

测绘报告出图专用章

单位名称：怀化辰泰勘测工程有限公司

资质等级：甲级

资质证书编号：4400370


国家测绘地理信息局监制

乳源县一六镇东粉村委会范屋瑶族新村宅基地和集体建设用地房地一体确权登记调查结果及首次登记公示明细表

| 序号 | 宗地代码 | 权利人 | 不动产单元号 | 宅基地面积 | 房屋幢号 | 总套数 | 总层数 | 所在层 | 房屋结构 | 竣工时间 | 建筑面积 | 共有面积 | 超出合法面积 | |
|----|---------|-----|------------------------------|--------|------|-----|-----|-----|------|------------|--------|------|--------|----|
| | | | | | | | | | | | | | 土地 | 房屋 |
| 1 | JC24770 | 赵兴华 | 440232007003JC24770F00010001 | 92.23 | 1幢 | 1 | 3 | 1~3 | 混合 | 2014/10/29 | 215.69 | 0.00 | | |
| 2 | JC24773 | 邓卫民 | 440232007003JC24773F00010001 | 65.59 | 1幢 | 1 | 1 | 1 | 混合 | 1996/10/27 | 56.03 | 0.00 | | |
| 3 | JC24774 | 赵天寿 | 440232007003JC24774F00010001 | 63.94 | 1幢 | 1 | 1 | 1 | 混合 | 1996/10/28 | 54.62 | 0.00 | | |
| 4 | JC24775 | 赵天寿 | 440232007003JC24775F00010001 | 101.96 | 1幢 | 1 | 3 | 1~3 | 混合 | 2017/09/28 | 229.93 | 0.00 | | |
| 5 | JC24776 | 赵天明 | 440232007003JC24776F00010001 | 67.07 | 1幢 | 1 | 1 | 1 | 混合 | 1996/10/28 | 57.29 | 0.00 | | |
| 6 | JC24777 | 赵天油 | 440232007003JC24777F00010001 | 86.69 | 1幢 | 1 | 3 | 1~3 | 混合 | 2015/10/28 | 199.68 | 0.00 | | |
| 7 | JC24778 | 赵天才 | 440232007003JC24778F00010001 | 71.00 | 1幢 | 1 | 1 | 1 | 混合 | 2000/10/29 | 71.00 | 0.00 | | |
| 8 | JC24779 | 邓永明 | 440232007003JC24779F00010001 | 86.69 | 1幢 | 1 | 2 | 1~2 | 混合 | 2014/09/28 | 173.51 | 0.00 | | |
| 9 | JC24780 | 邓永溪 | 440232007003JC24780F00010001 | 65.36 | 1幢 | 1 | 1 | 1 | 混合 | 2014/3/24 | 57.22 | 0.00 | | |
| 10 | JC24781 | 邓兴理 | 440232007003JC24781F00010001 | 64.15 | 1幢 | 1 | 1 | 1 | 混合 | 2014/3/24 | 56.17 | 0.00 | | |
| 11 | JC24782 | 邓勤妹 | 440232007003JC24782F00010001 | 63.91 | 1幢 | 1 | 1 | 1 | 混合 | 1996/10/28 | 55.96 | 0.00 | | |
| 12 | JC24783 | 邓永明 | 440232007003JC24783F00010001 | 79.47 | 1幢 | 1 | 1 | 1 | 混合 | 2014/09/01 | 95.01 | 0.00 | | |

乳源县房地一体一六镇东粉村委会范屋瑶族新村公示图

2745.097-38435.191

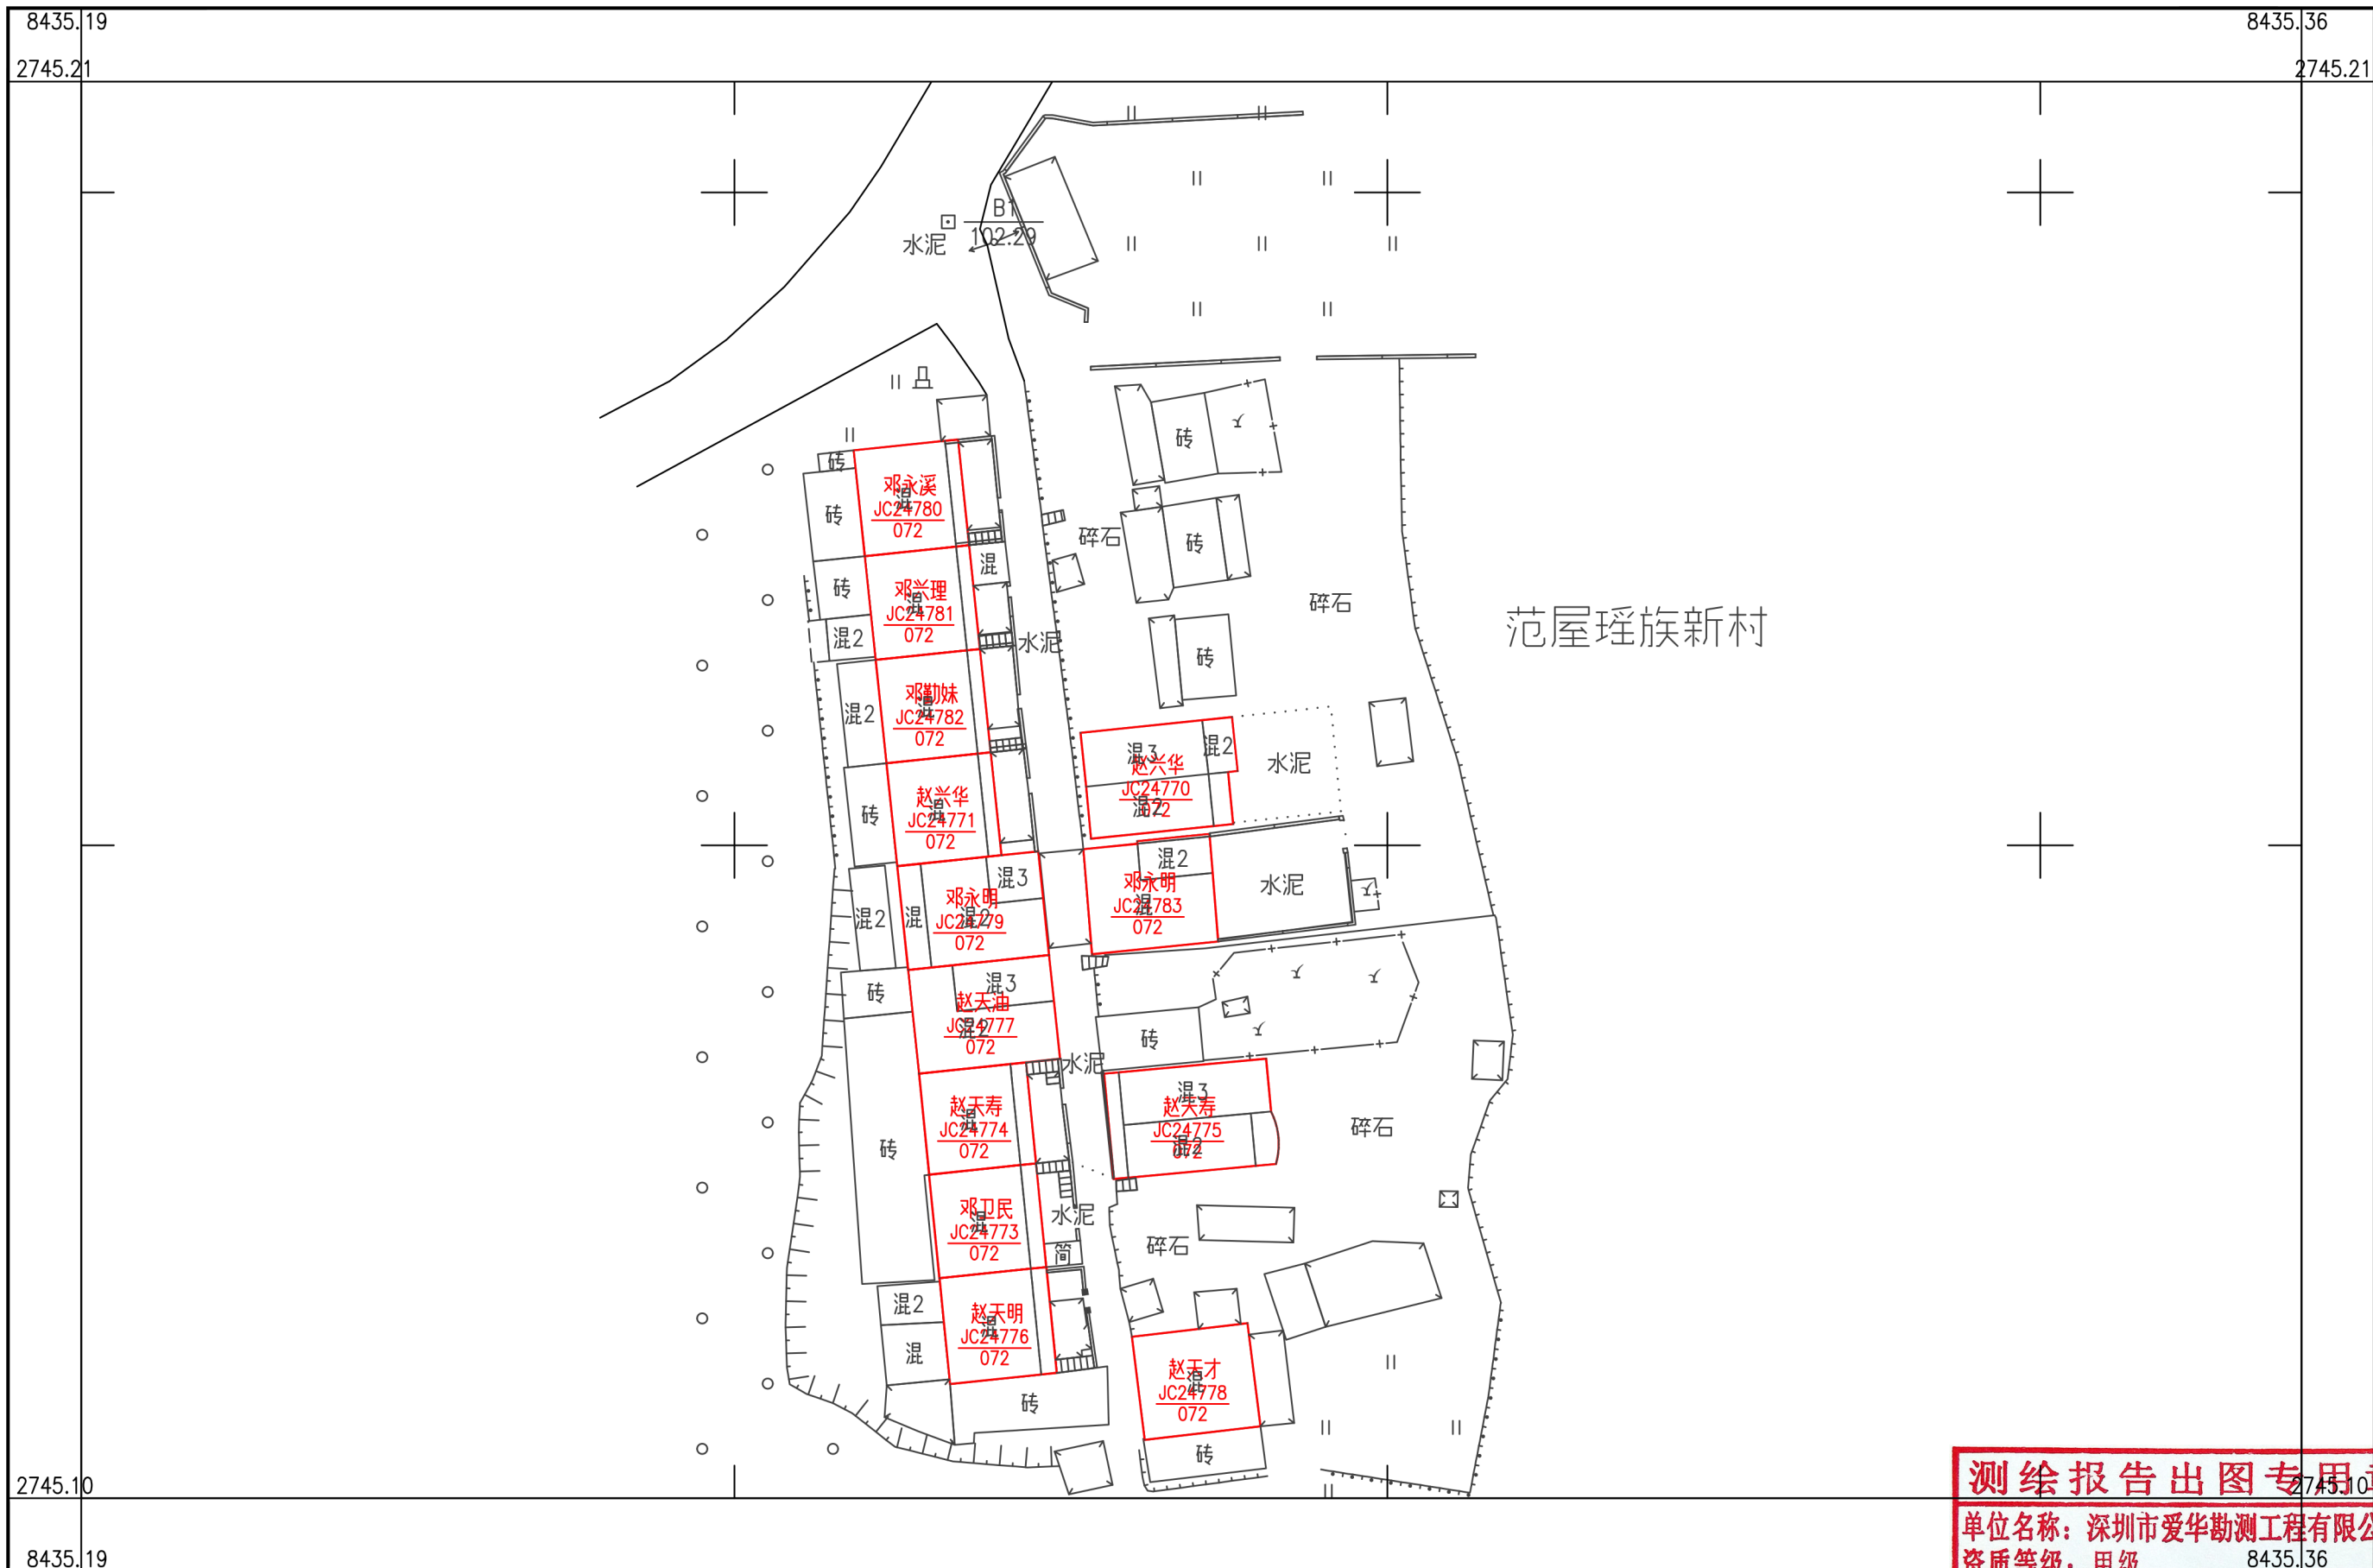

深圳市爱华勘测工程有限公司

测绘报告出图专用章
单位名称: 深圳市爱华勘测工程有限公司
资质等级: 甲级
图号: 440370
8435.36

2000 国家大地坐标系, 1985 国家高程基准, 等高距 1 米, 中央子午线 114 度。
GB/T 20257.1 - 2007 国家基本比例尺地图图式 第 1 部分:
1: 500, 1: 1000, 1: 2000 地形图图式。
2019 年 11 月制图。

1:500



附注: 测量员: 钟昌和 检查员: 段日生

国家测绘地理信息局监制