

洛阳镇白竹村委会集体建设用地房地一体确权登记调查结果及首次登记公示明细表

测绘报告出图专用章

单位名称：深圳市爱华勘测工程有限公司

资质等级：甲级


资质证书编号：4400370

国家测绘地理信息局监制

序号	宗地代码	权利人	不动产单元号	宅基地面积	房屋幢号	总套数	总层数	所在层	房屋结构	竣工时间	建筑面积	共有面积	超出合用面积		备注
													土地	房屋	
1	JB12322	白竹村委会	440232008021JB12322F00010001	126.45	1幢	1	1	1	混合	1996/12/01	121.29	0.00	0.00	0.00	
2	JB12323	白竹村委会	440232008021JB12323F00010001	96.96	1幢	1	1	1	混合	1996/12/01	84.47	0.00	0.00	0.00	
3	JB10367	白竹村委会	440232008021JB10367F00010001	27.55	1幢	1	1	1	混合	2006/05/12	27.55	0.00	0.00	0.00	
4	JB12321	白竹村委会	440232008021JB12321F00010001	269.59	1幢	1	3	1-3	混合	1996/12/01	719.30	0.00	0.00	0.00	

乳源县房地一体洛阳镇白竹村委会集体建设用地公示图

2728.101-38411.767

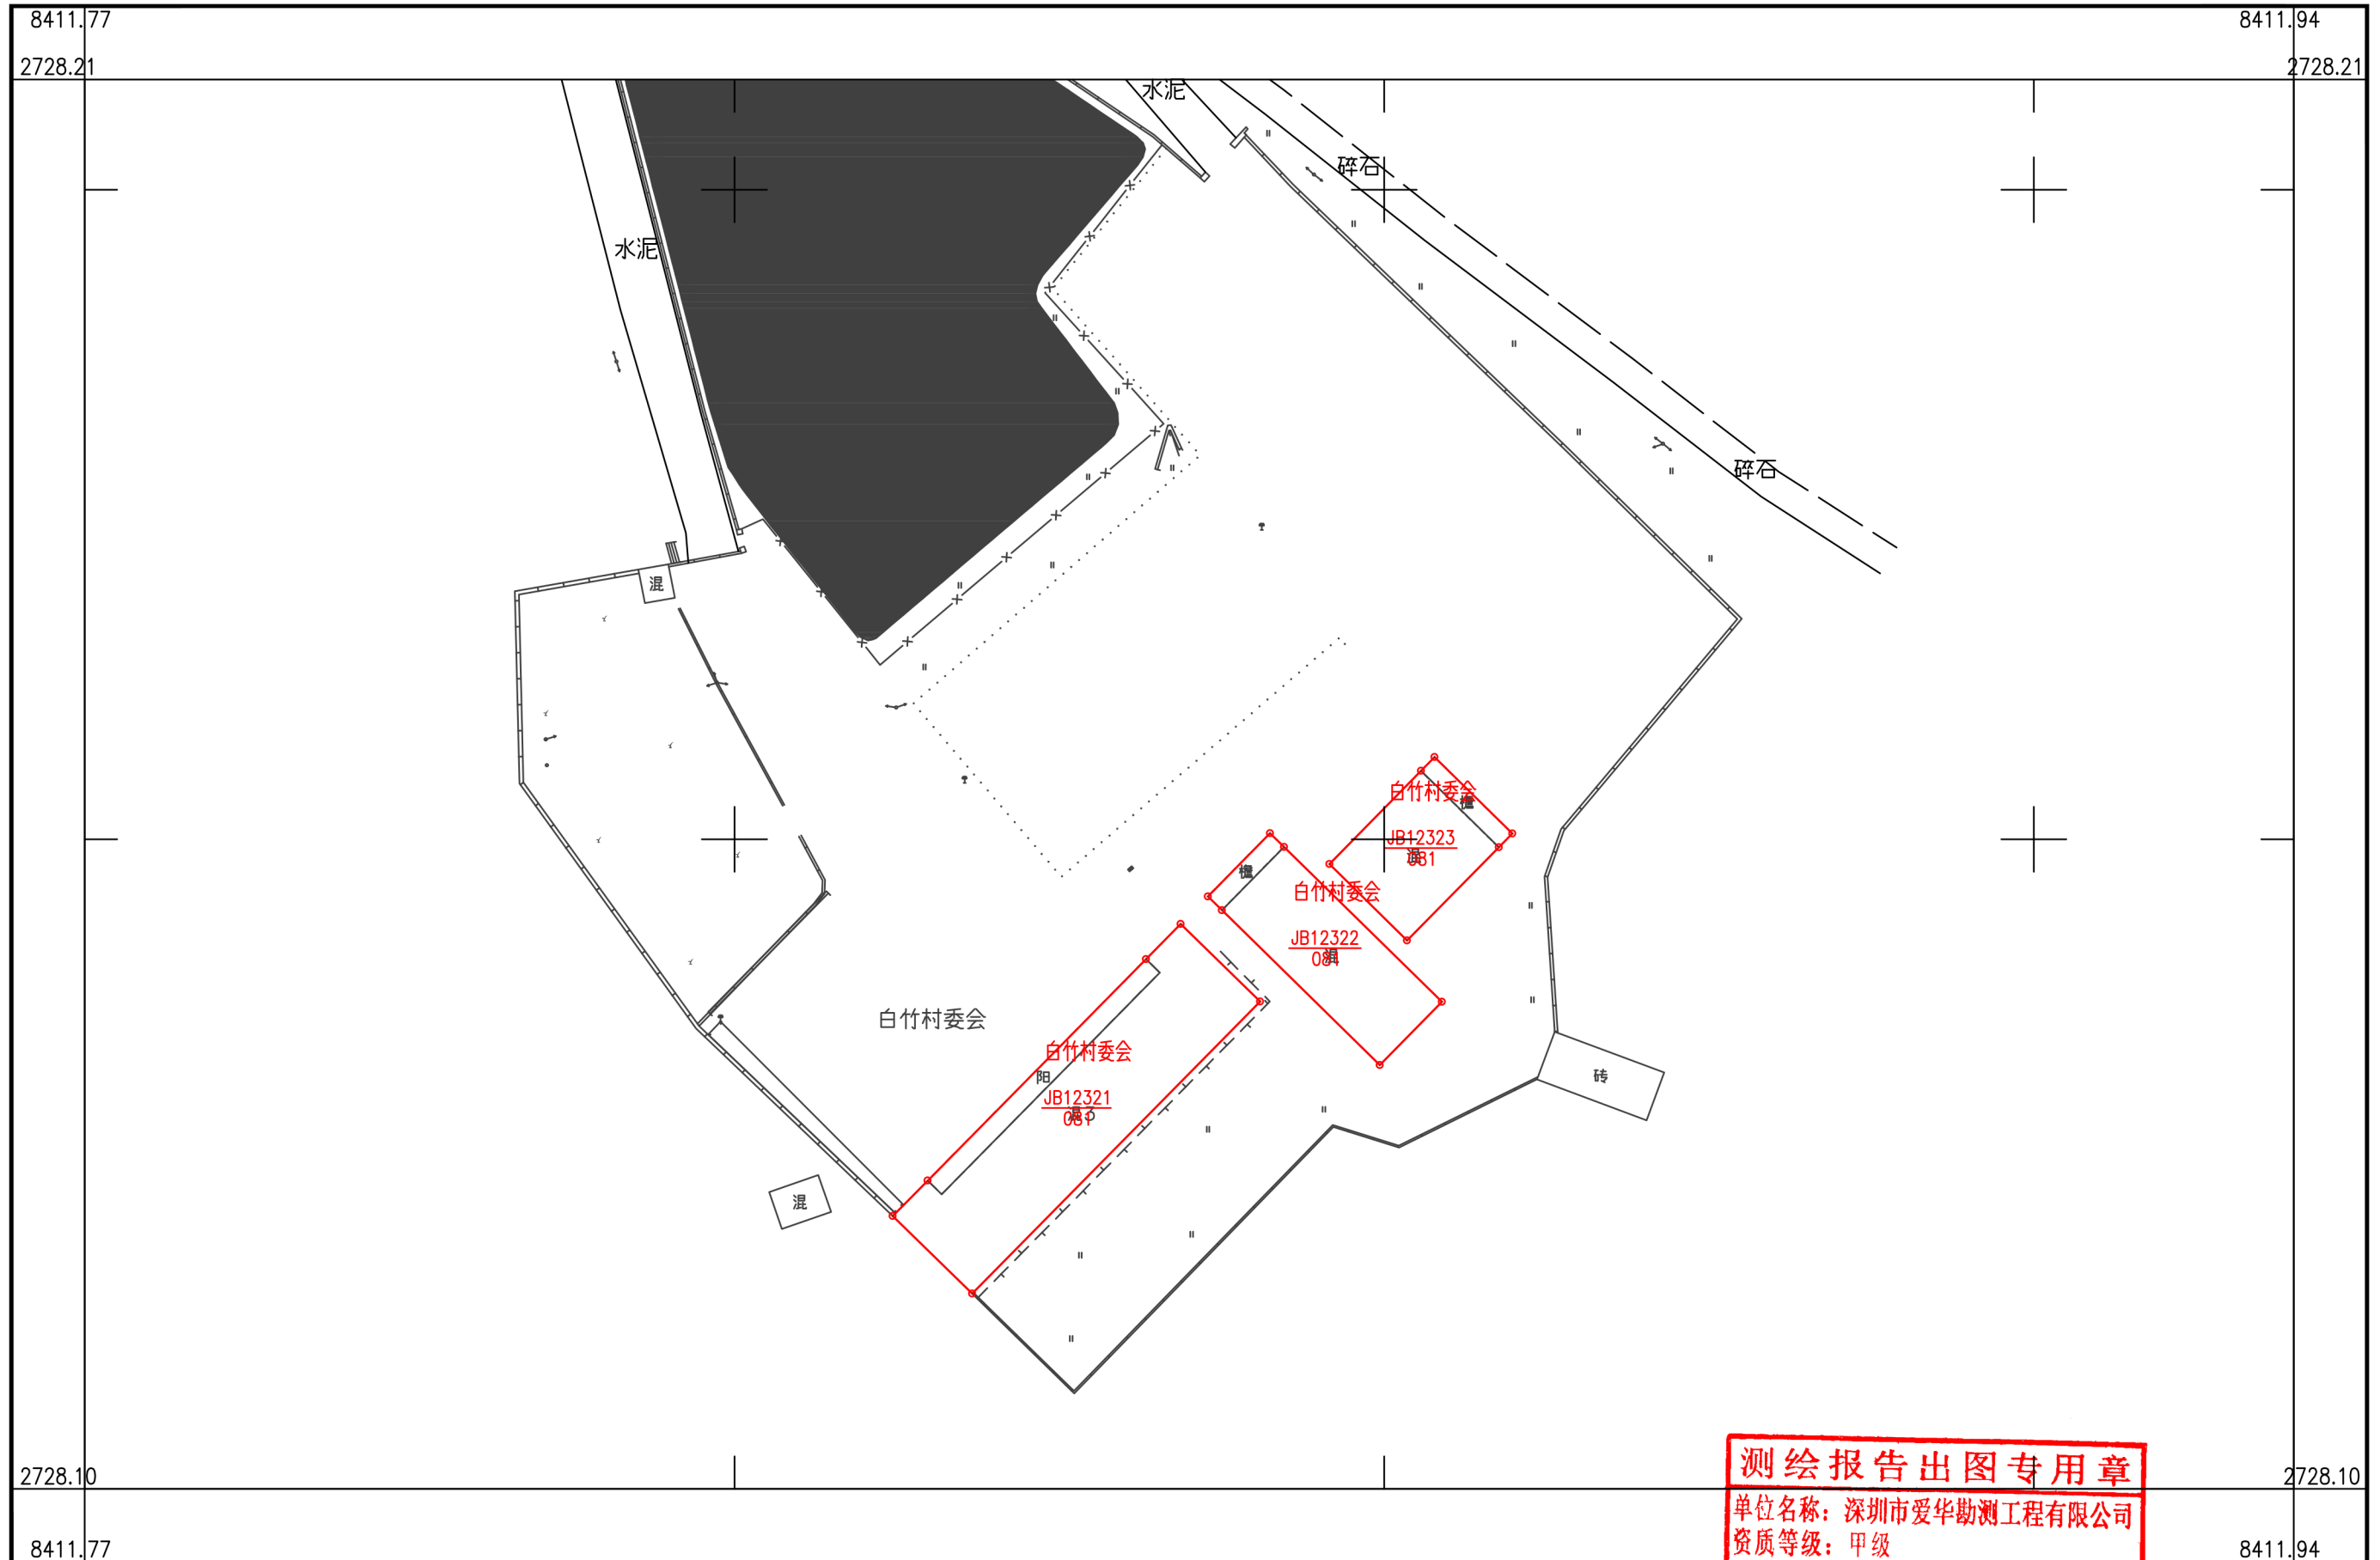

深圳市爱华勘测工程有限公司

2000 国家大地坐标系, 1985 国家高程基准, 等高距 1 米, 中央子午线 114 度。
GBT 20257.1 - 2007 国家基本比例尺地图图式 第 1 部分:
500, 1:1000, 1:2000 地形图图式。
2019 年 11 月制图。

1:500



测绘报告出图专用章
单位名称: 深圳市爱华勘测工程有限公司
资质等级: 甲级
资质证书编号: 4400370
国家测绘地理信息局监制

附注: 测量员: 罗龙雨 绘图员: 罗龙雨 检查员: 聂金韬