

# 洛阳镇富塘村委会集体建设用地房地一体确权登记调查结果及首次登记公示明细表

**测绘报告出图专用章**

单位名称：深圳市爱华勘测工程有限公司

资质等级：甲级


资质证书编号：4400370

**国家测绘地理信息局监制**

序号	宗地代码	权利人	不动产单元号	宅基地面积	房屋幢号	总套数	总层数	所在层	房屋结构	竣工时间	建筑面积	共有面积	超出合用面积		备注
													土地	房屋	
1	JB12923	富塘村委会	440232008023JB12923F00010001	123.61	1幢	1	2	1-2	混合	1996/12/01	222.39	0.00	0.00	0.00	
2	JB12921	富塘村委会	440232008023JB12921F00010001	168.75	1幢	1	1	1-2	混合	1996/12/01	291.47	0.00	0.00	0.00	
3	JB12924	富塘村委会	440232008023JB12924F00010001	41.42	1幢	1	1	1	混合	1996/12/01	41.42	0.00	0.00	0.00	
4	JB12922	富塘村委会	440232008023JB12922F00010001	99.38	1幢	1	1	1	混合	1996/12/01	84.22	0.00	0.00	0.00	

# 乳源县房地一体洛阳镇富塘村委会集体建设用地公示图


2722.267-38398.141

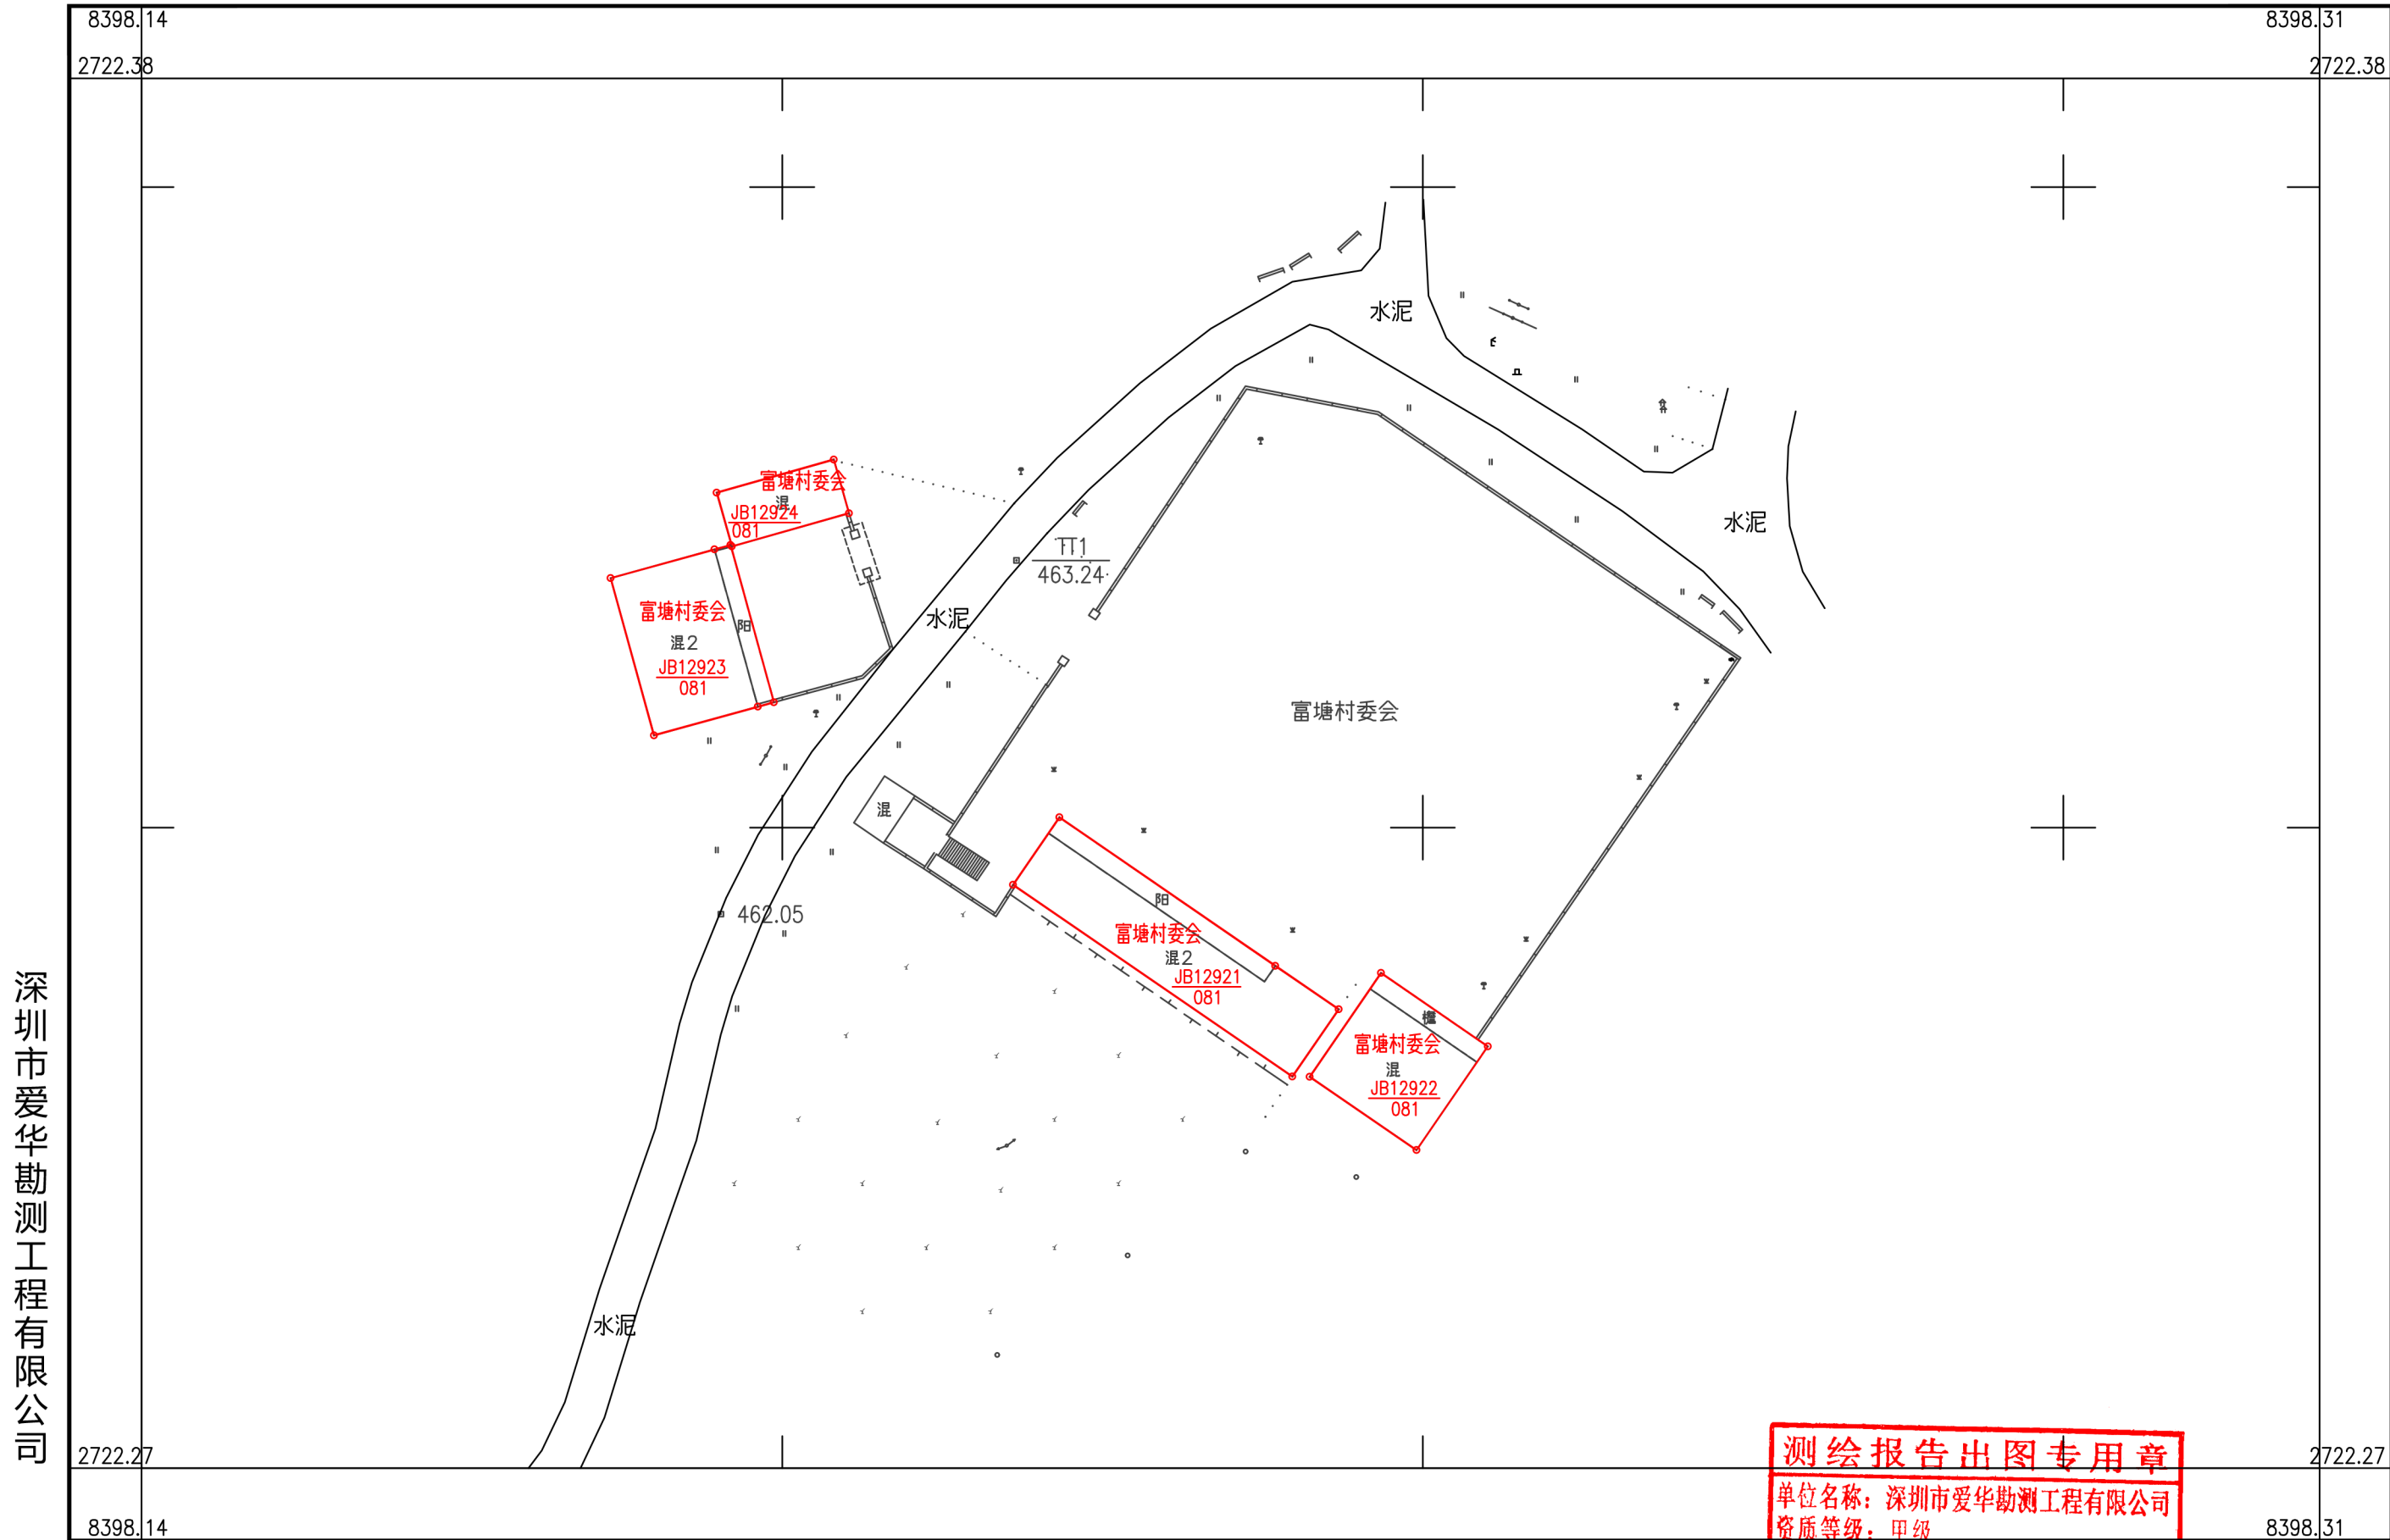

深圳市爱华勘测工程有限公司

2000 国家大地坐标系, 1985 国家高程基准, 等高距 1 米, 中央子午线 114 度。  
GBT 20257.1 - 2007 国家基本比例尺地图图式 第 1 部分:  
500, 1:1000, 1:2000 地形图图式。  
2019 年 11 月制图。

1:500

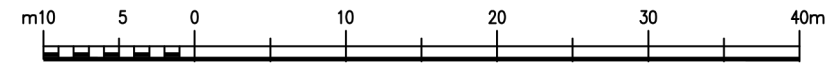

**测绘报告出图专用章**  
单位名称: 深圳市爱华勘测工程有限公司  
资质等级: 甲级  
资质证书编号: 4400070  
国家测绘地理信息局监制

测量员: 罗龙雨 检查员: 聂金韬