

洛阳镇坪溪村委会集体建设用地房地一体确权登记调查结果及首次登记公示明细表

测绘报告出图专用章

单位名称：深圳市爱华勘测工程有限公司

资质等级：甲级


资质证书编号：4400370

国家测绘地理信息局监制

序号	宗地代码	权利人	不动产单元号	宅基地面积	房屋幢号	总套数	总层数	所在层	房屋结构	竣工时间	建筑面积	共有面积	超出合法面积		备注
													土地	房屋	
1	JB12949	坪溪村委会	440232008008JB12949F00010001	205.14	1幢	1	2	1-2	混合	1998/08/31	344.86	0.00	0.00	0.00	
2	JB12946	坪溪村委会	440232008008JB12946F00010001	270.20	1幢	1	2	1-2	混合	1998/08/31	448.26	0.00	0.00	0.00	
3	JB12945	坪溪村委会	440232008008JB12945F00010001	158.72	1幢	1	2	1-2	混合	1998/08/31	297.75	0.00	0.00	0.00	
4	JB12948	坪溪村卫生站	440232008008JB12948F00010001	84.19	1幢	1	1	1	混合	1998/08/31	84.19	0.00	0.00	0.00	
5	JB12947	坪溪村养老服务中心	440232008008JB12947F00010001	93.31	1幢	1	2	1-2	混合	1998/08/31	186.62	0.00	0.00	0.00	
6	JB00314	狮子石村文化楼	440232008008JB00314F00010001	75.25	1幢	1	2	1-2	混合	2008/04/04	150.50	0.00	0.00	0.00	

乳源县房地一体洛阳镇坪溪村委会集体建设用地公示图（一）

2738.016-38398.580

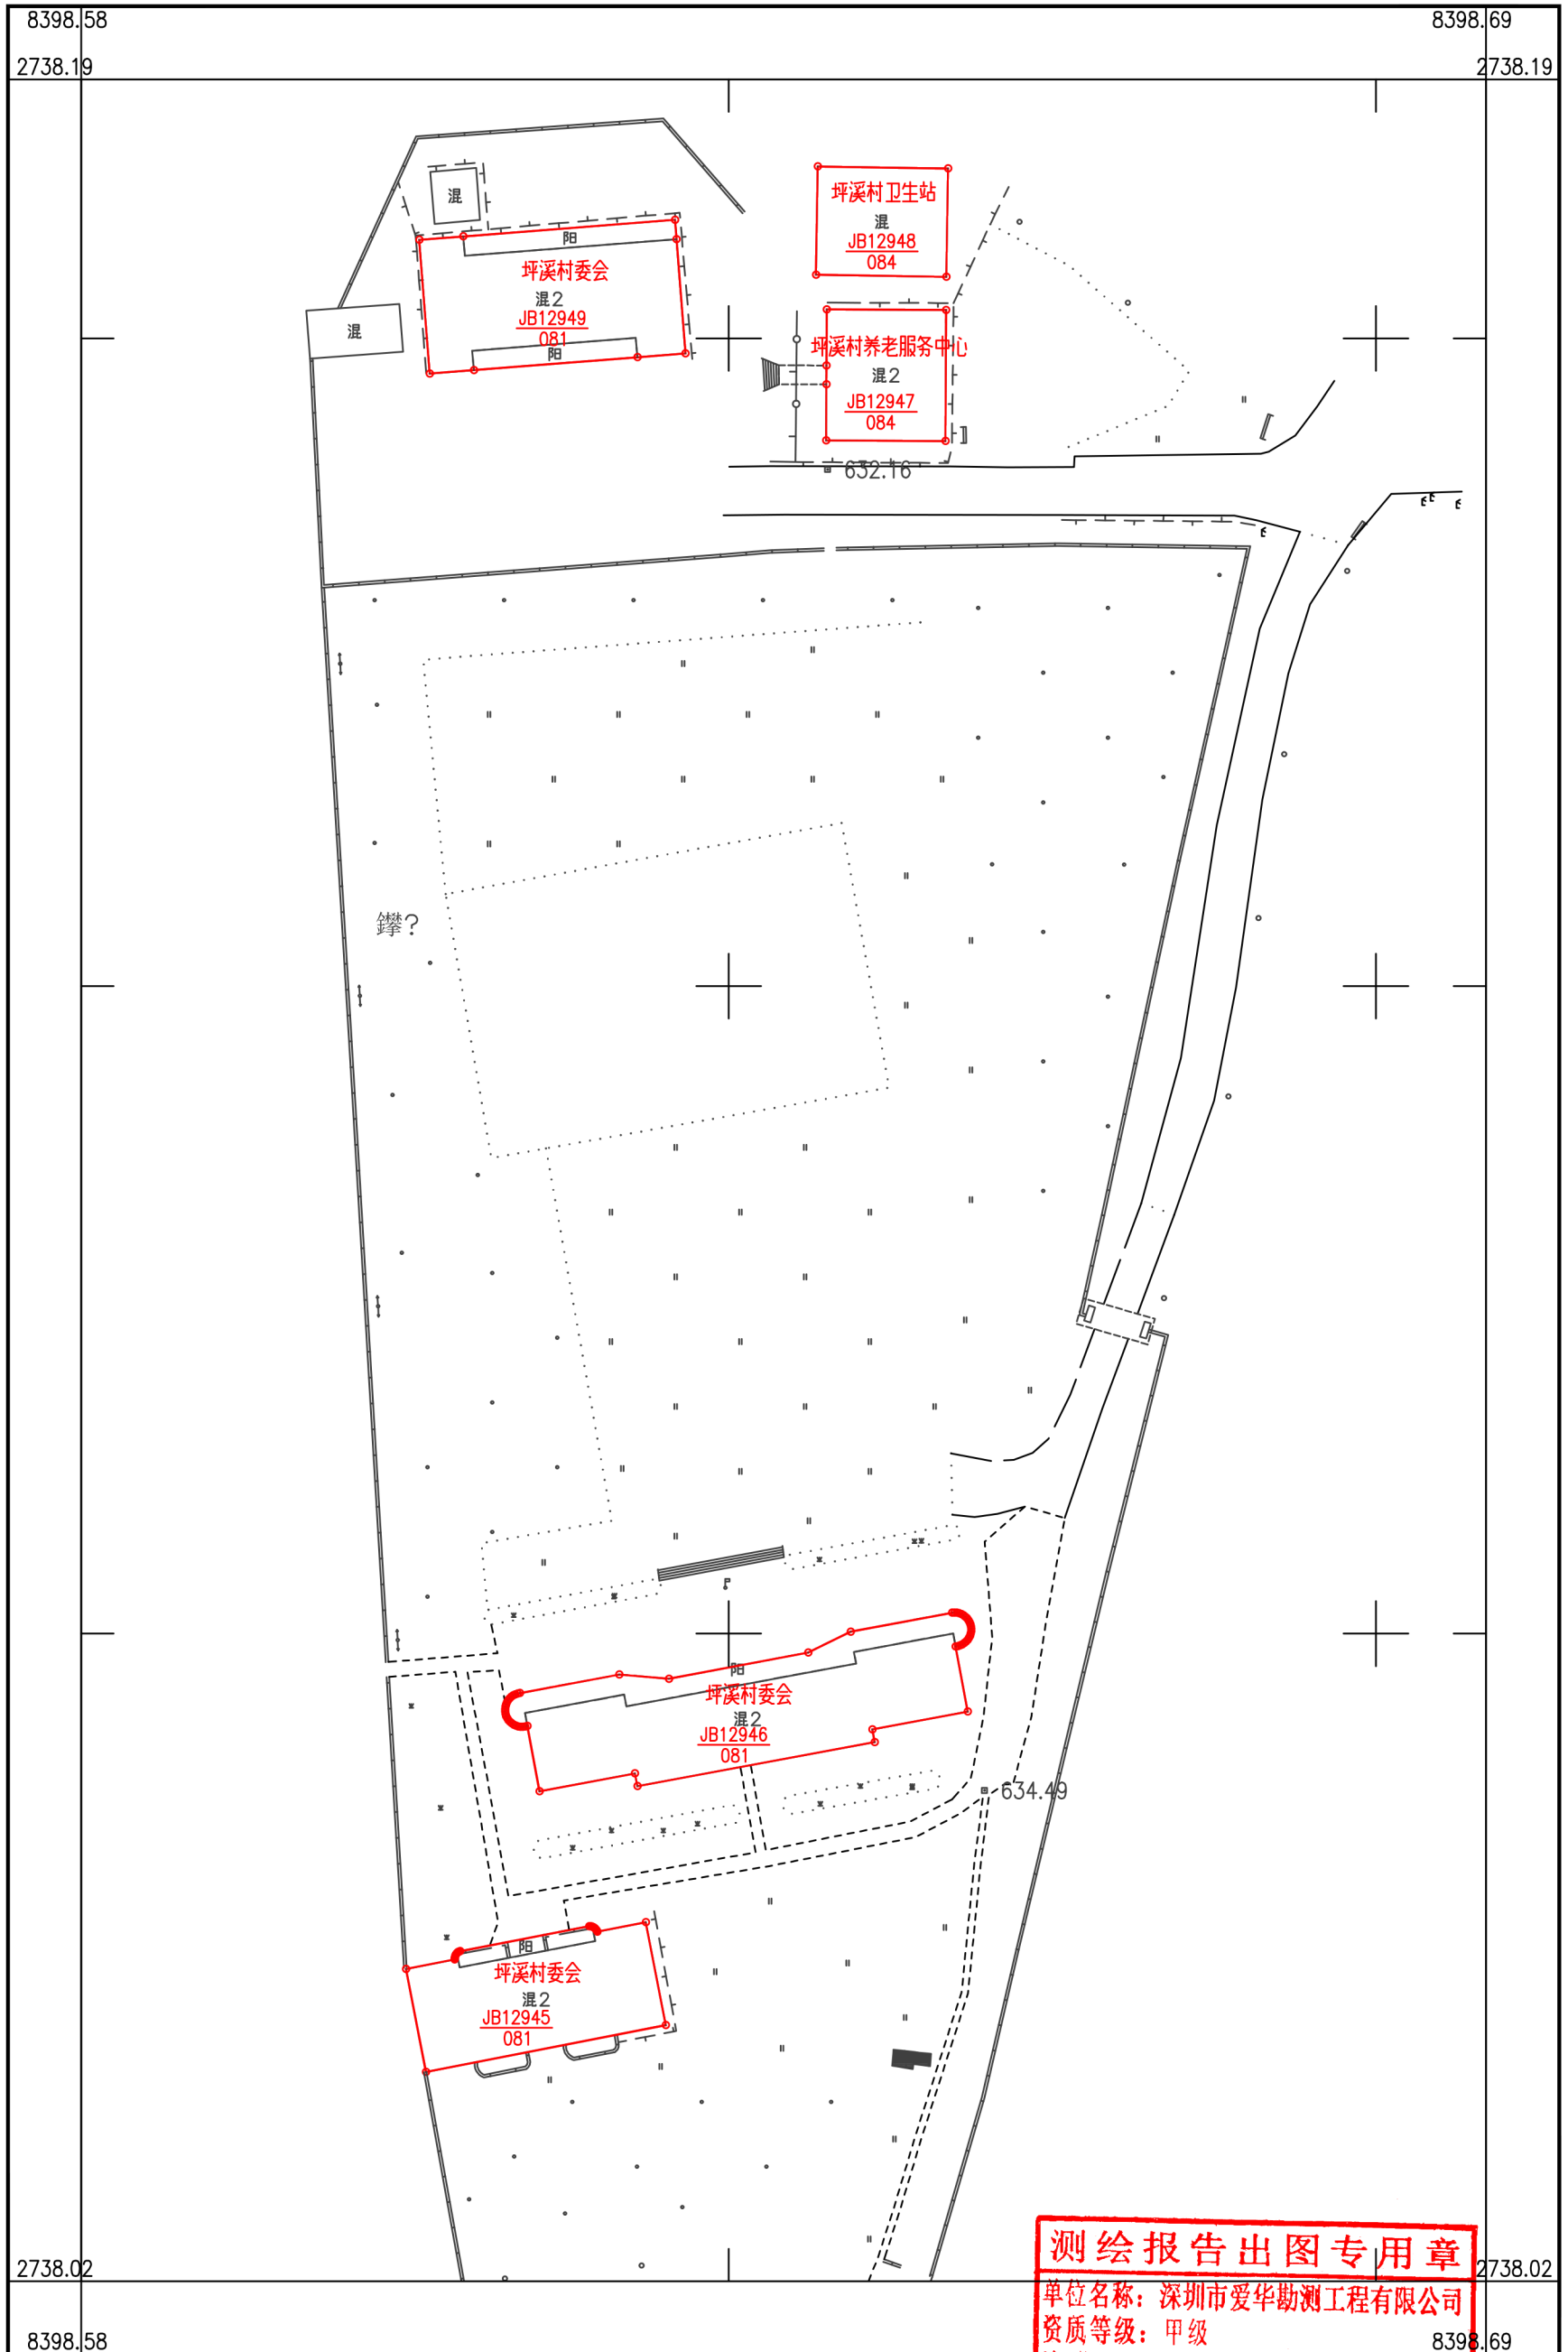


深圳市爱华勘测工程有限公司

测绘报告出图专用章
单位名称：深圳市爱华勘测工程有限公司
资质等级：甲级
资质证书编号：4400370
国家测绘地理信息局监制

2000 国家大地坐标系, 1985 国家高程基准, 等高距 1 米, 中央子午线 114 度。 测量员：罗龙雨 检查员：聂金韬
GBT 20257.1 - 2007 国家基本比例尺地图图式 第 1 部分： 1:500
500, 1:1000, 1:2000 地形图图式
2019 年 11 月制图。

乳源县房地一体洛阳镇坪溪村委会集体建设用地公示图 (二)

2736.234-38399.449

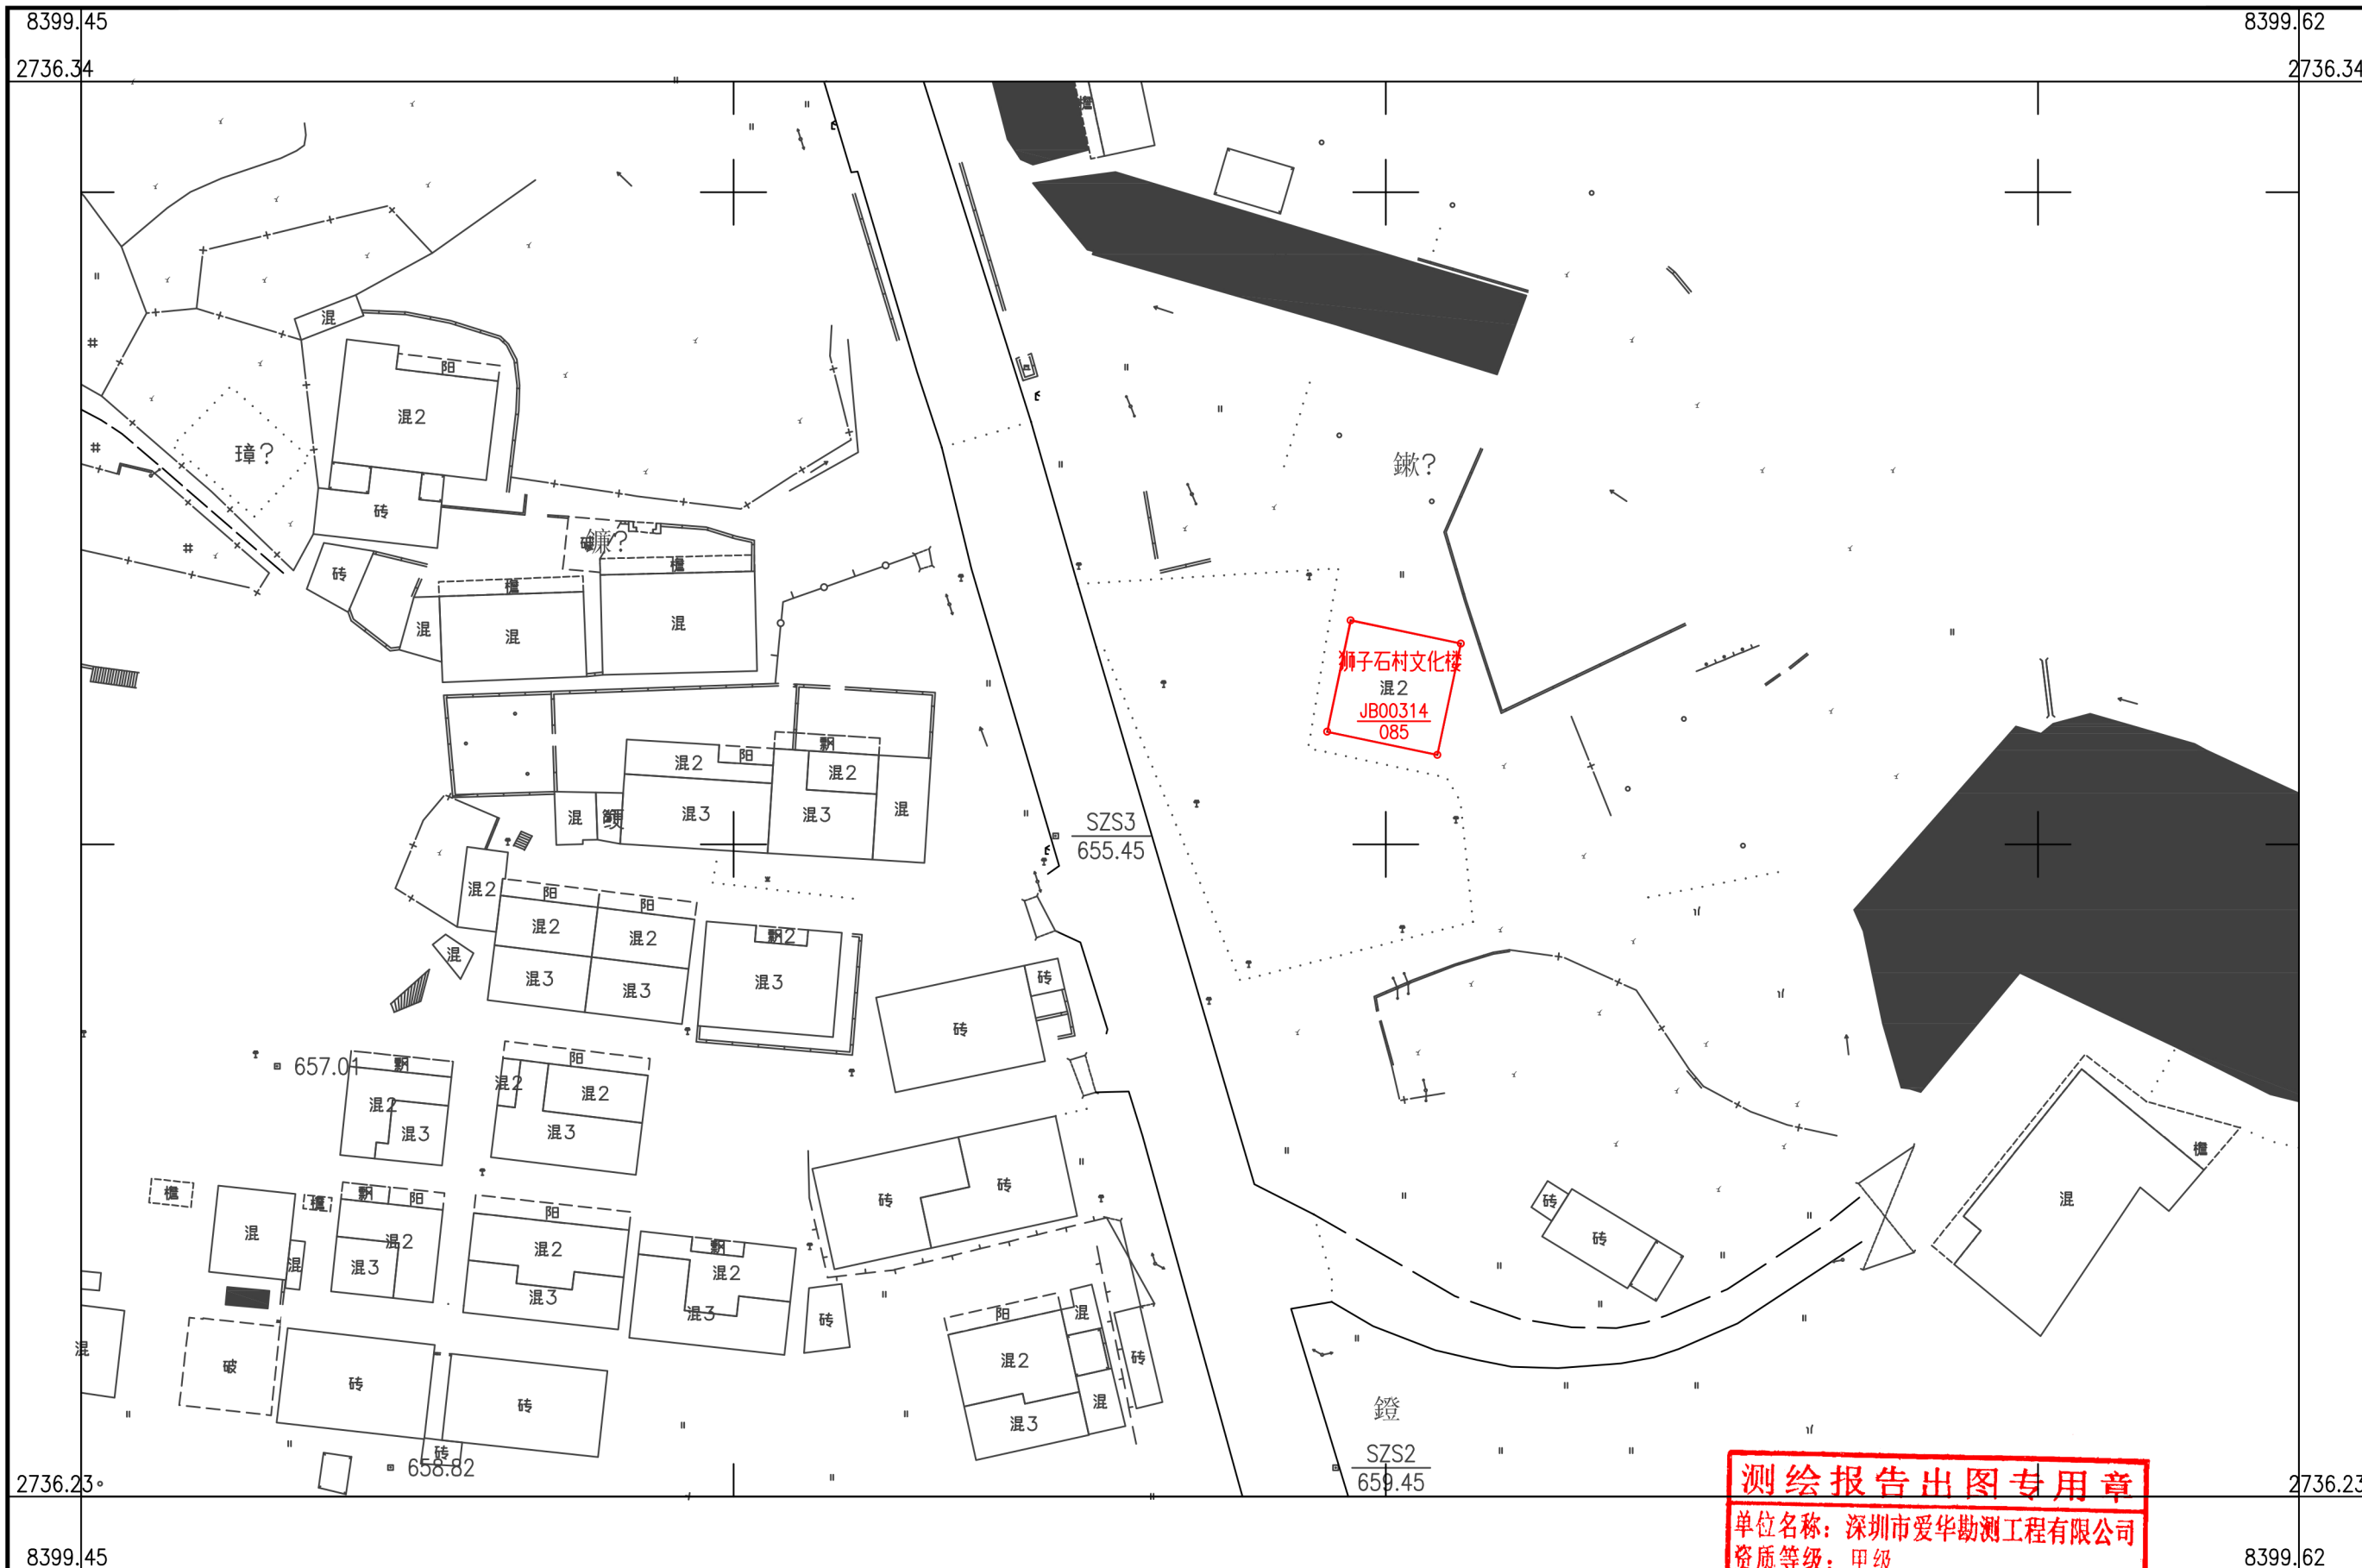

深圳市爱华勘测工程有限公司

2000 国家大地坐标系, 1985 国家高程基准, 等高距 1 米, 中央子午线 114 度。
GBT 20257.1 - 2007 国家基本比例尺地图图式 第 1 部分:
500, 1:1000, 1:2000 地形图图式。
2019 年 11 月制图。

1:500



测绘报告出图专用章
单位名称: 深圳市爱华勘测工程有限公司
资质等级: 甲级
测量员: 罗龙雨
检查员: 聂金韬
国家测绘地理信息局监制