


乳源县房地一体乳城镇大联村委会茶坪新村（迁移村）公示图
2741.335-38424.590

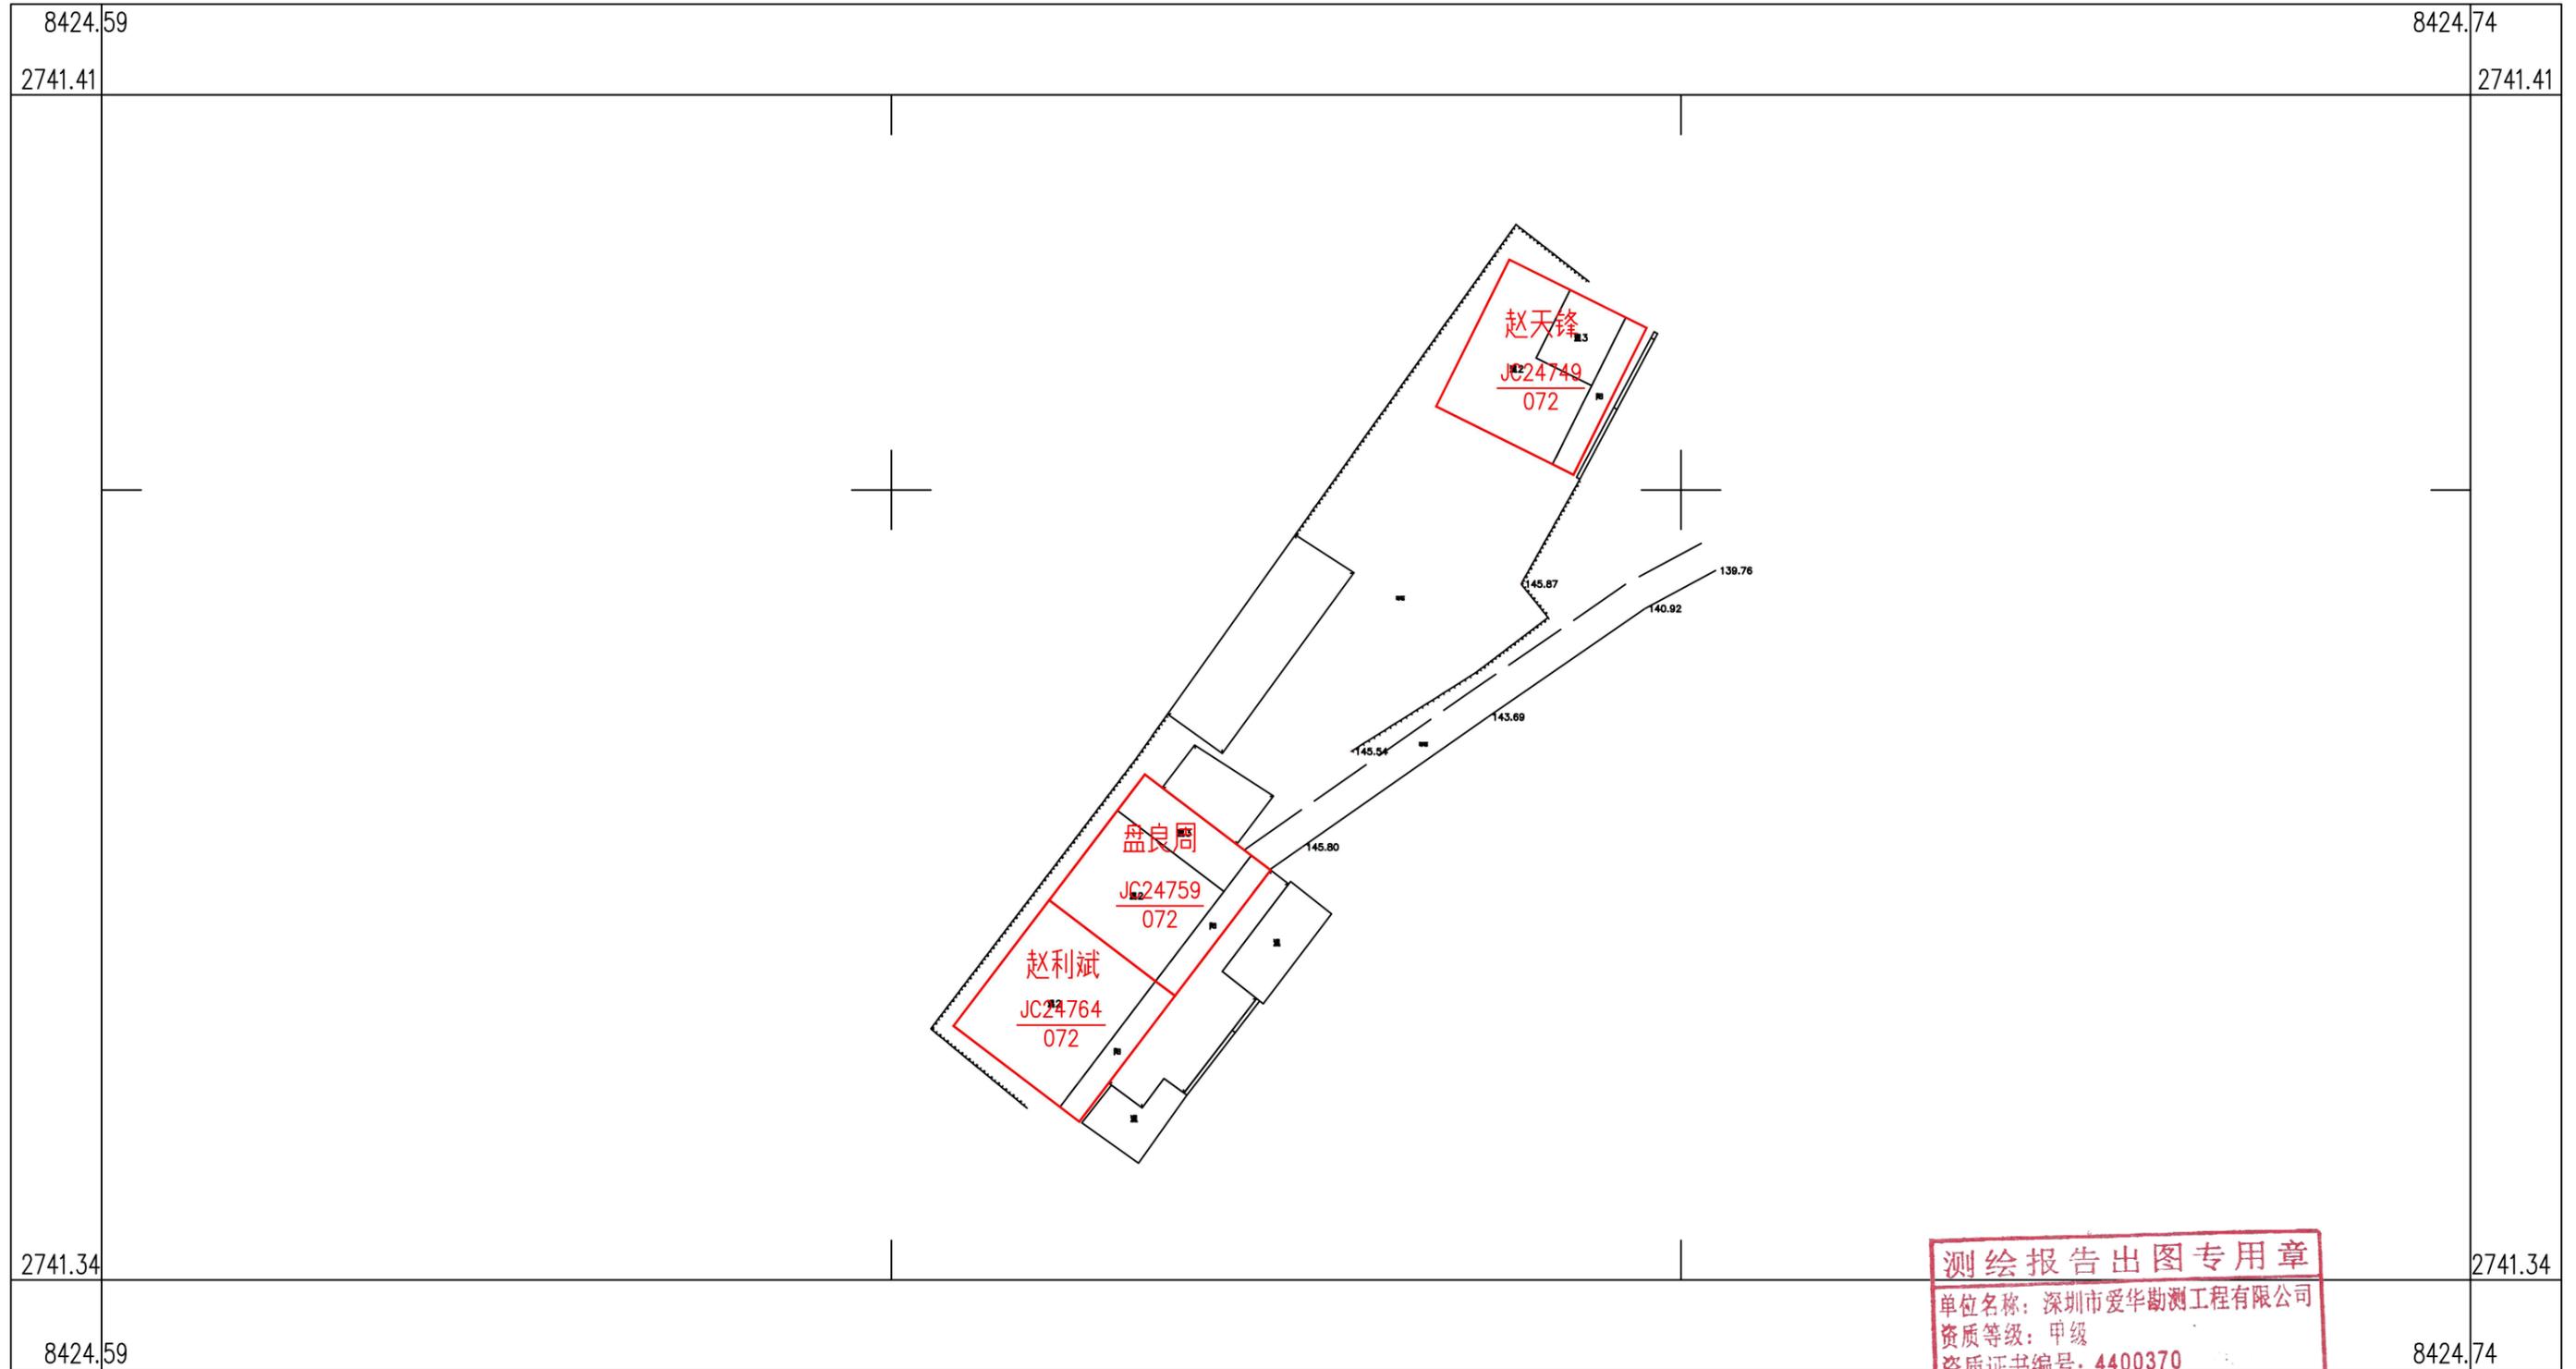

深圳市爱华勘测工程有限公司

测绘报告出图专用章
单位名称：深圳市爱华勘测工程有限公司
资质等级：甲级
资质证书编号：4400370
国家测绘地理信息局监制

2000国家大地坐标系，1985国家高程基准，等高距1米，中央子午线114度。
GBT 20257.1-2007国家基本比例尺地图图式第1部分：
1：500，1：1000，1：2000地形图图式。
2022年10月制图

1:500

附注：测量员：钟祥和 绘图员：胡永繁 检查员：段日生

