


乳源县房地一体乳城镇大联村委会茶坪新村（迁移村）公示图

2741.275-38424.891

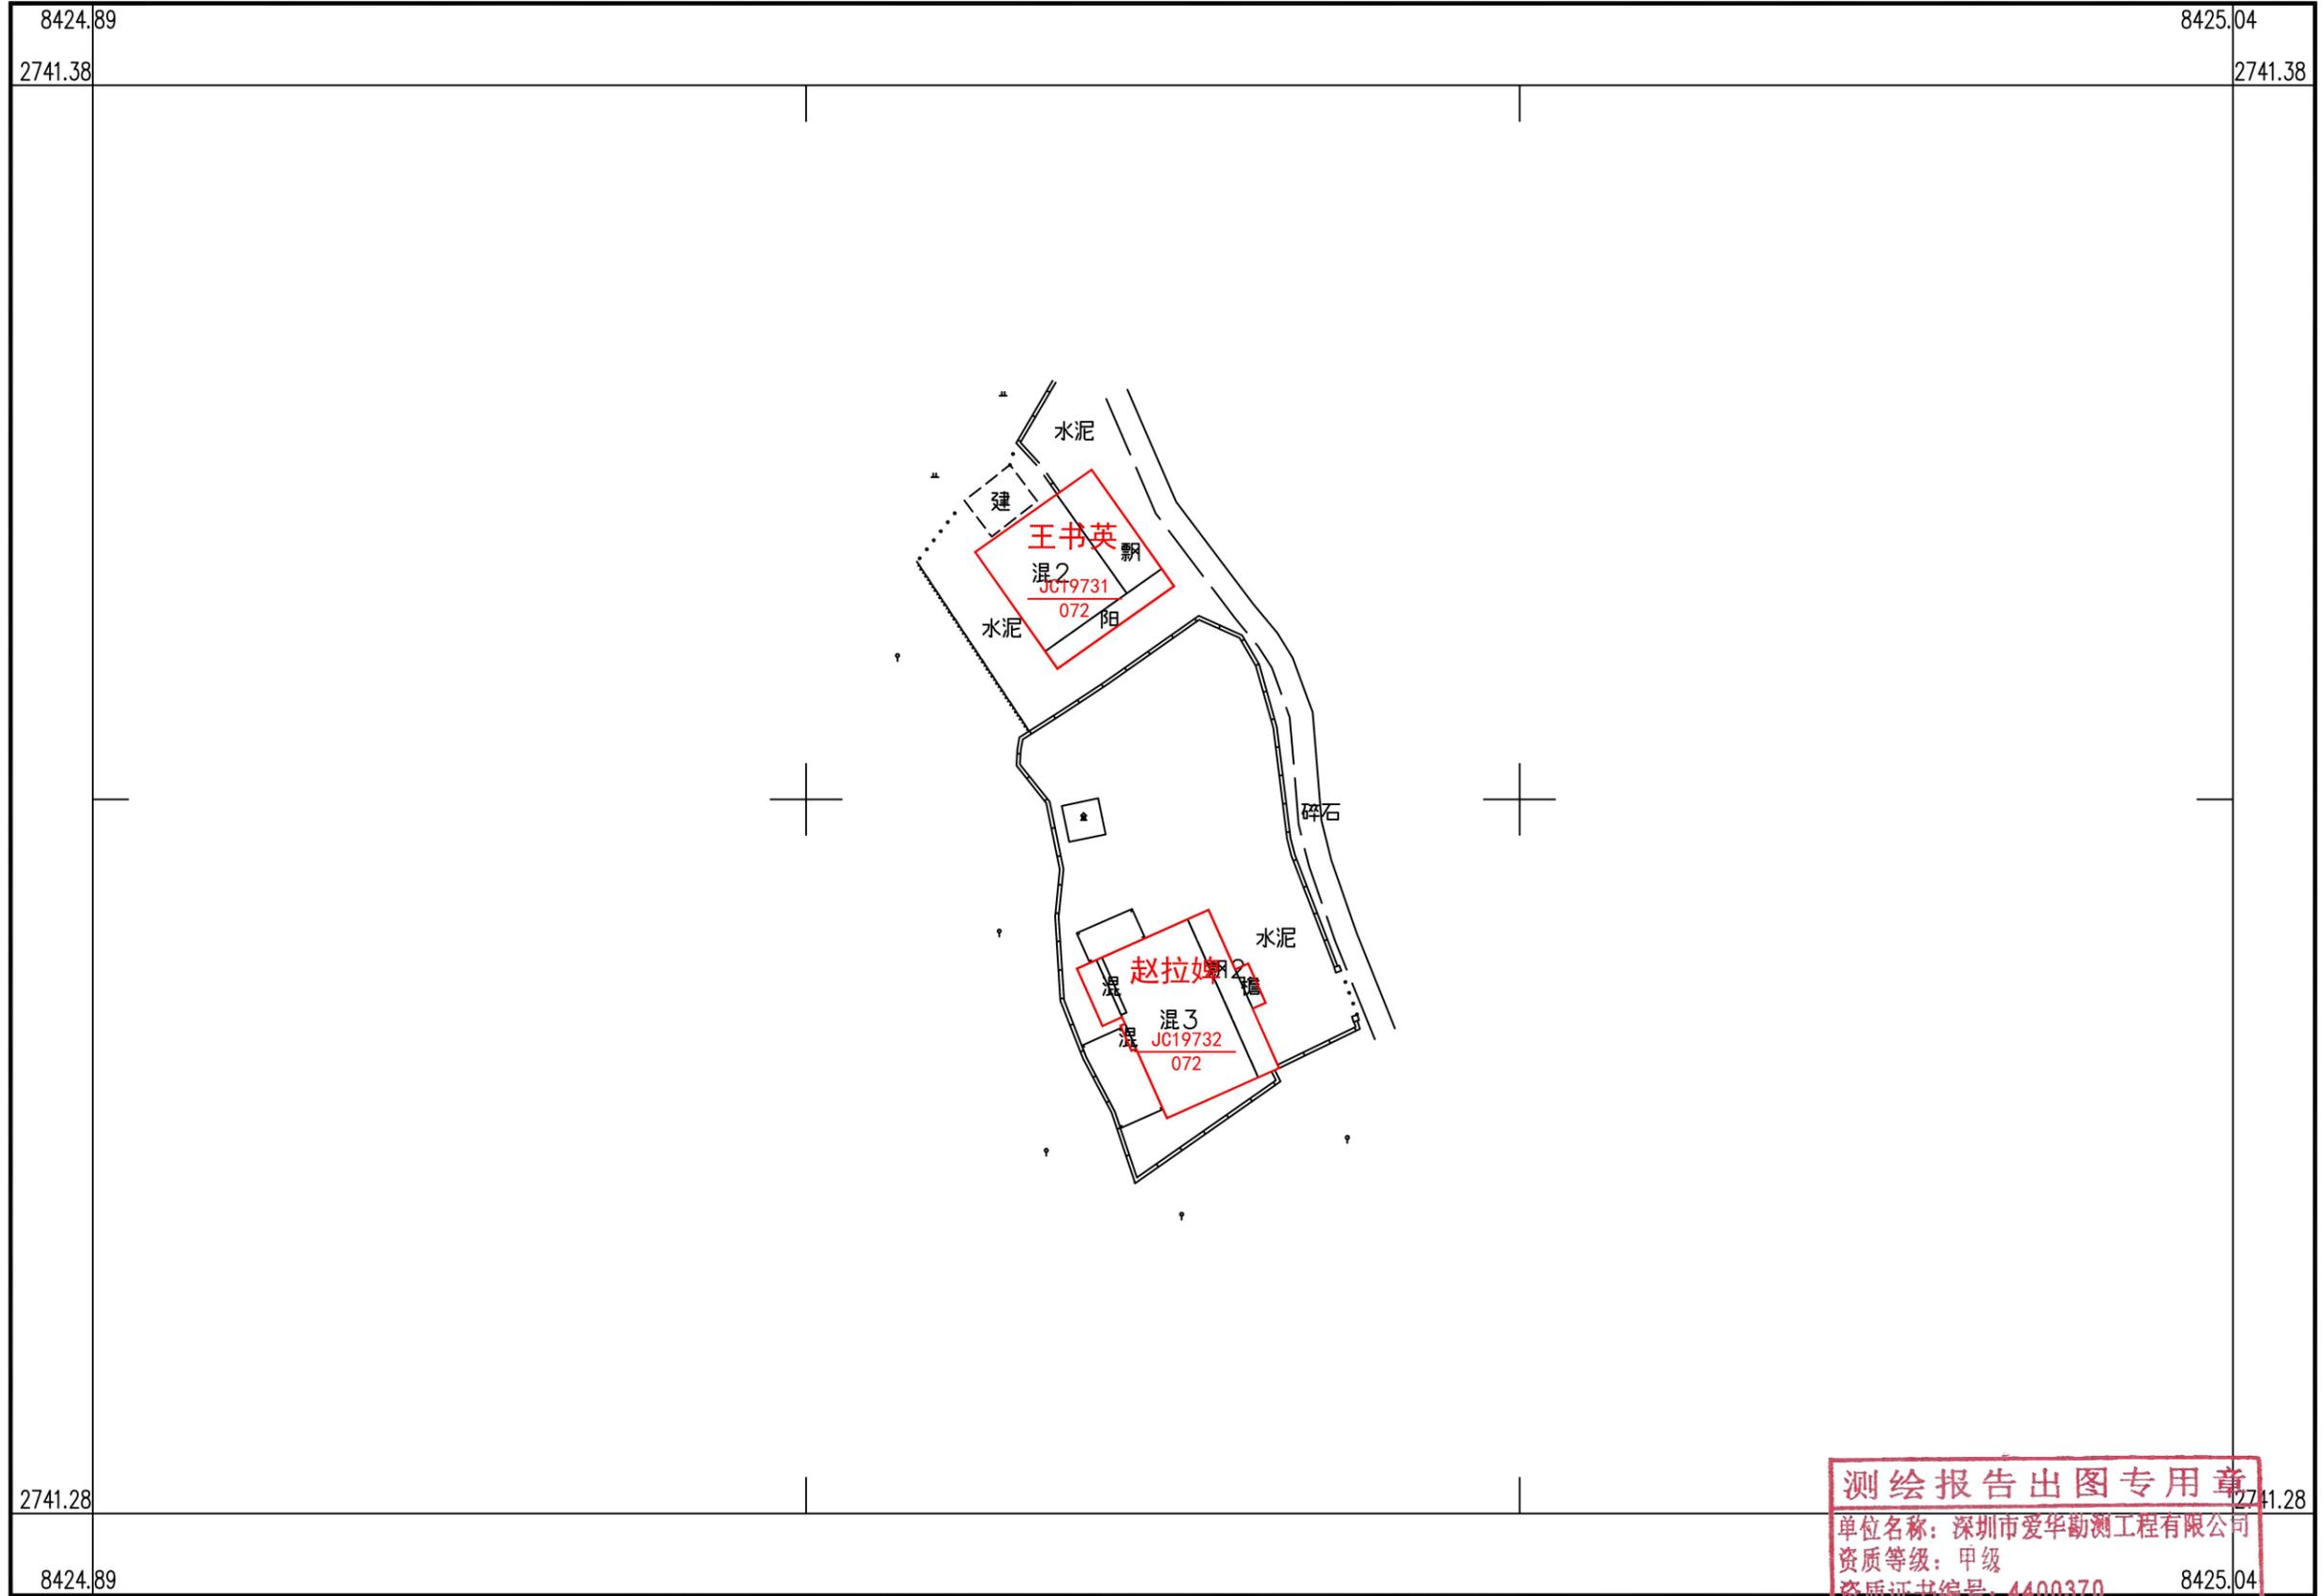

深圳市爱华勘测工程有限公司

2000国家大地坐标系，1985国家高程基准，等高距1米，中央子午线114度。
GBT 20257.1-2007国家基本比例尺地图图式第1部分：
1：500，1：1000，1：2000地形图图式。
2022年11月制图