


乳源县房地一体乳城镇大联村委会大富桥新村（迁移村）公示图


2740.960-38424.789

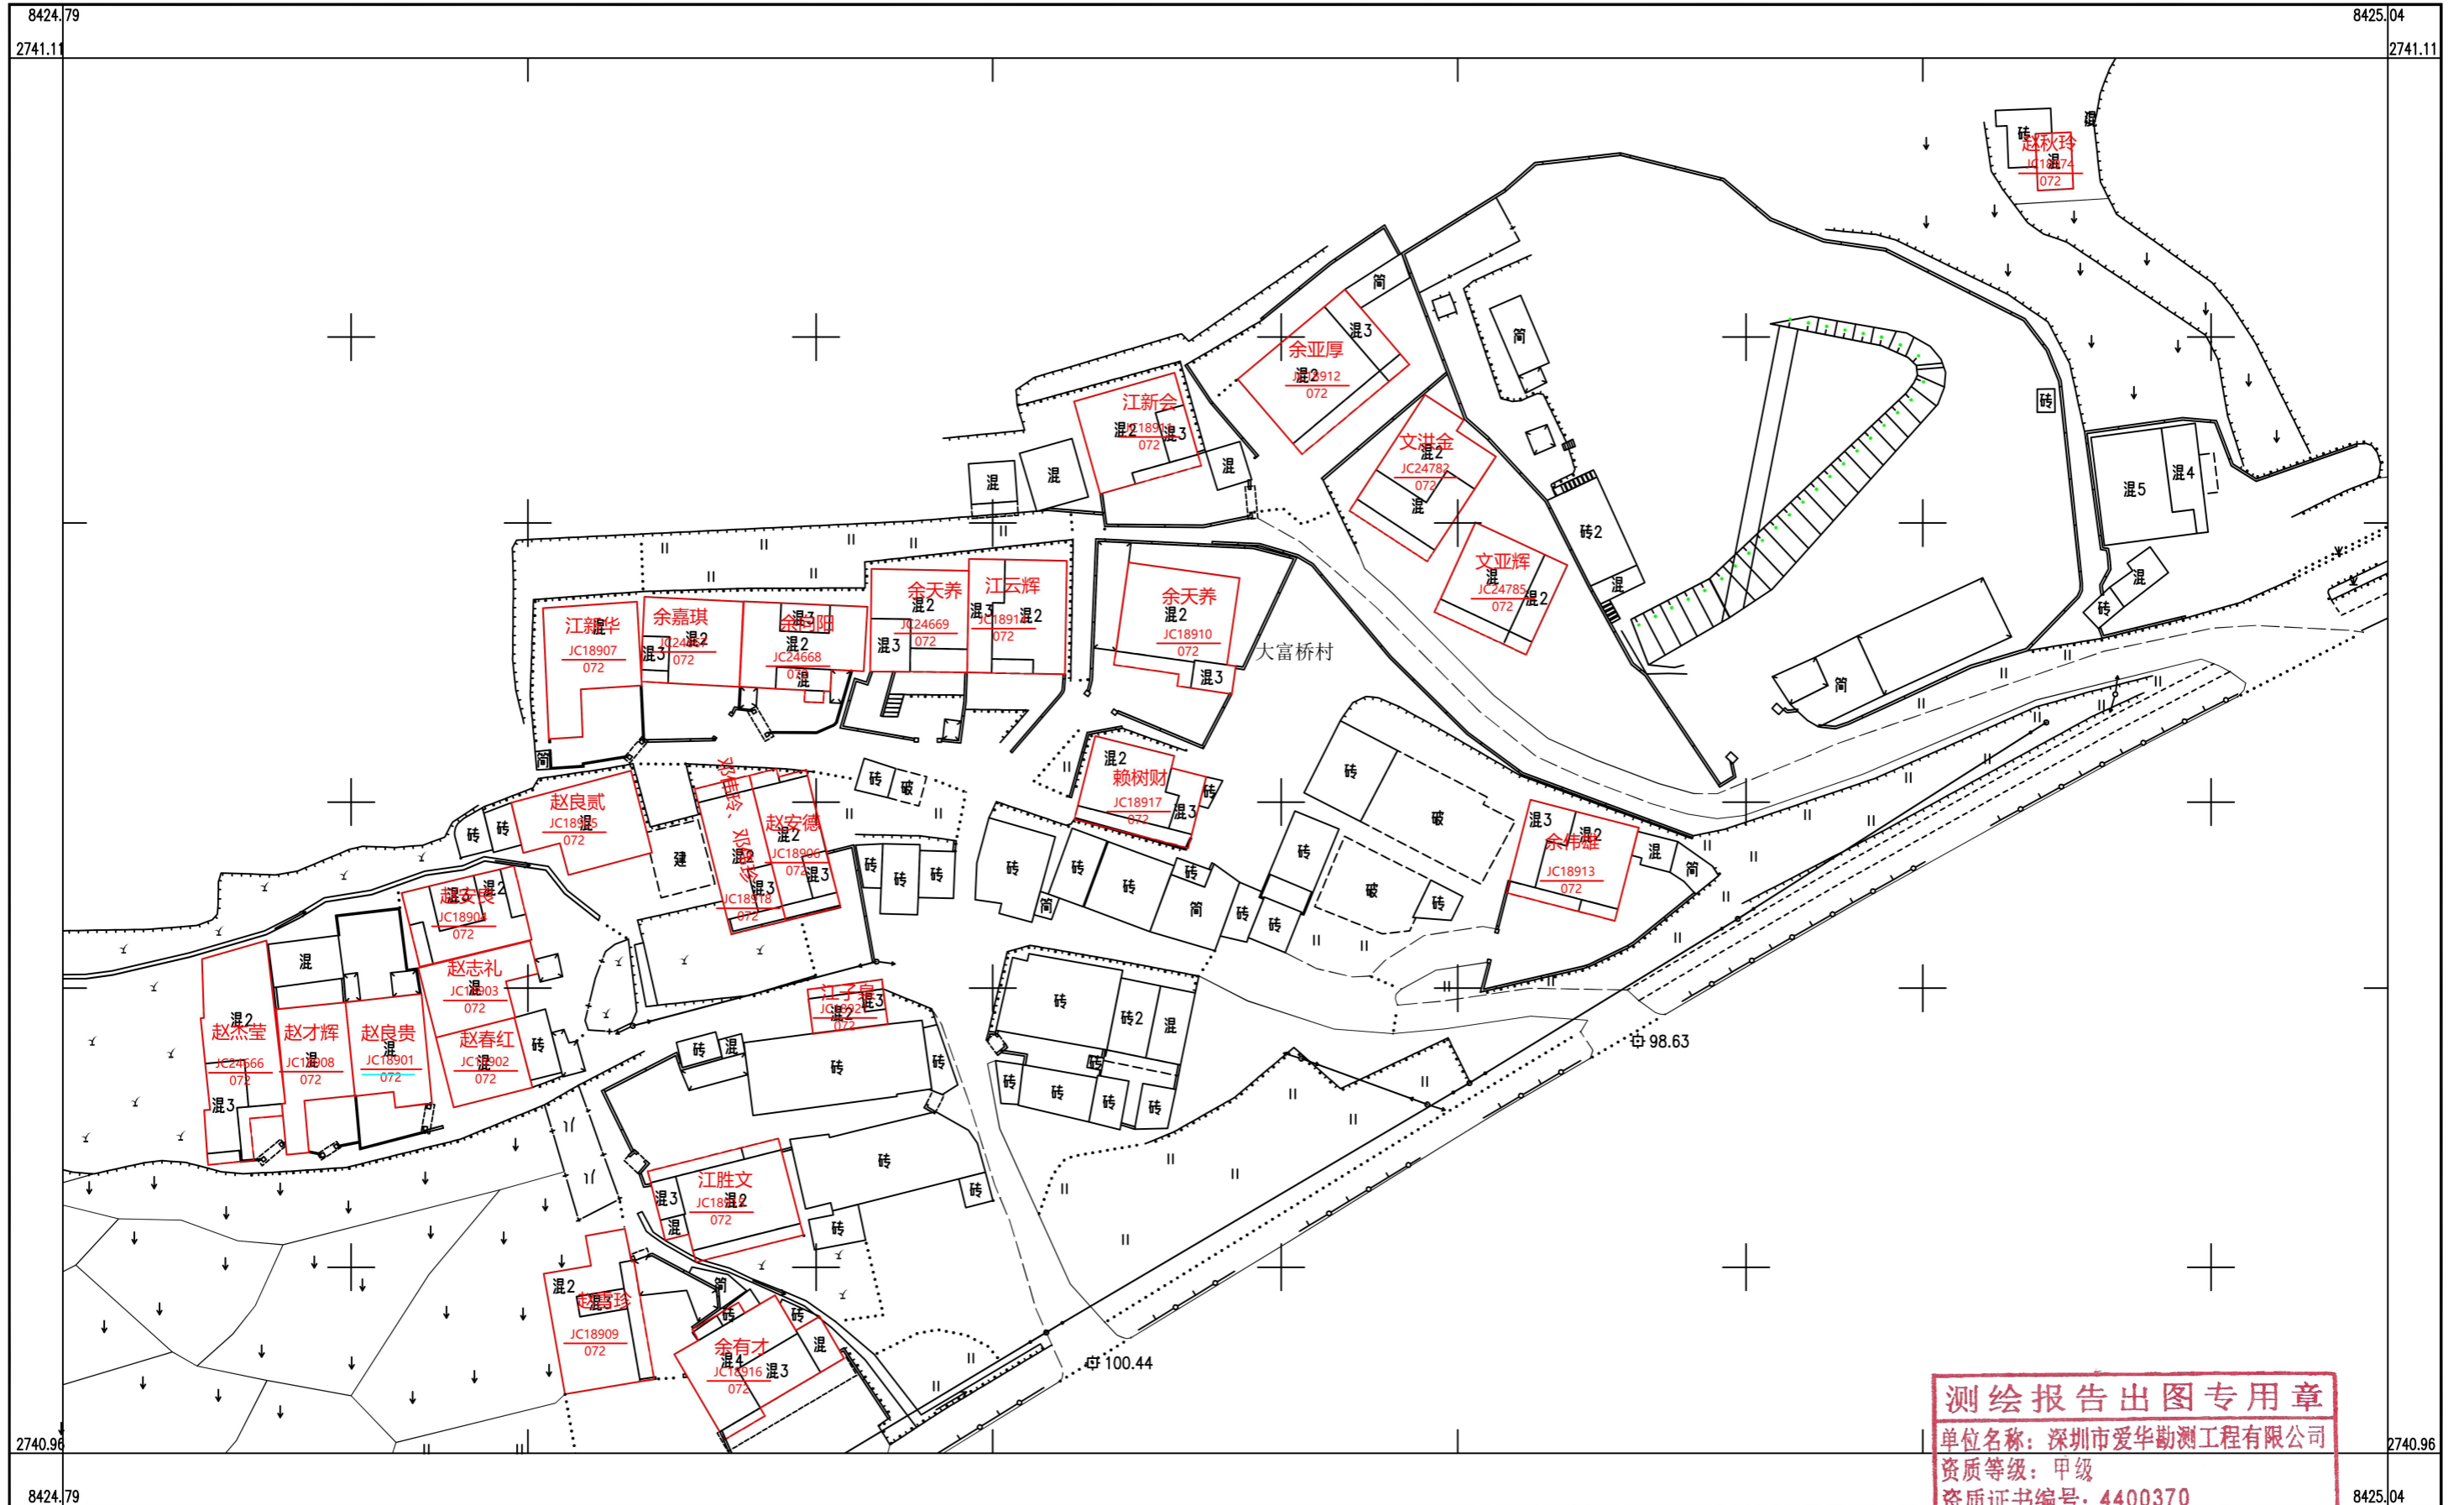

深圳市爱华勘测工程有限公司

测绘报告出图专用章
单位名称：深圳市爱华勘测工程有限公司
资质等级：甲级
资质证书编号：4400370
国家测绘地理信息局监制

2000国家大地坐标系，1985国家高程基准，等高距1米，中央子午线114度。
GB/T 20257.1-2007国家基本比例尺地图图式第1部分：
1:500, 1:1000, 1:2000地形图图式。
2022年11月制图

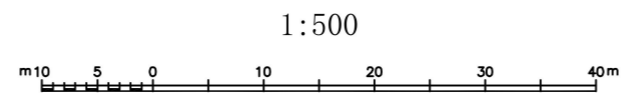

附注：测量员：胡景松 绘图员：胡景松 检查员：段日生