


乳源县游溪镇江背村委会山塘口村宅基地和集体建设用地房地一体确权登记调查结果及首次登记公示明细表

序号	宗地代码	权利人	不动产单元号	宅基地面积	房屋幢号	总套数	总层数	所在层	房屋结构	竣工时间	建筑面积	共有面积	超出宗地面积
1	JB12633	乳源瑶族自治县游溪镇江背经济 联合社	440232004008JB12633F00010001	94.64	1幢	1	1	1	混合	2006/12/20	82.22	0.00	
2	JB12634	乳源瑶族自治县游溪镇江背经济 联合社	440232004008JB12634F00010001	128.34	1幢	1	3	1-3	混合	2006/12/20	236.24	0.00	8.34
3	JC10065	龚永强	440232004008JC10065F00010001	100.55	1幢	1	3	1-3	混合	2007/01/01	222.35	0.00	



乳源县房地一体游溪镇江背村委会山塘口村公示图

2753.838-38439.575

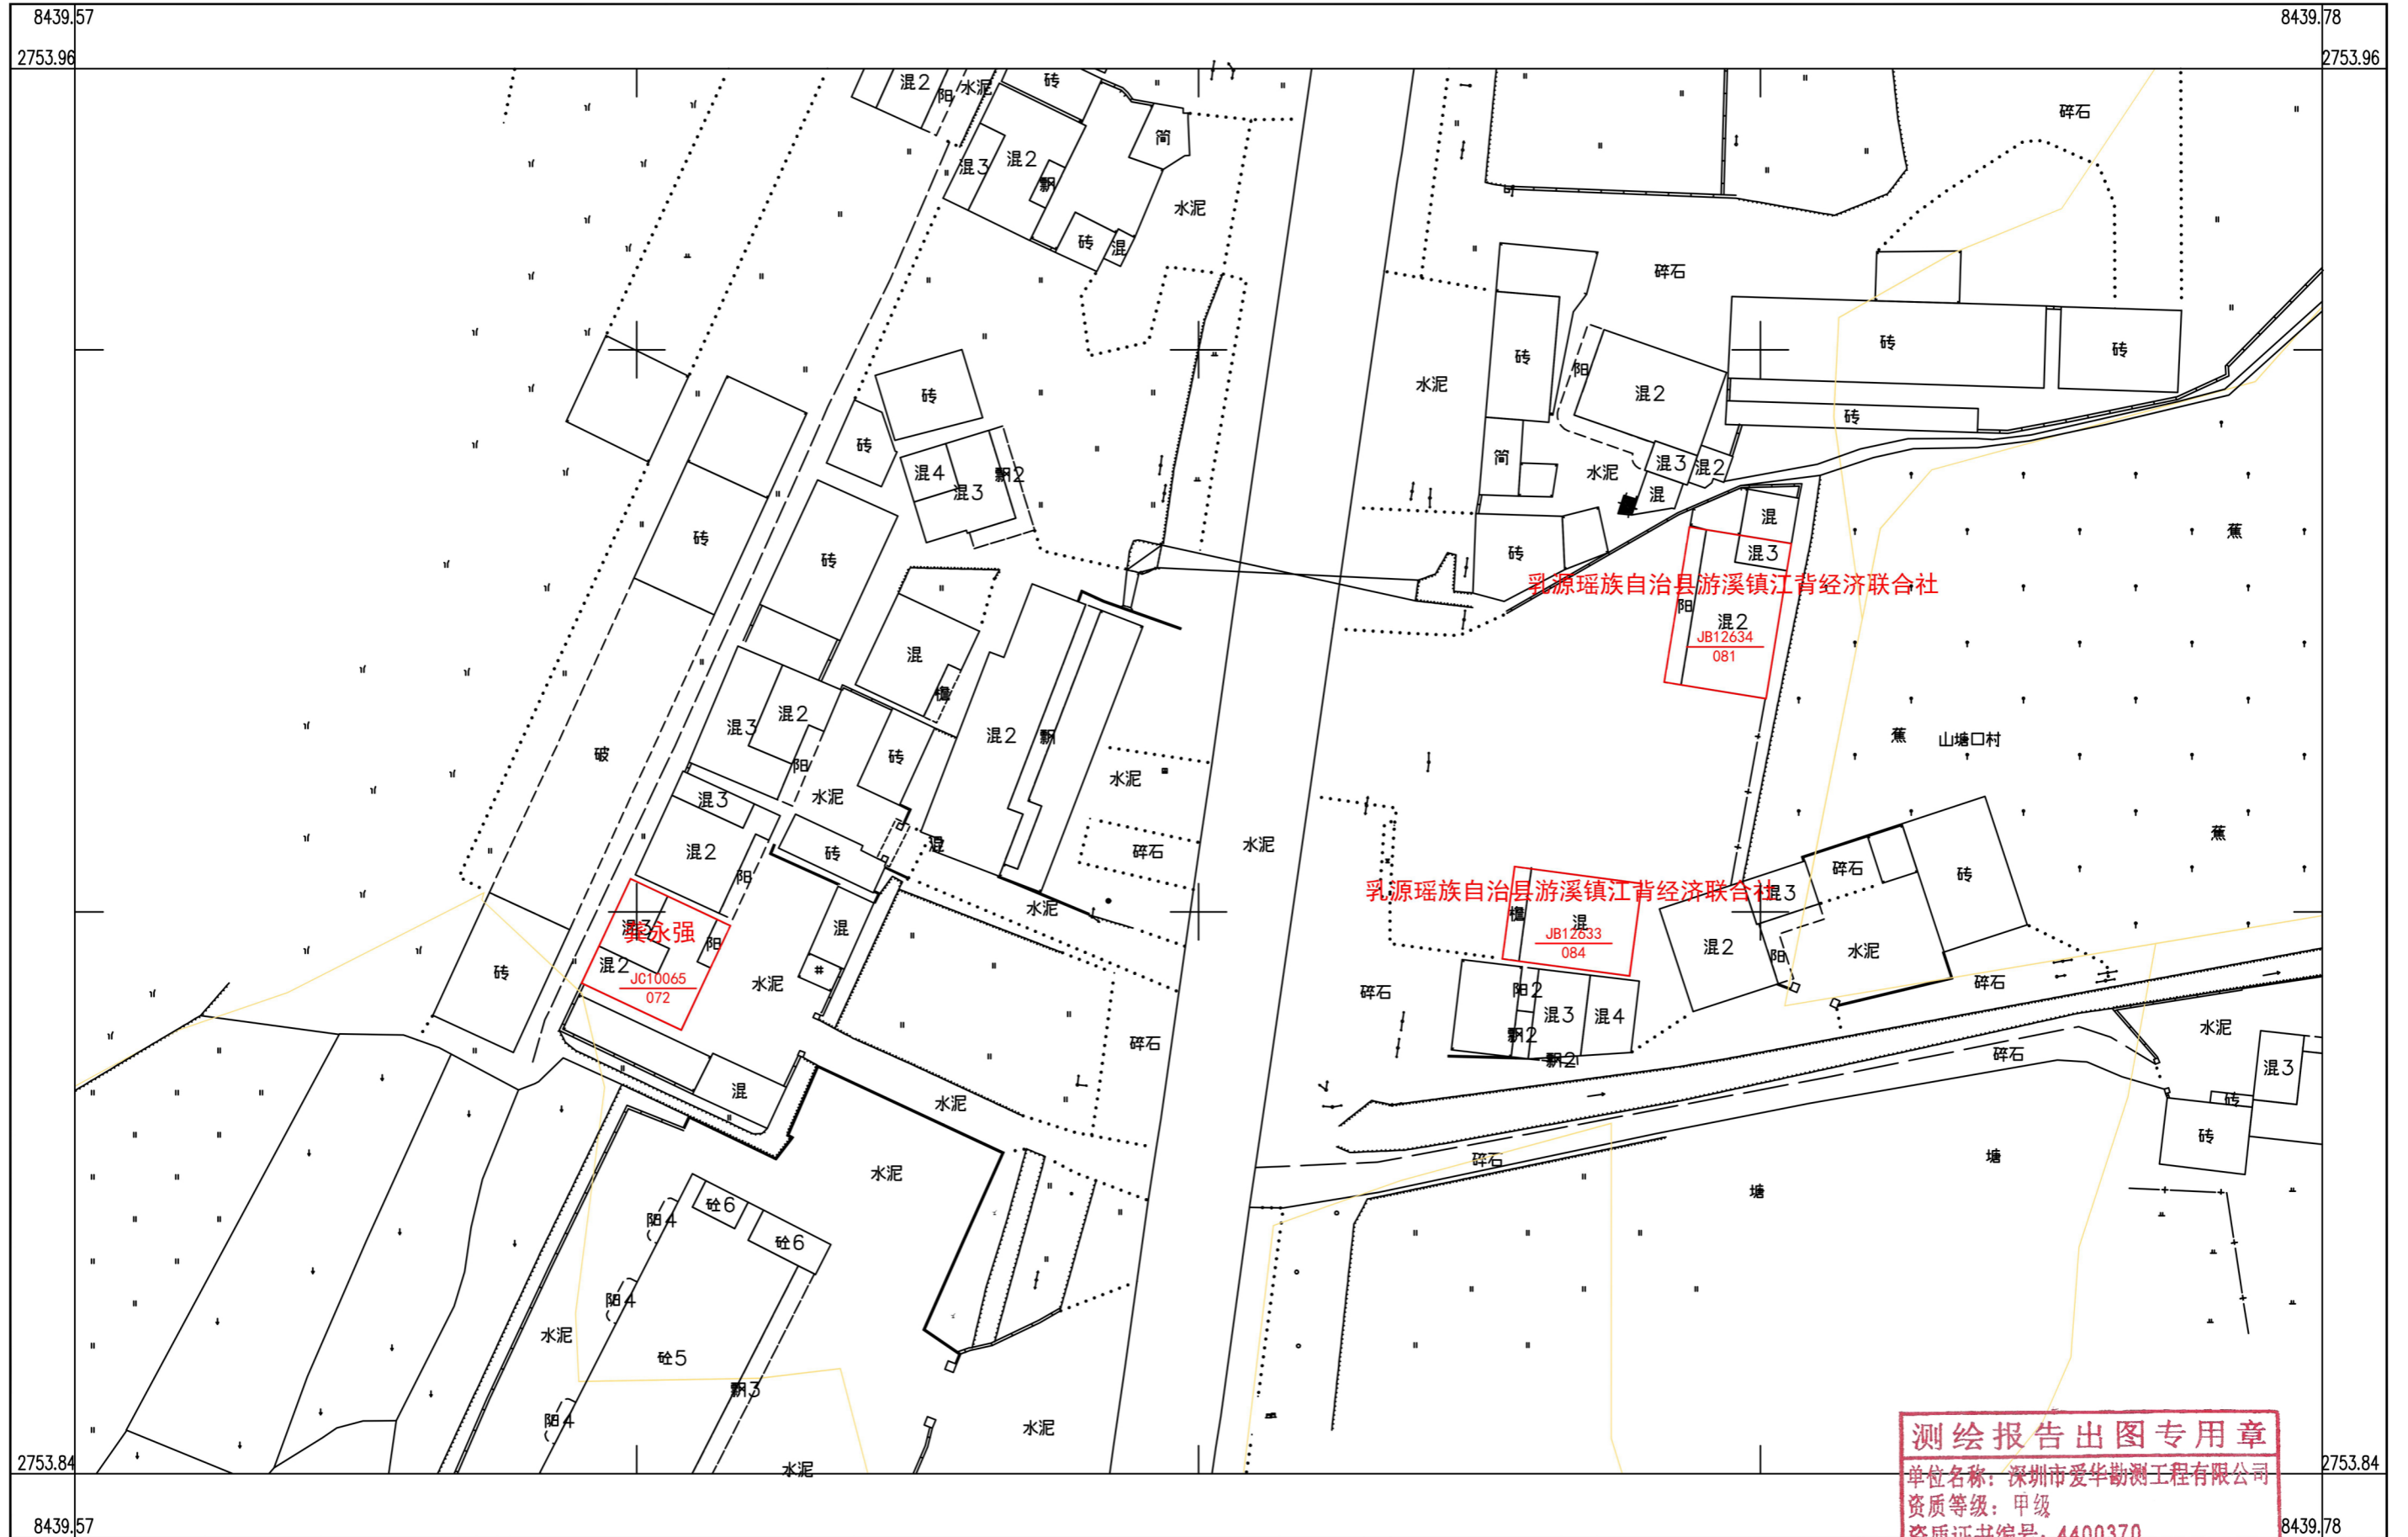

深圳市爱华勘测工程有限公司


测绘报告出图专用章

单位名称: 深圳市爱华勘测工程有限公司
资质等级: 甲级
资质证书编号: 4400370

国家测绘地理信息局监制

2000国家大地坐标系, 1985国家高程基准, 等高距1米, 中央子午线114度。
GB/T 20257.1-2007国家基本比例尺地图图式第1部分:
1:500, 1:1000, 1:2000地形图图式。
2022年11月制图

1:500

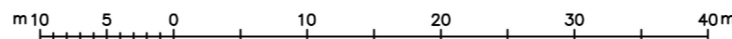

附注: 测量员: 钟自和 绘图员: 胡永繁 检查员: 段日生