


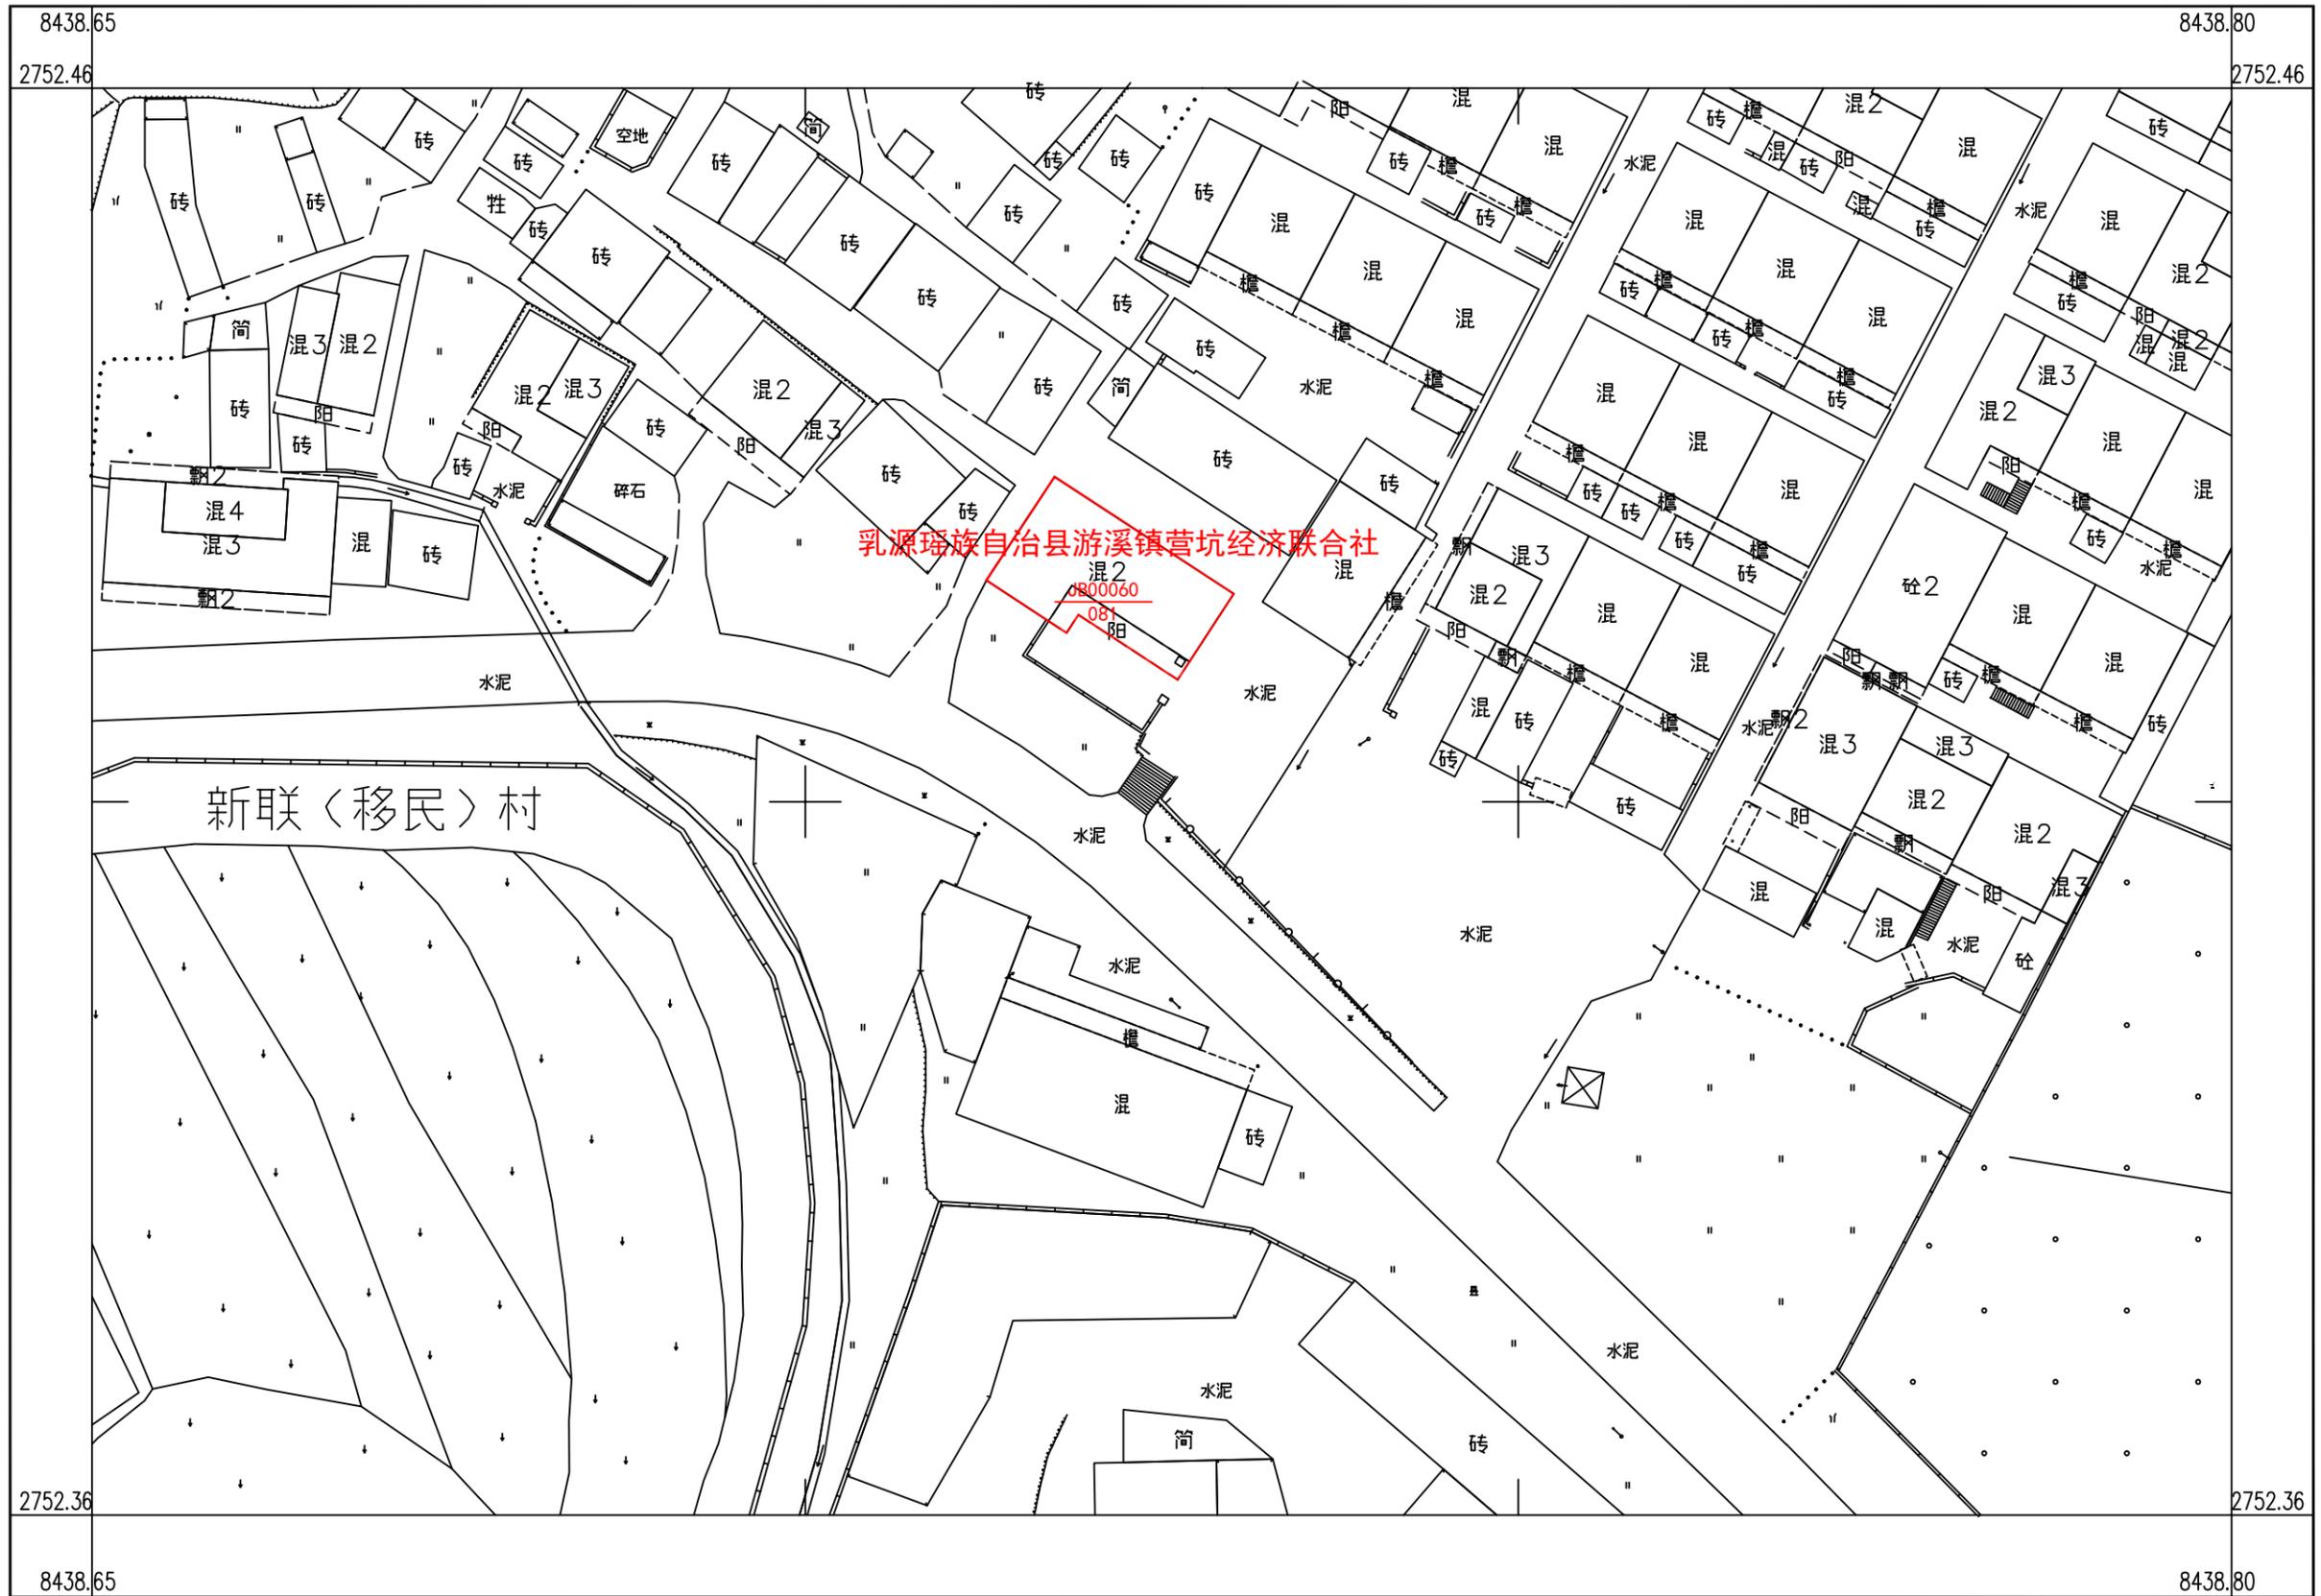

# 乳源县房地一体游溪镇营坑委会路新联（移民）村公示图


2752.358-38438.651



深圳市爱华勘测工程有限公司

2000国家大地坐标系，1985国家高程基准，等高距1米，中央子午线114度。  
GBT 20257.1-2007国家基本比例尺地图图式第1部分：  
1：500，1：1000，1：2000地形图图式。  
2022年11月制图


1:500

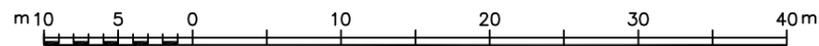

附注：测量员：钟昌和 绘图员：胡永繁 检查员：段日生

# 乳源县房地一体游溪镇营坑村委会新联(移民)村公示图(二)

2752.177-38438.862

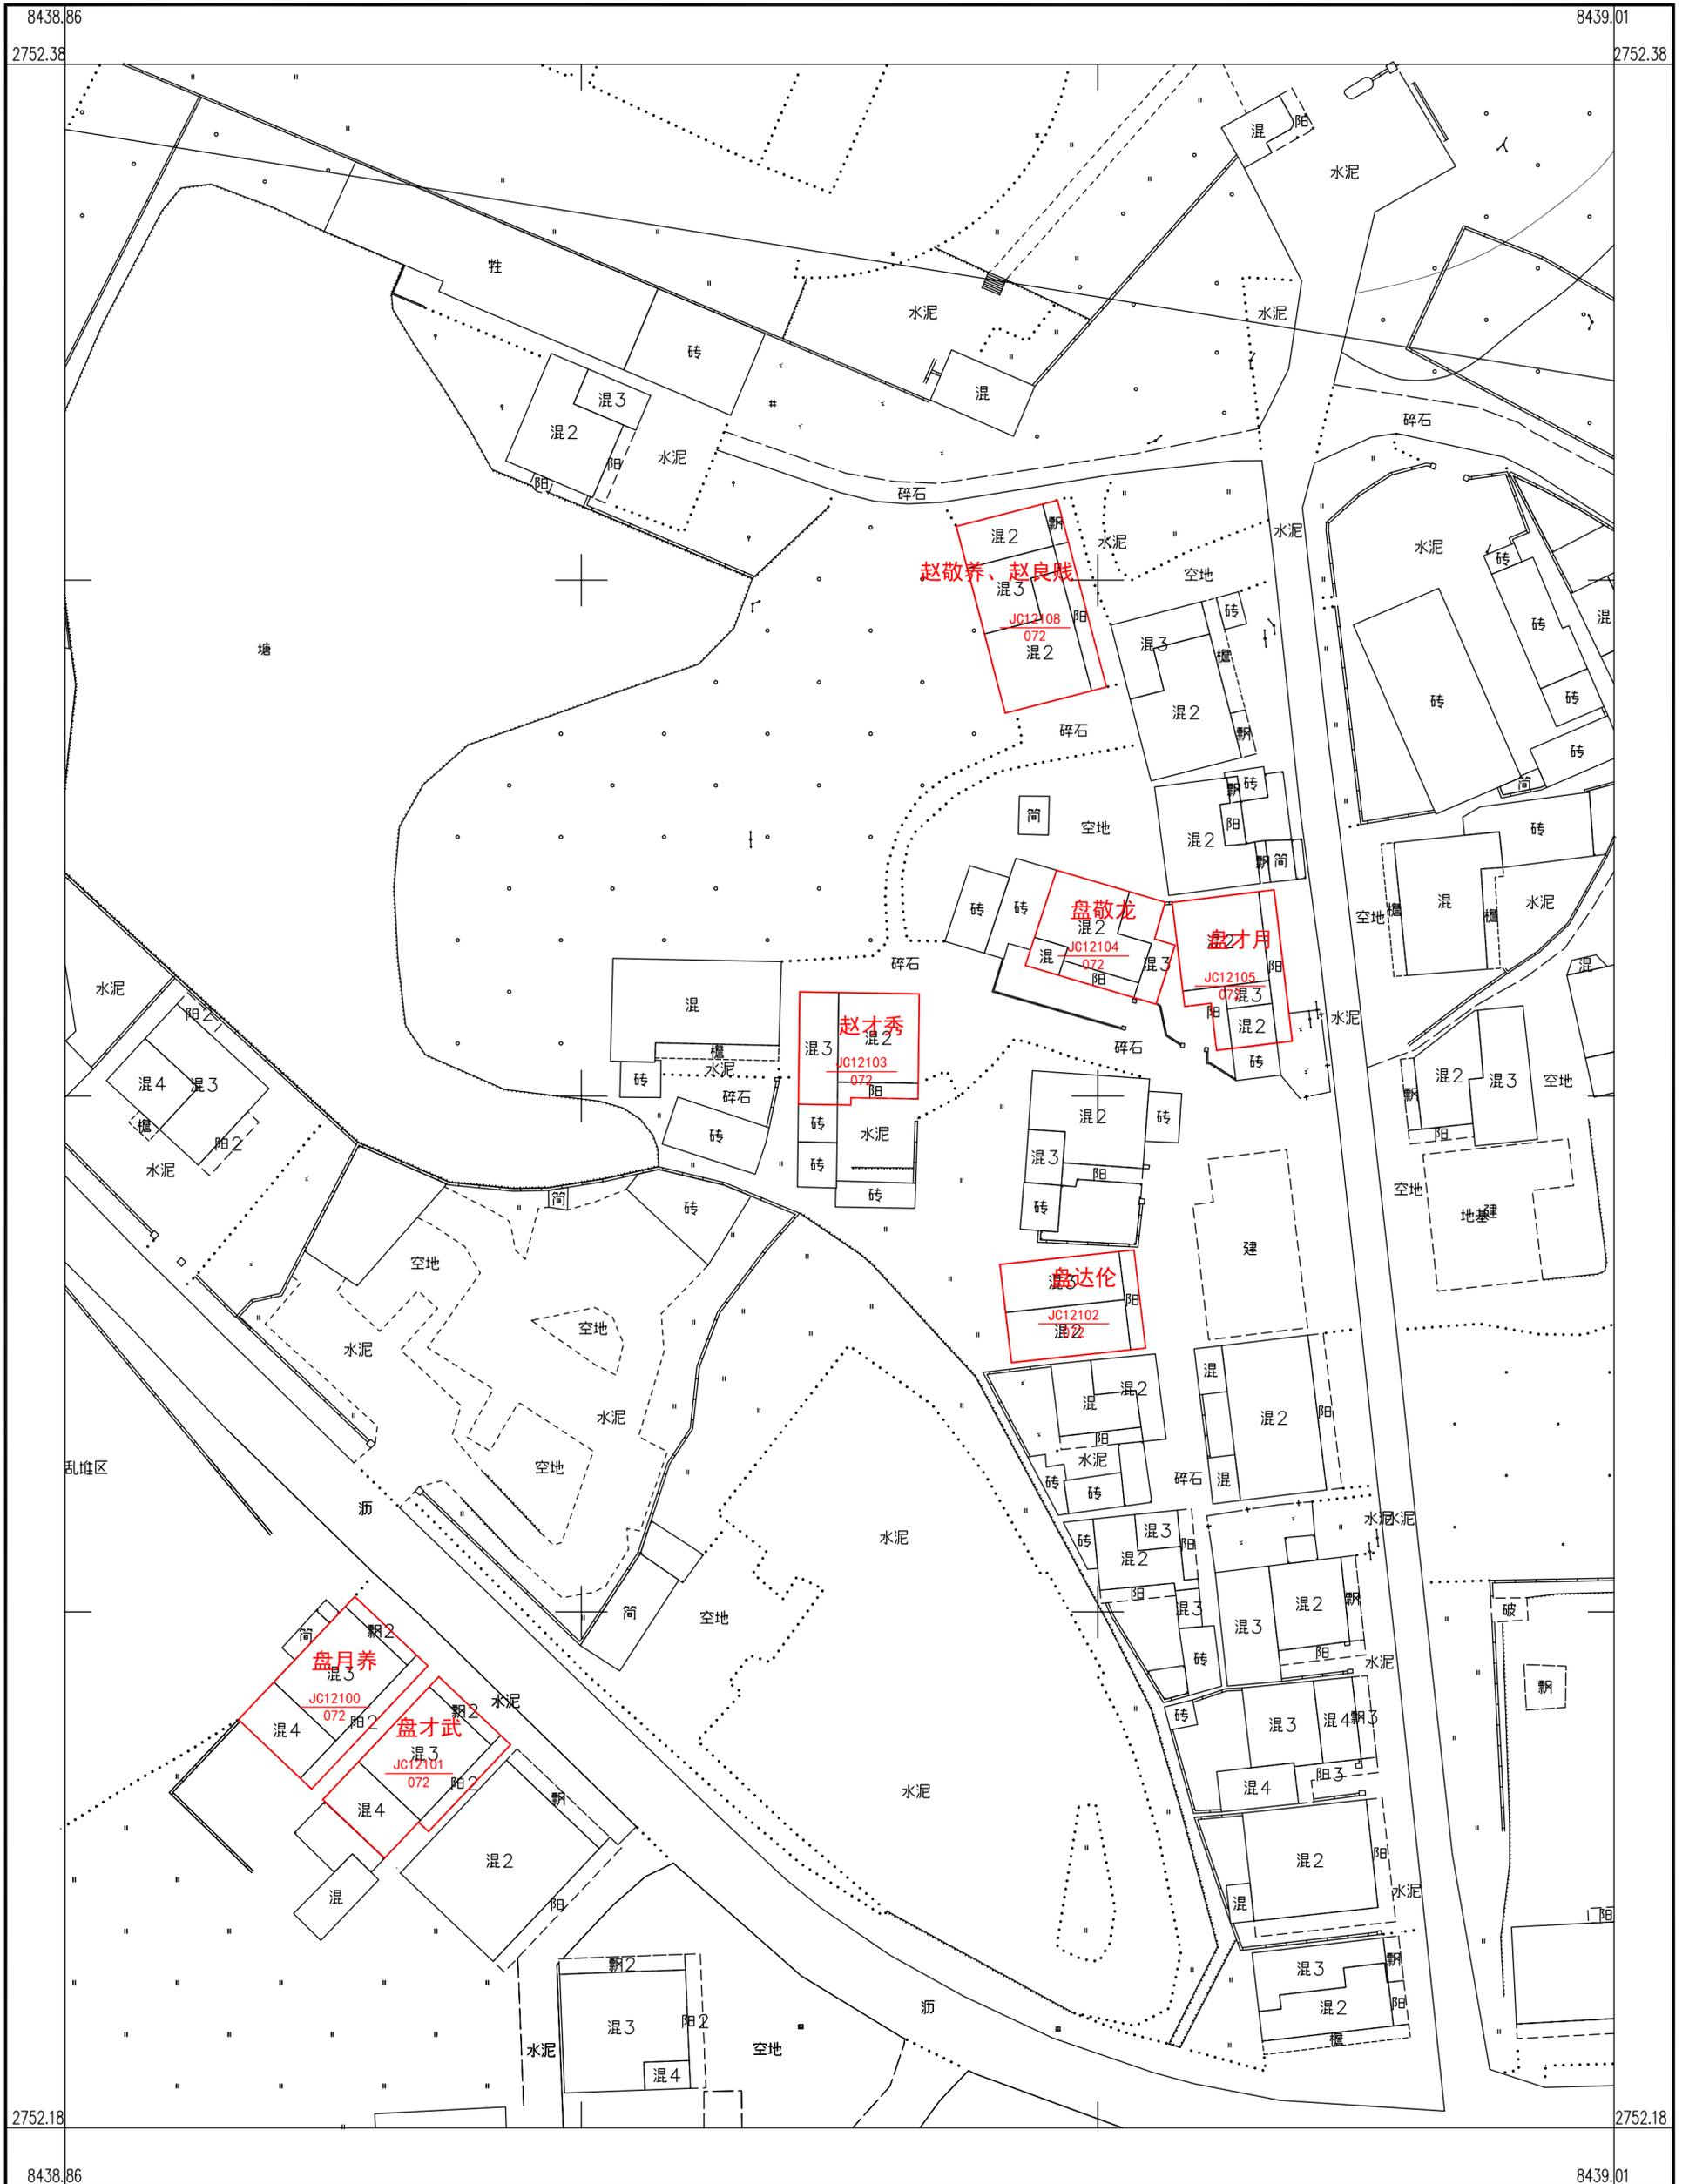

深圳市爱华勘测工程有限公司

2000国家大地坐标系, 1985国家高程基准, 等高距1米, 中央子午线114度。

GBT 20257.1-2007国家基本比例尺地图图式第1部分:

1:500, 1:1000, 1:2000地形图图式。

2022年11月制图

1:500



附注: 测量员: 钟昌和 绘图员: 胡永繁 检查员: 段日生