



乳源县一六镇东粉村委会赖屋村宅基地和集体建设用地房地一体确权登记调查结果及首次登记~~分户明细表~~图专用章

序号	宗地代码	权利人	不动产单元号	宅基地面积	房屋幢号	总套数	总层数	所在层	房屋结构	竣工时间	建筑面积	共有面积	备注
1	JB20363	乳源瑶族自治县一六镇东粉村赖屋经济合作社	440232007003JB20363F00010001	81.54	1幢	1	2	1-2	混合	2008/03/23	151.38		

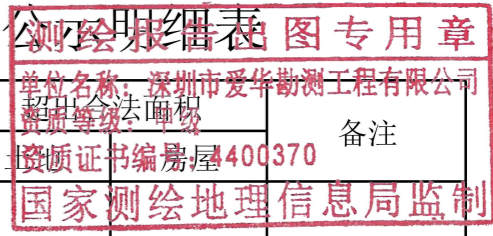

乳源县房地一体一六镇东粉村委会赖屋村公示图

2744.881-38434.865

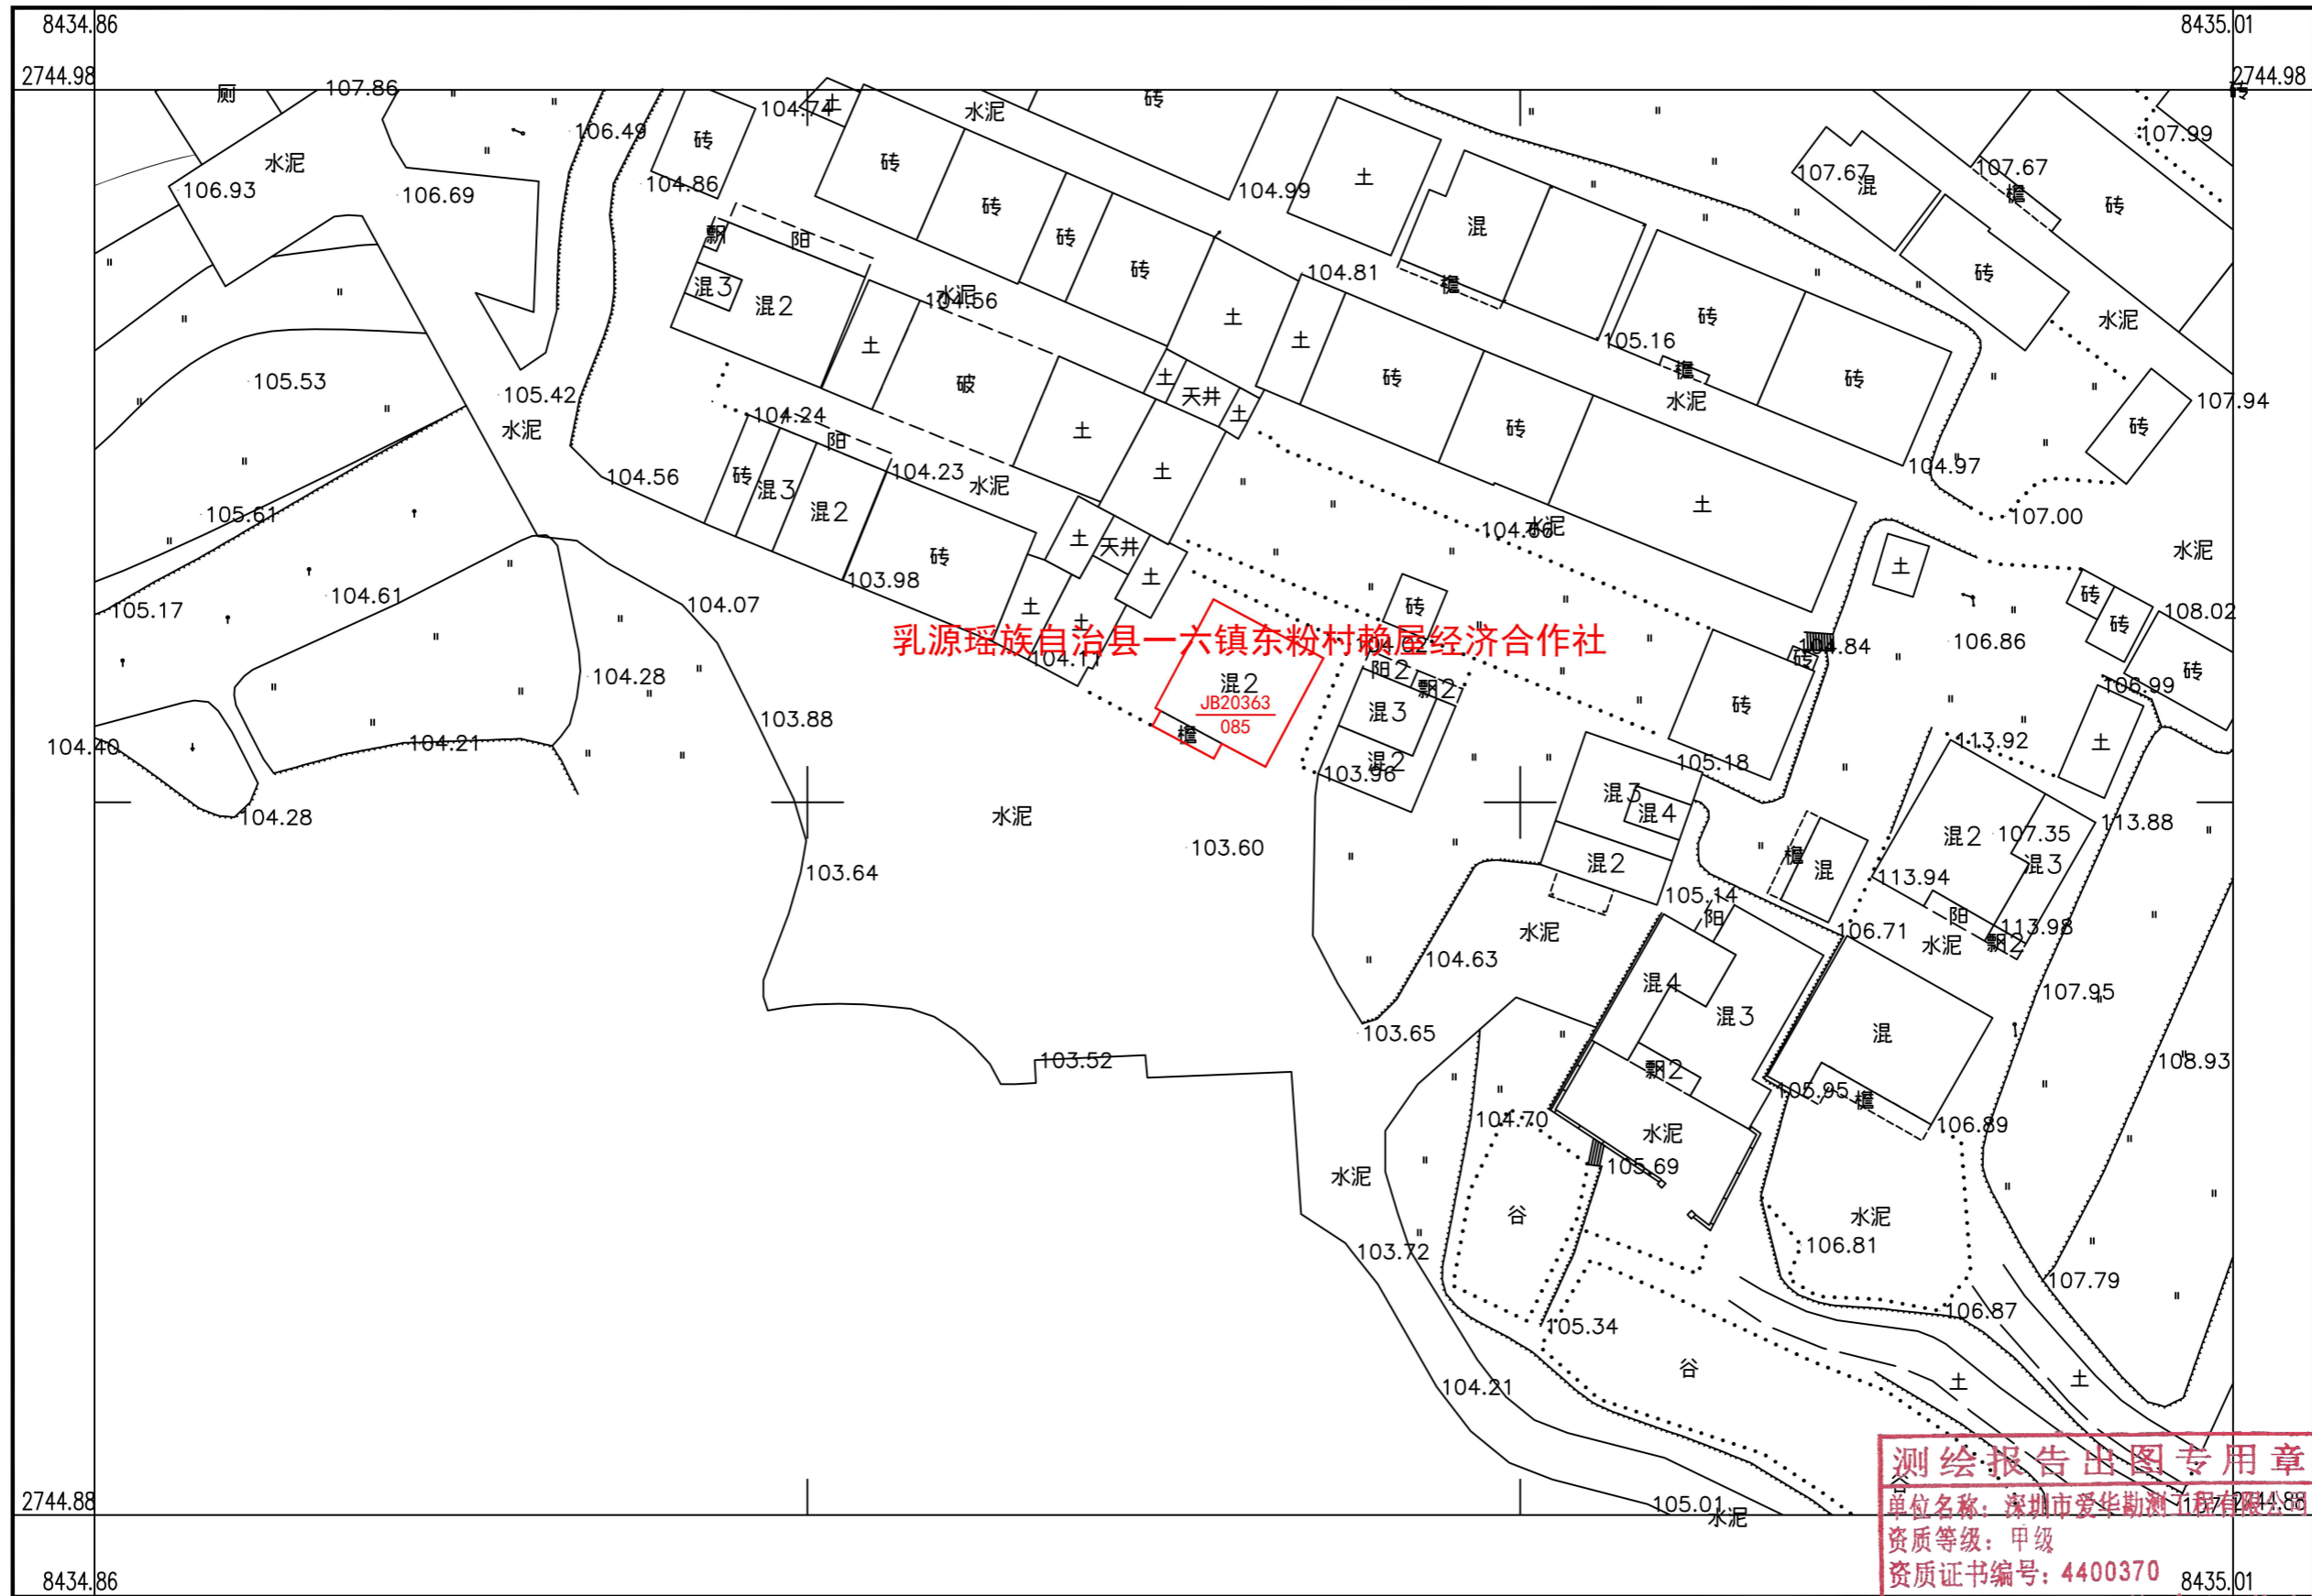

深圳市爱华勘测工程技术有限公司

2000国家大地坐标系, 1985国家高程基准, 等高距1米, 中央子午线114度。

GBT 20257.1-2007国家基本比例尺地图图式第1部分:

1:500, 1:1000, 1:2000地形图图式。

2022年11月制图

1:500



附注: 测量员: 钟昌和 绘图员: 胡永繁 检查员: 钱日土

测绘报告出图专用章

单位名称: 深圳市爱华勘测工程技术有限公司

资质等级: 甲级

资质证书编号: 4400370

国家测绘地理信息局监制