




# 乳源县房地一体一六镇罗屋村委会营康（移民）村公示图

2751.099-38439.171

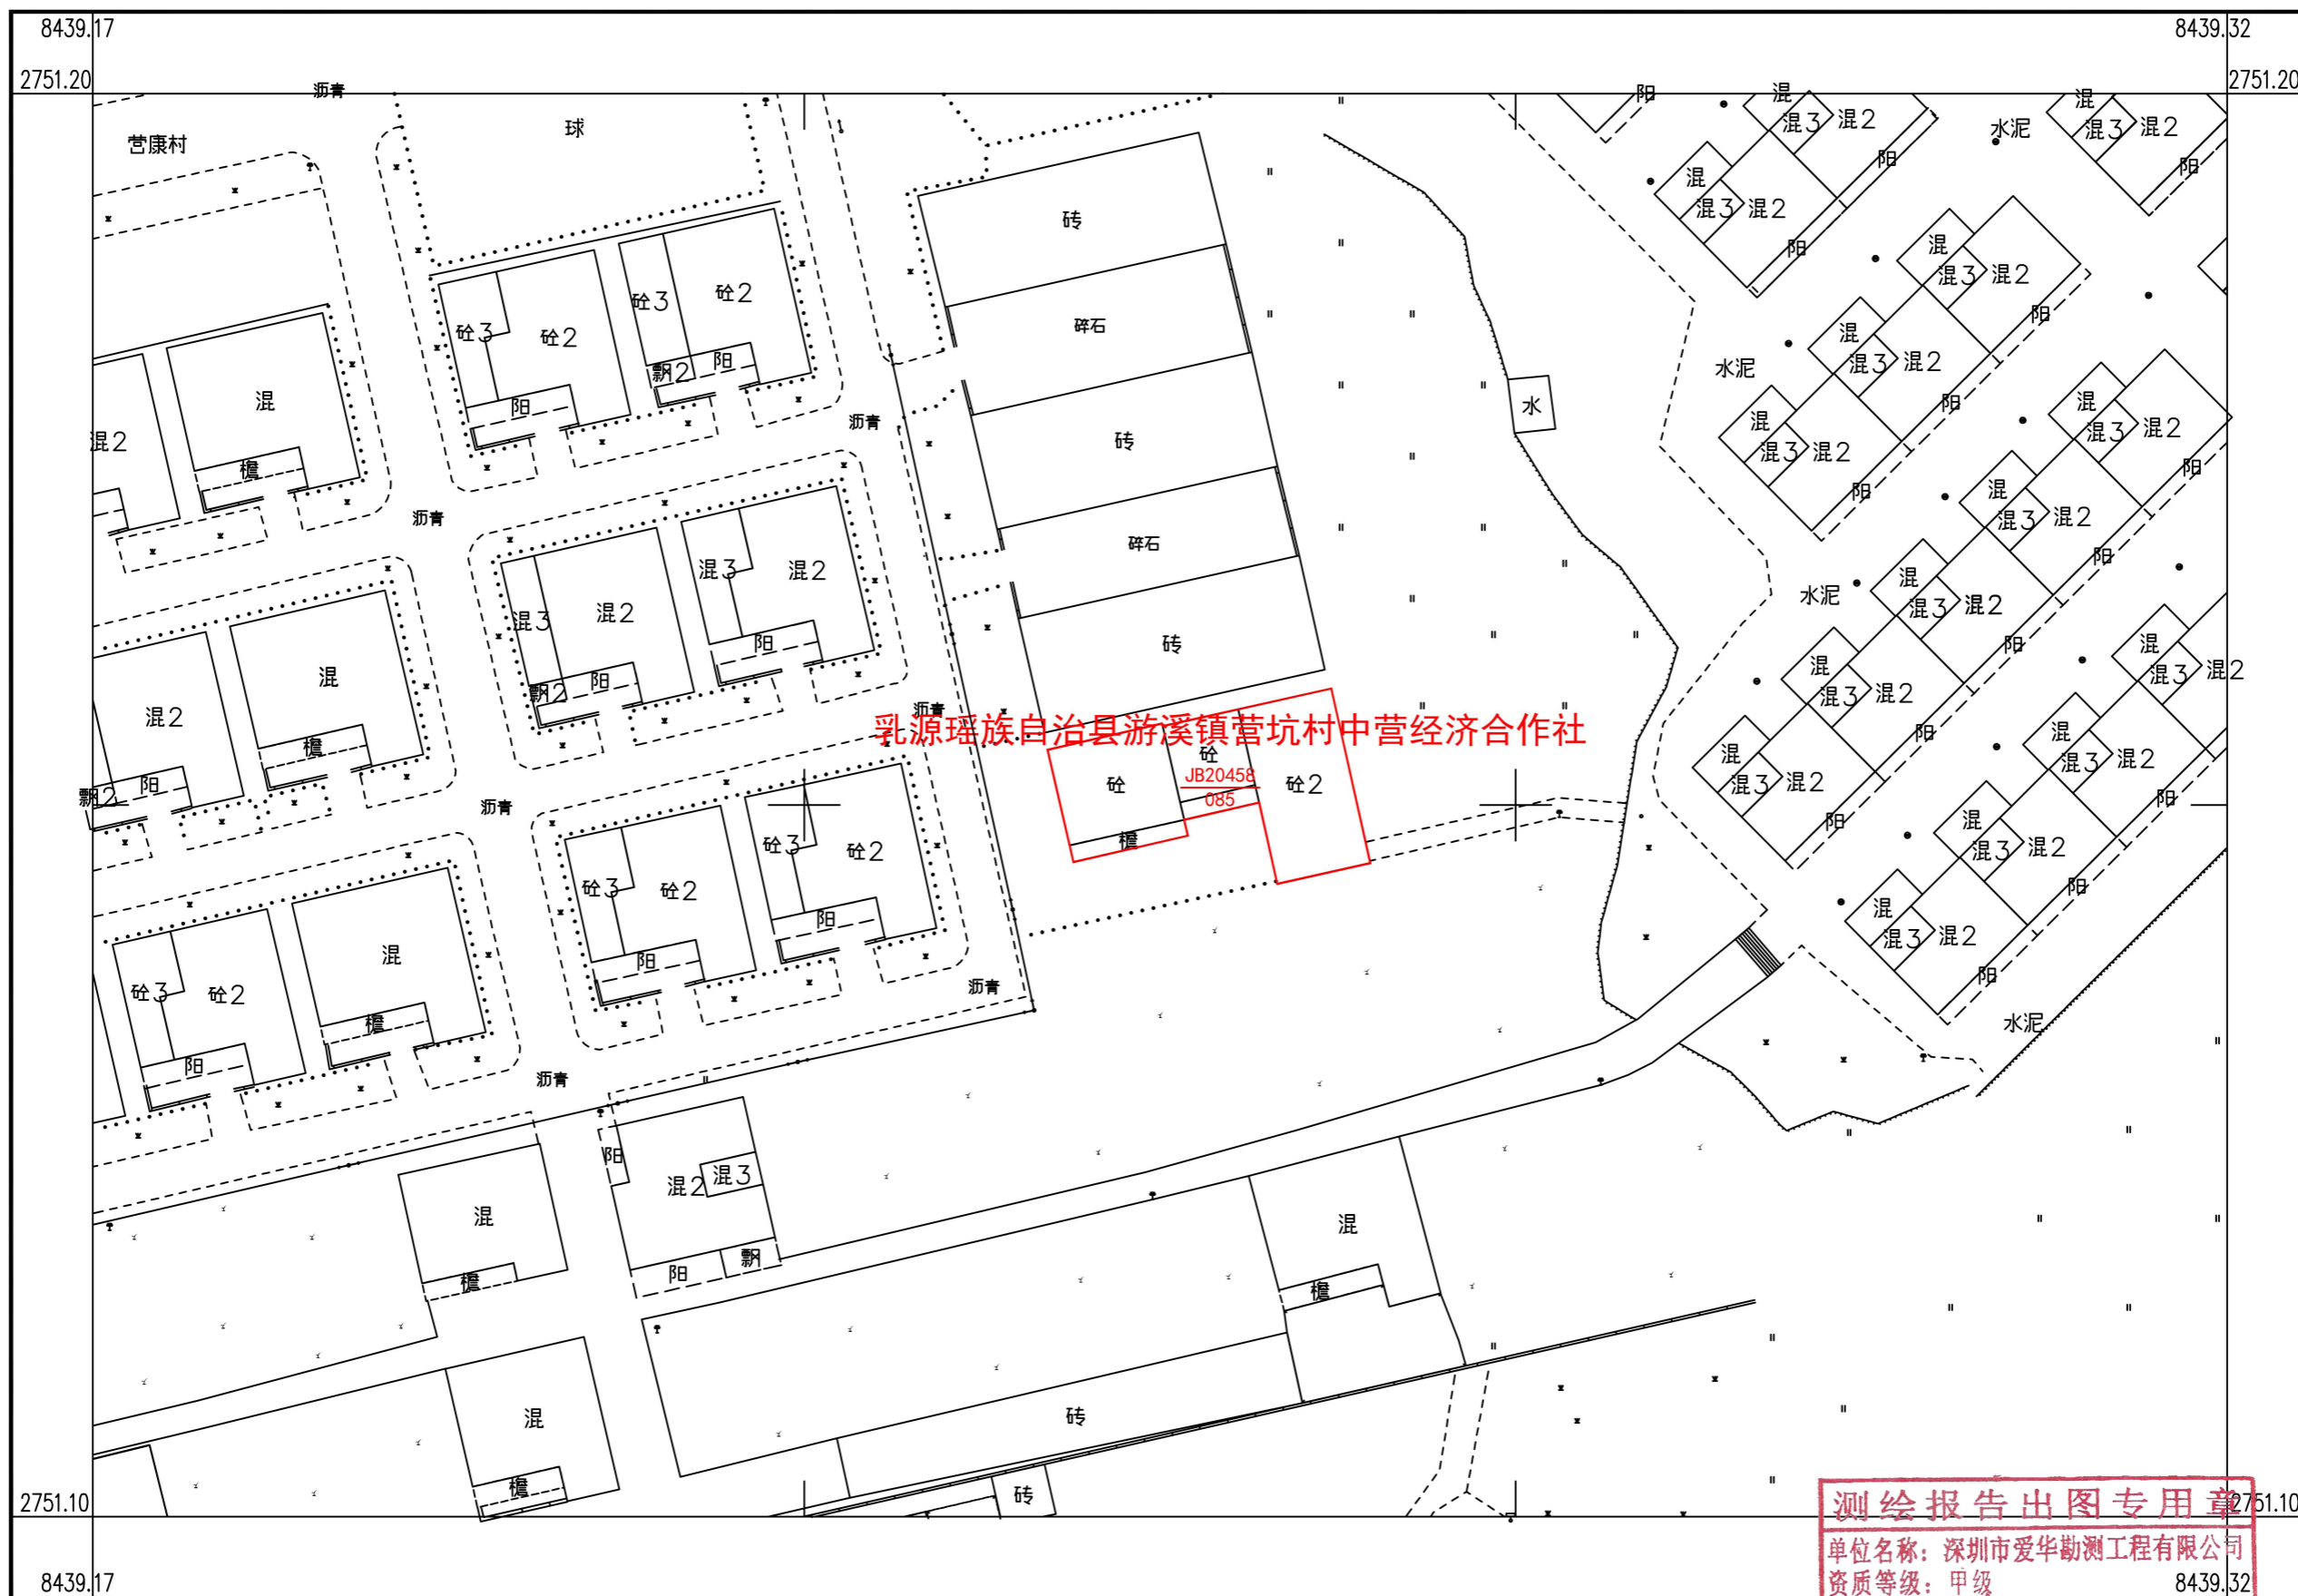

深圳市爱华勘测工程有限公司


2000国家大地坐标系，1985国家高程基准，等高距1米，中央子午线114度。

GBT 20257.1-2007国家基本比例尺地图图式第1部分：

1：500，1：1000，1：2000地形图图式。

2022年11月制图

1:500

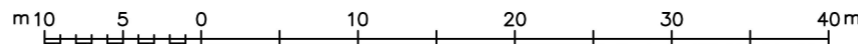

附注：测量员：钟昌和

测绘报告出图专用章

单位名称：深圳市爱华勘测工程有限公司

资质等级：甲级

资质证书编号：4400370

绘图员：胡永繁 检查员：段日生

国家测绘地理信息局监制