


乳源县房地一体洛阳镇白竹村委会东坪村公示图

2730.780-38411.774

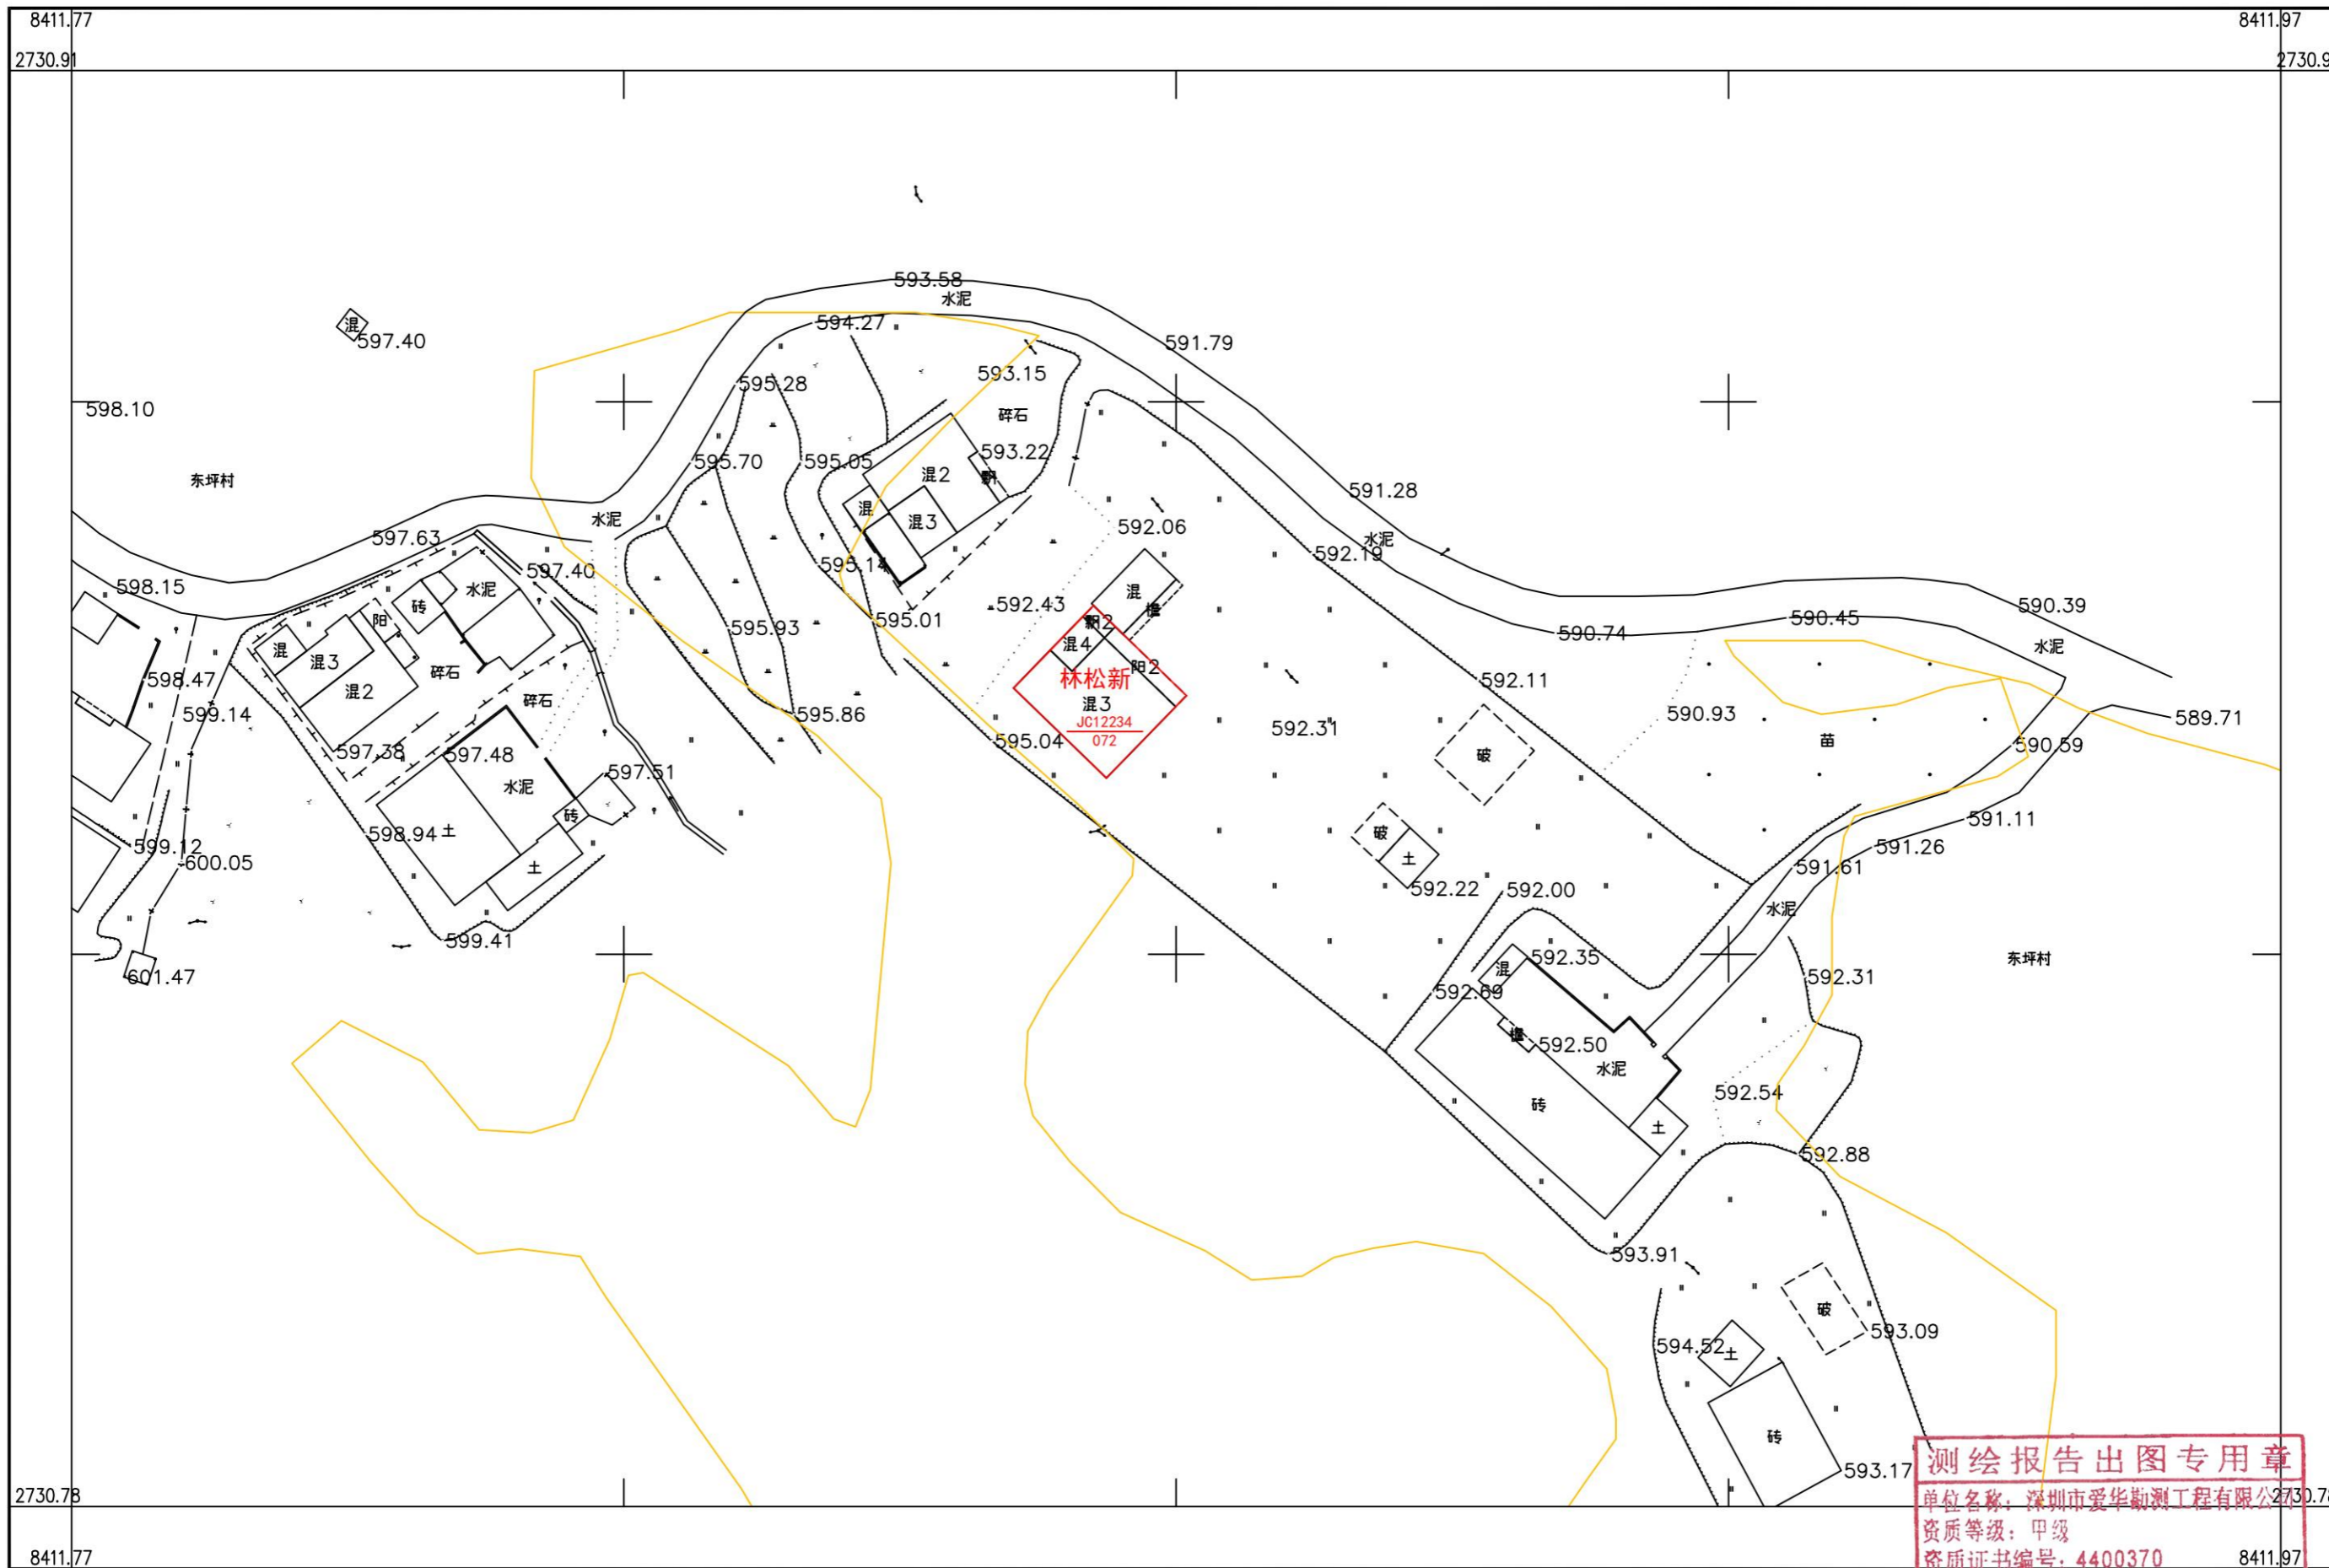

深圳市爱华勘测工程有限公司

测绘报告出图专用章

单位名称：深圳市爱华勘测工程有限公司
资质等级：甲级
资质证书编号：4400370

附注：测量员：罗龙雨 绘图员：罗龙雨 检查员：罗金超

2000 国家大地坐标系, 1985 国家高程基准, 等高距 1 米, 中央子午线 114 度。
GB/T 20257.1-2007 国家基本比例尺地图图式 第 1 部分：
500, 1:1000, 1:2000 地形图图式。
2019 年 11 月制图。

1:500

