


乳源县房地一体洛阳镇富塘村委会塔塘村公示图(一)

2722.252-38398.117

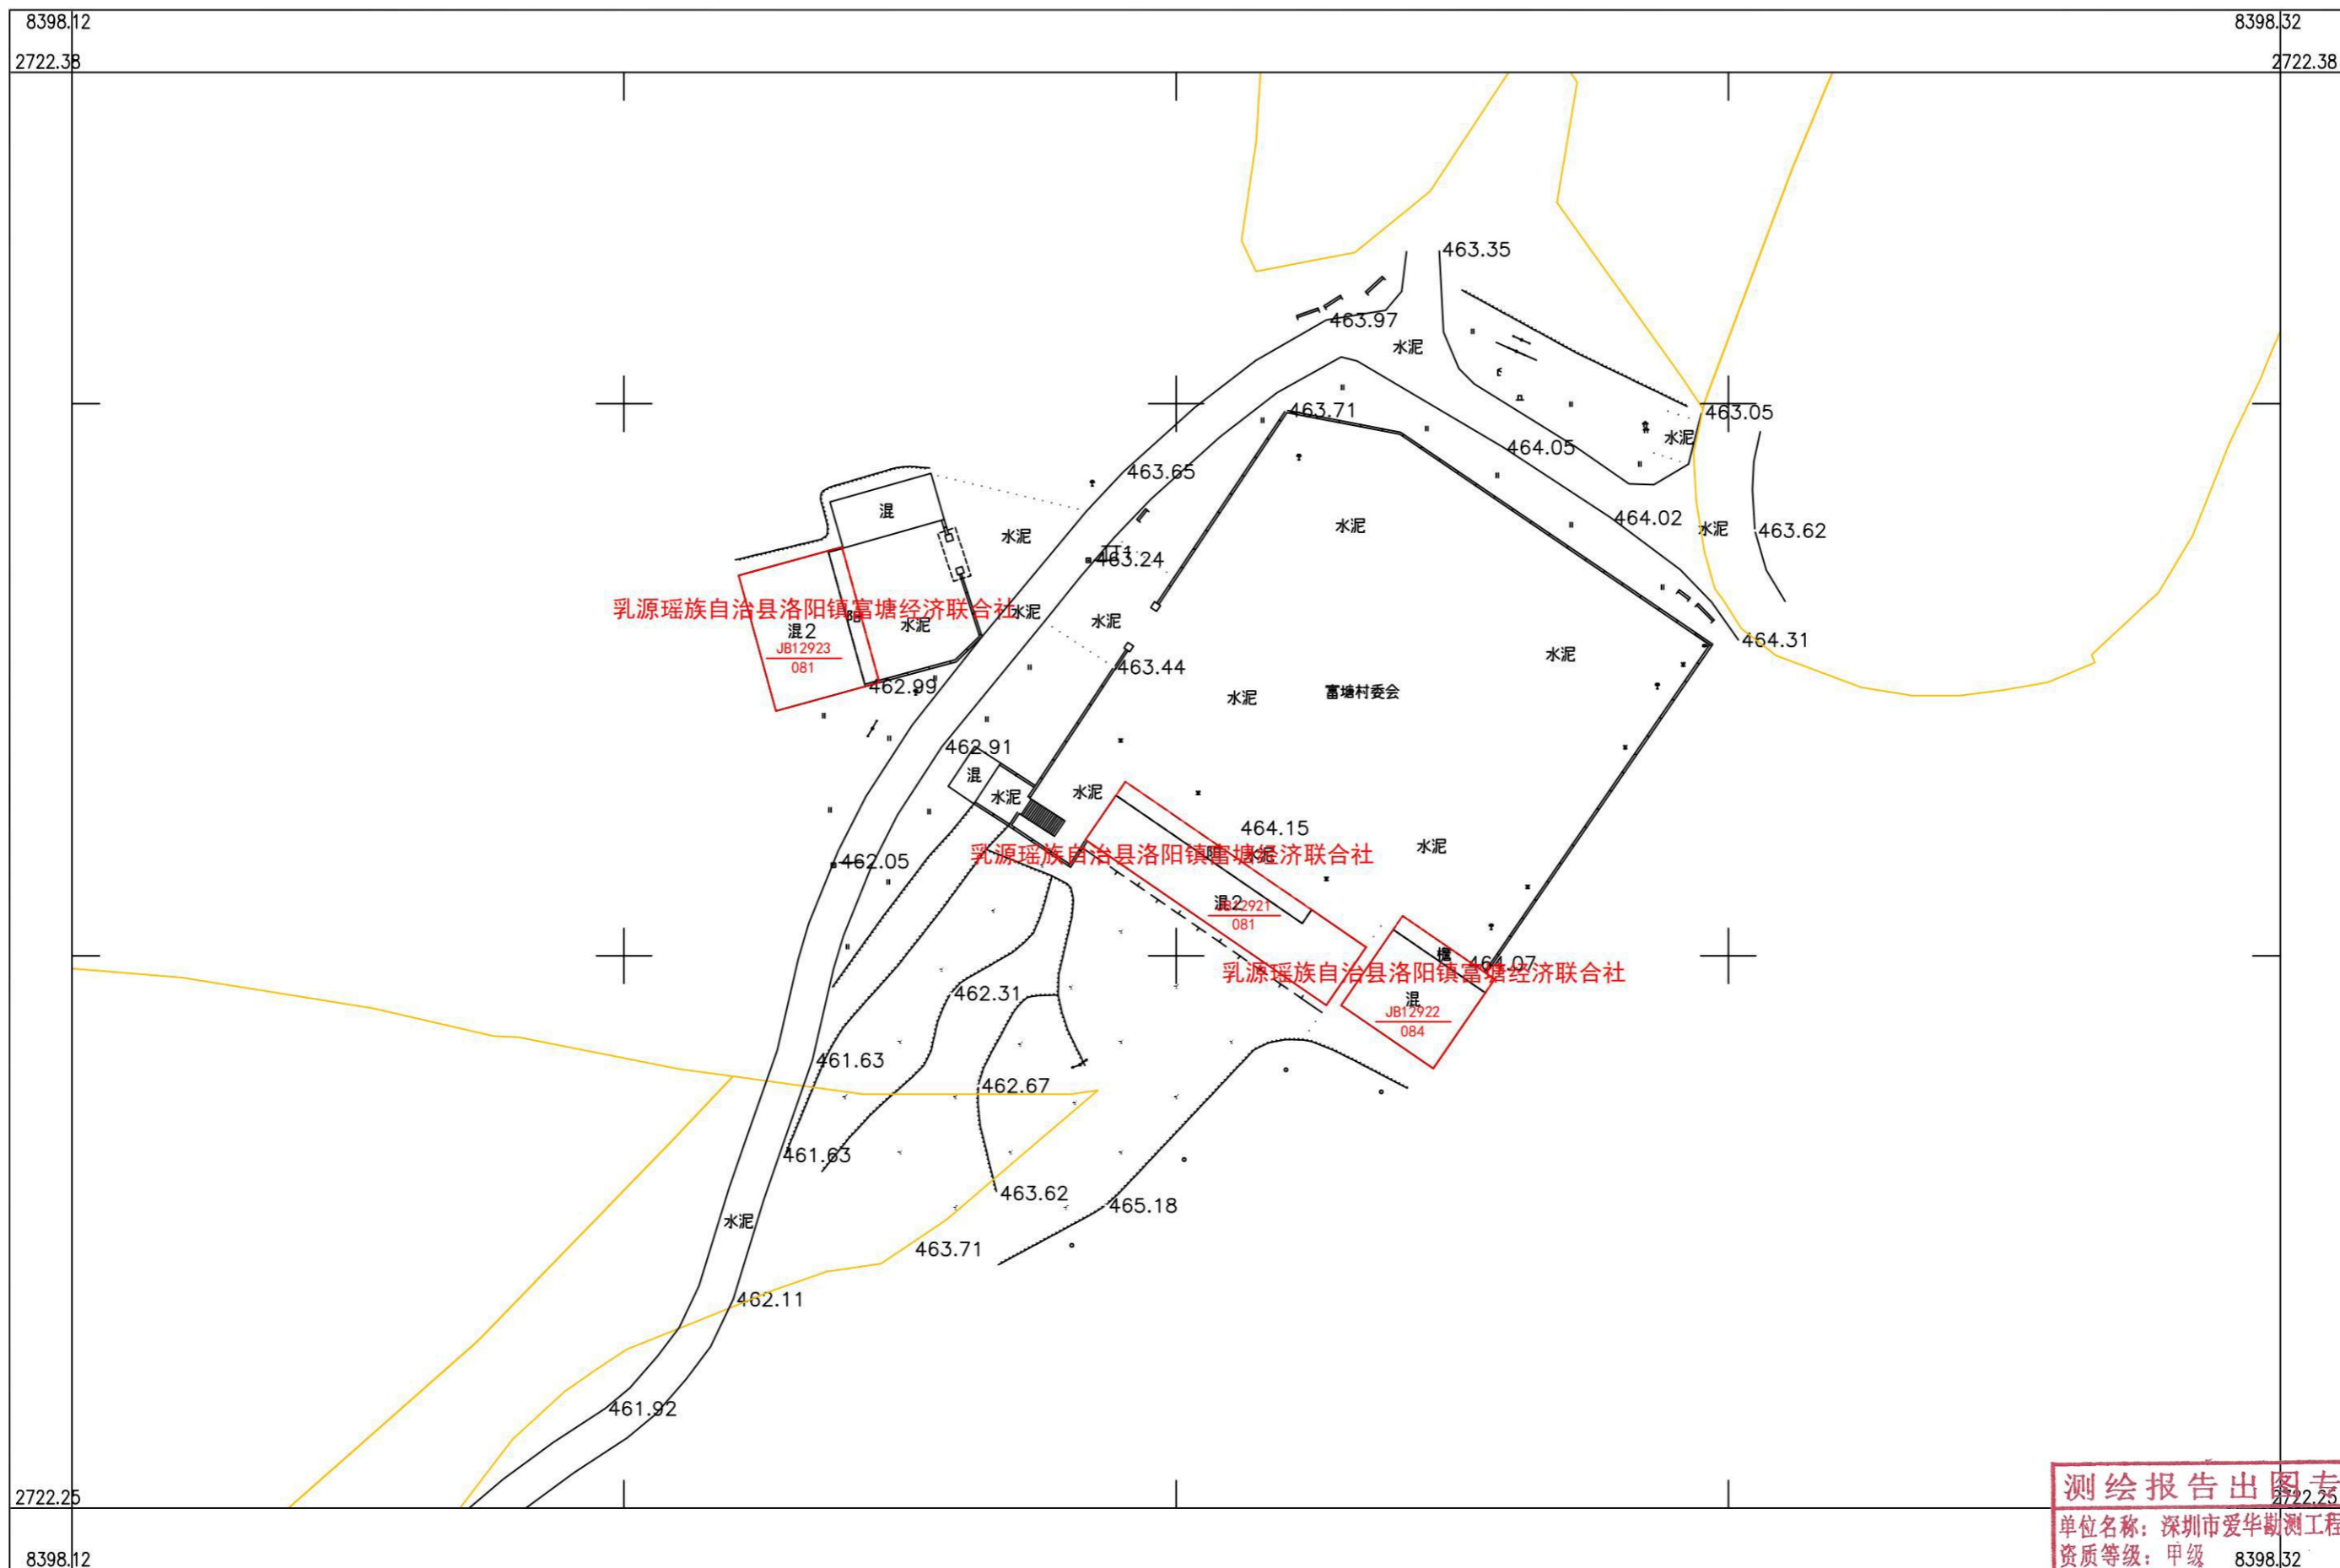

深圳市爱华勘测工程有限公司

2000 国家大地坐标系, 1985 国家高程基准, 等高距 1 米, 中央子午线 114 度。
GBT 20257.1-2007 国家基本比例尺地图图式 第 1 部分:
500, 1:1000, 1:2000 地形图图式。
2019 年 11 月制图。

1:500



附注: 测量员: 罗龙雨 绘图员: 罗龙雨 检查员: 聂金箱

测绘报告出图专用章
单位名称: 深圳市爱华勘测工程有限公司
资质等级: 甲级 8398.32
资质证书编号: 4400370
国家测绘地理信息局监制

乳源县房地一体洛阳镇富塘村委会塔塘村公示图(二)

2722.074-38398.030



深圳市爱华勘测工程有限公司

测绘报告出图专用章
单位名称: 深圳市爱华勘测工程有限公司
资质等级: 甲级 8398.23
附注: 测量员: 罗龙雨 绘图员: 罗龙雨 检查员: 袁金裕
国家测绘地理信息局监制

2000 国家大地坐标系, 1985 国家高程基准, 等高距 1 米, 中央子午线 114 度。
GB/T 20257.1-2007 国家基本比例尺地图图式 第 1 部分:
500, 1:1000, 1:2000 地形图图式。
2019 年 11 月制图。

1:500



附注: 测量员: 罗龙雨 绘图员: 罗龙雨 检查员: 袁金裕