




# 乳源县房地一体洛阳镇洛阳村委会黄洛洞曾屋村公示图

2730.335-38403.800

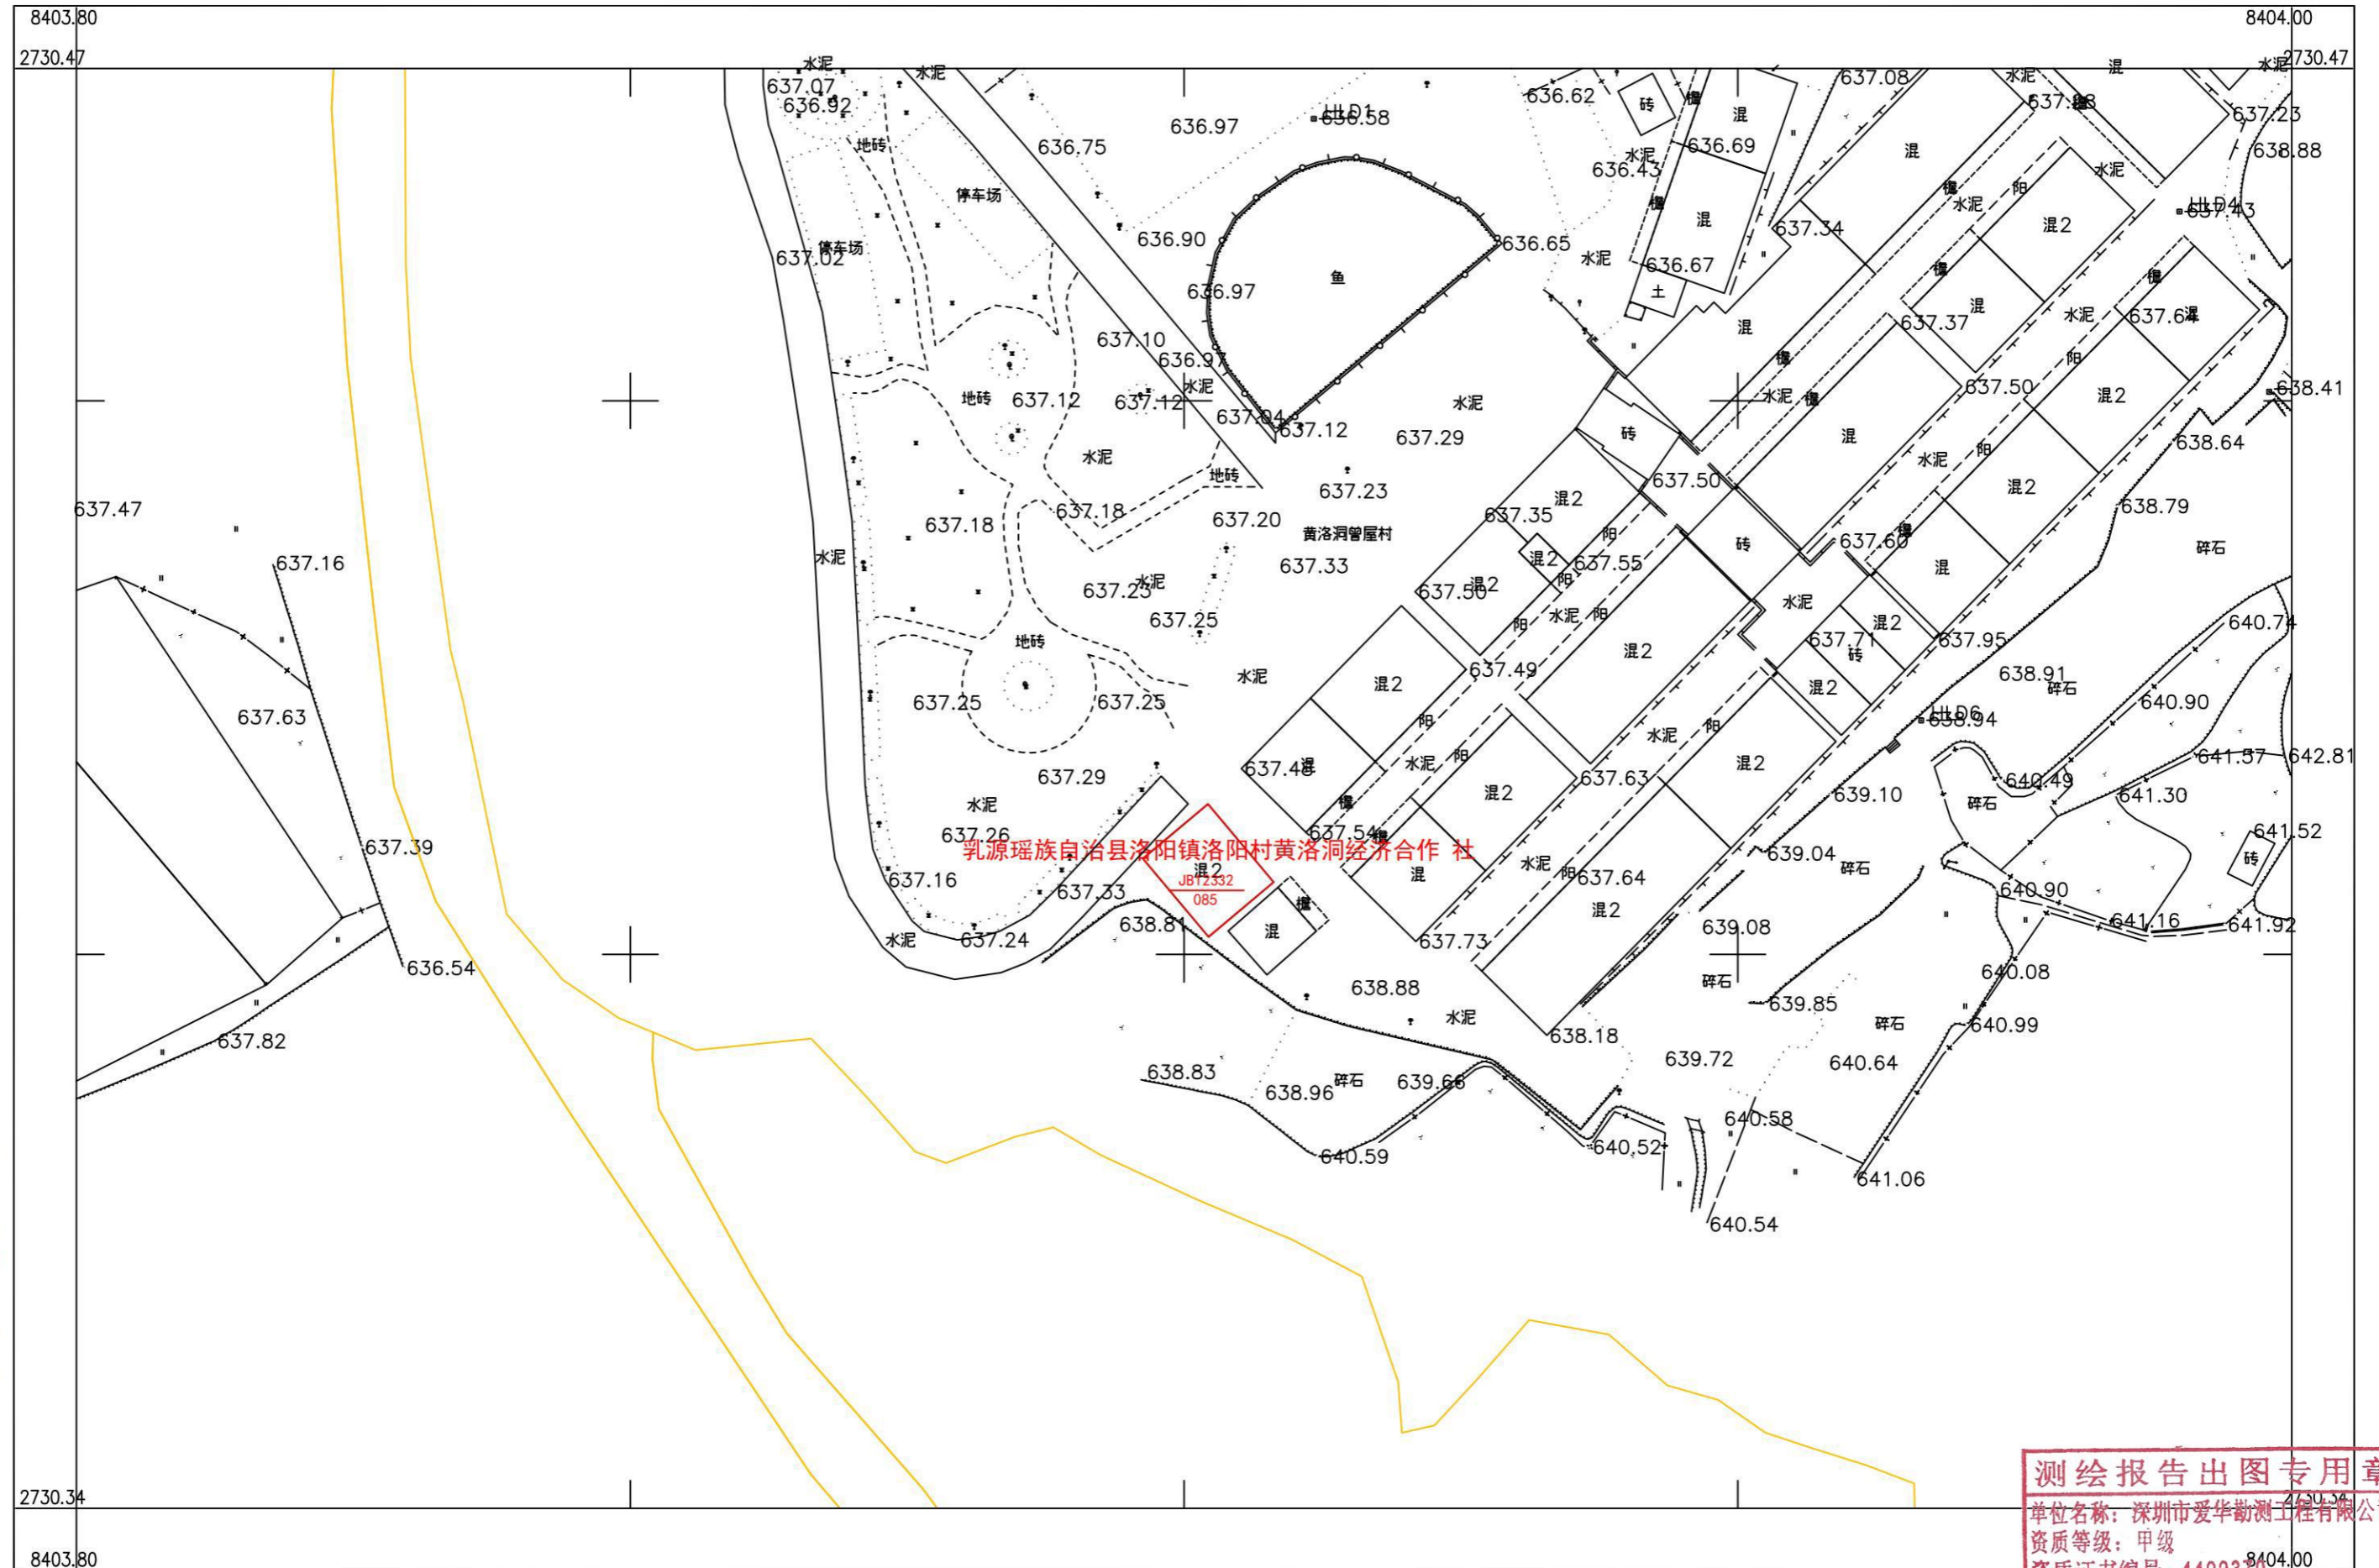

深圳市爱华勘测工程有限公司

测绘报告出图专用章  
单位名称: 深圳市爱华勘测工程有限公司  
资质等级: 甲级  
资质证书编号: 4400376  
国家测绘地理信息局监制

2000 国家大地坐标系, 1985 国家高程基准, 等高距 1 米, 中央子午线 114 度。  
GBT 20257.1-2007 国家基本比例尺地图图式 第 1 部分:  
500, 1:1000, 1:2000 地形图图式。  
2019 年 11 月制图。

1:500



附注: 测量员: 罗龙雨 绘图员: 罗龙雨 检查员: 景金辉