


乳源县洛阳镇坪溪村委会下坪溪村宅基地和集体建设用地房地一体确权登记调查结果及首次登记公示明细表

序号	宗地代码	权利人	不动产单元号	宅基地面积	房屋幢号	总套数	总层数	所在层	房屋结构	竣工时间	建筑面积	共有面积	超出合法面积土地	备注
1	JC00357	王德业	440232008008JC00357F00010001	89.60	1幢	1	1	1	混合	2000/12/1	76.73	0.00		

测绘报告出图专用章
 单位名称：深圳市爱华勘测工程有限公司
 资质等级：甲级
 资质证书编号：4400370
 国家测绘地理信息局监制

乳源县房地一体洛阳镇坪溪村委会下坪溪村公示图

2737.915-38399.510

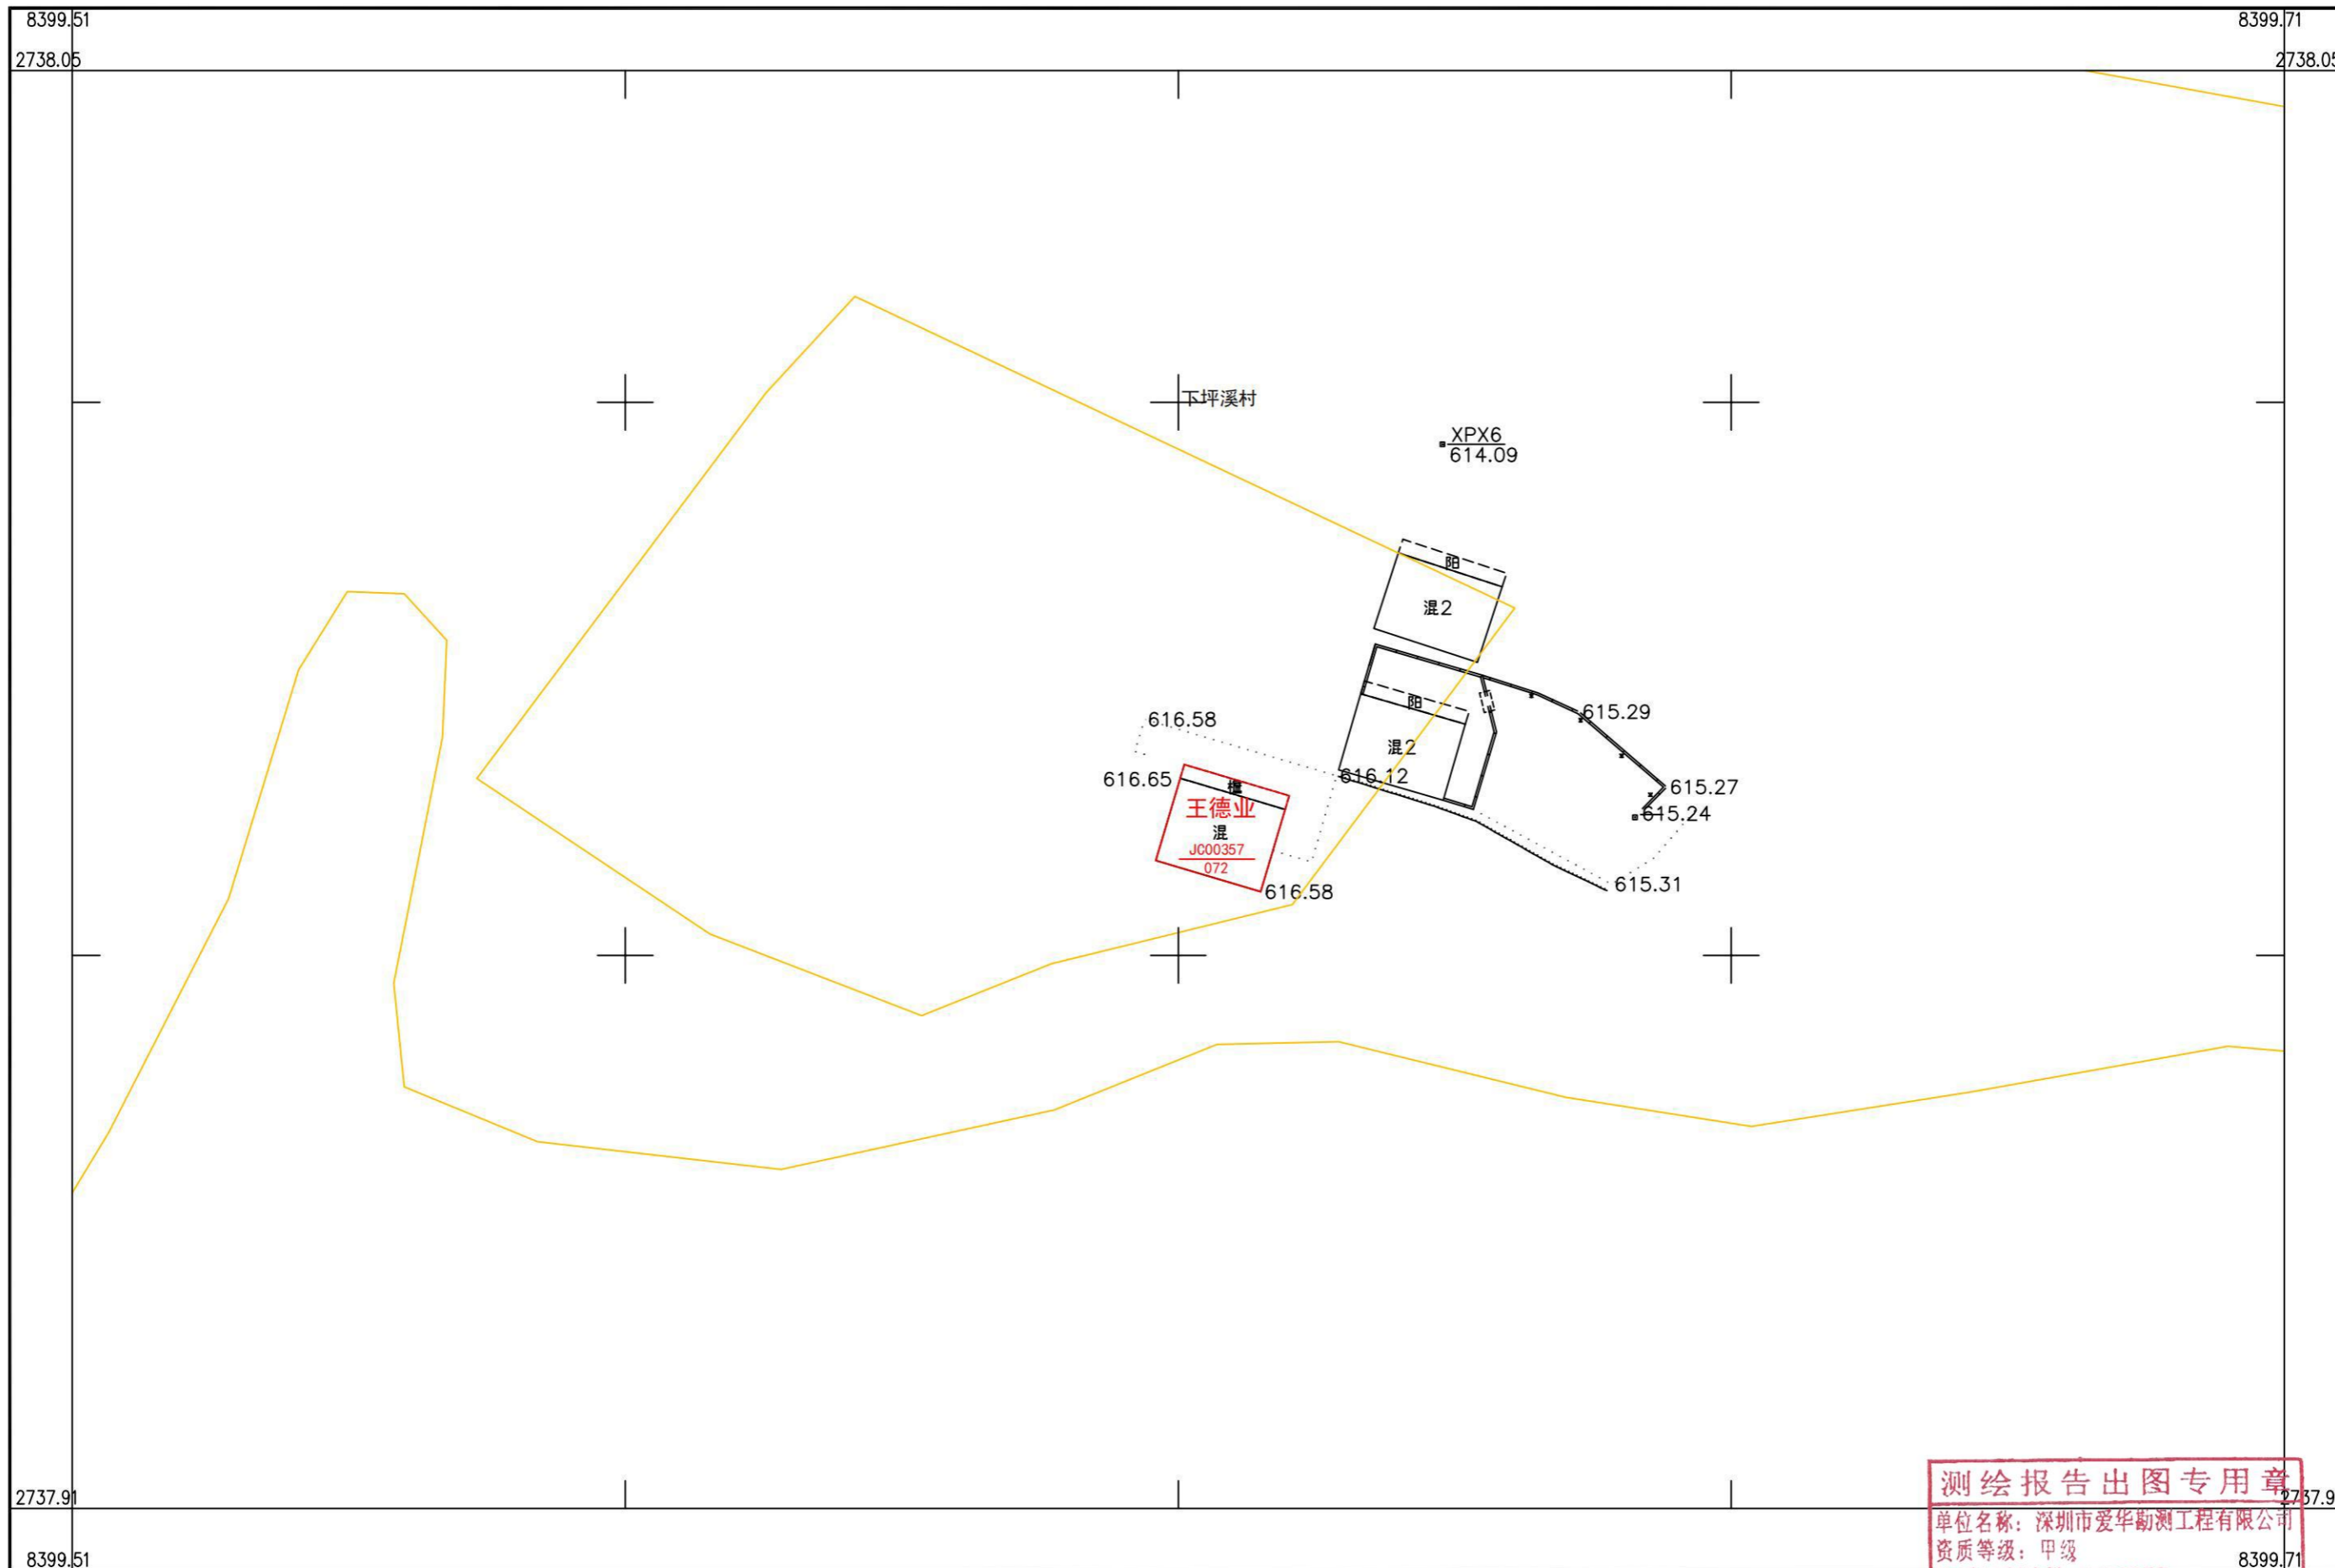

深圳市爱华勘测工程有限公司

测绘报告出图专用章
单位名称：深圳市爱华勘测工程有限公司
资质等级：甲级
注册证书编号：4400370
国家测绘地理信息局监制

附注：测量员：罗龙雨 绘图员：罗龙雨 检查员：聂金韬

2000 国家大地坐标系, 1985 国家高程基准, 等高距 1 米, 中央子午线 114 度。
GB/T 20257.1-2007 国家基本比例尺地图图式 第 1 部分：
500, 1:1000, 1:2000 地形图图式。
2019 年 11 月制图。

1:500

