


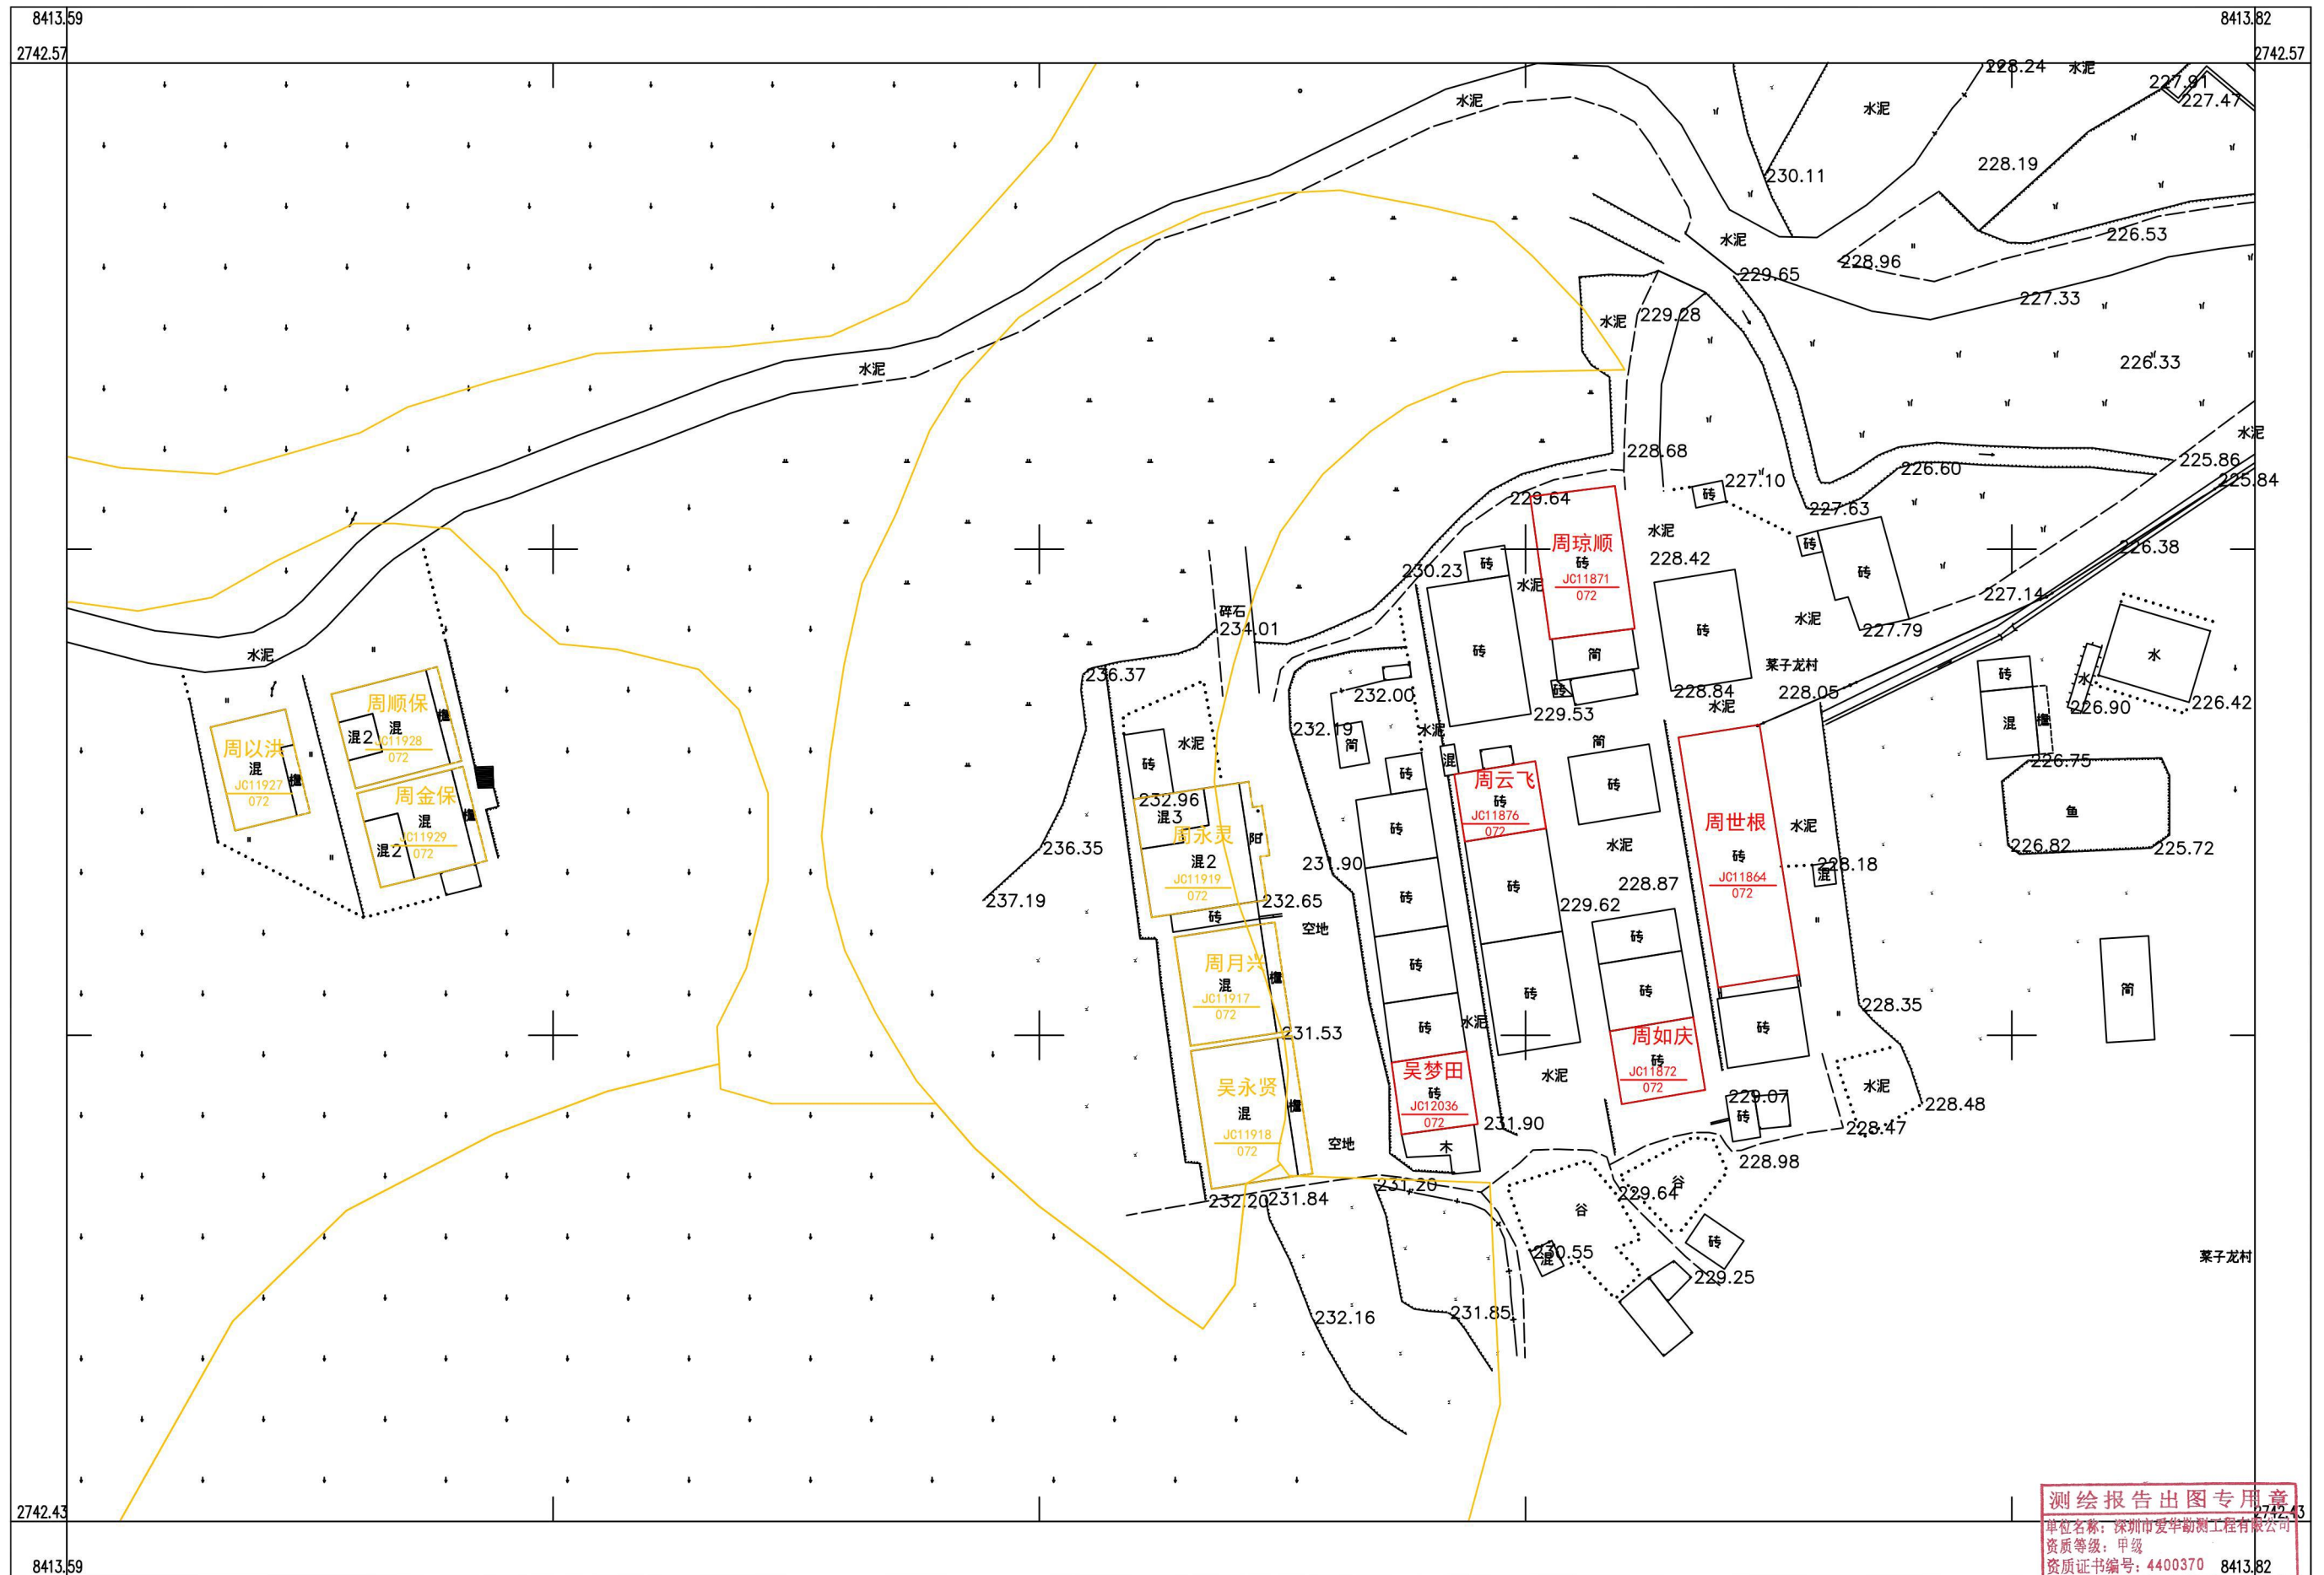


# 乳源县房地一体东坪镇龙溪村委会菜子龙村公示图

2742.425-38413.593



深圳市爱华勘测工程有限公司

2000国家大地坐标系, 1985国家高程基准, 等高距1米, 中央子午线114度。  
GBT 20257.1-2007国家基本比例尺地图图式第1部分:  
1:500, 1:1000, 1:2000地形图图式。  
2022年11月制图

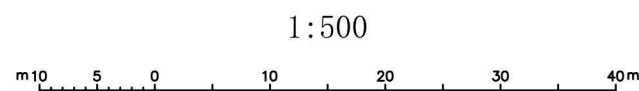

1:500

附注: 测量员: 钟昌和 绘图员: 胡永繁 检查员: 段日生

测绘报告出图专用章  
单位名称: 深圳市爱华勘测工程有限公司  
资质等级: 甲级  
资质证书编号: 4400370 8413.82  
国家测绘地理信息局监制