


乳源县东坪镇龙溪村委会上冲村宅基地和集体建设用地房地一体确权登记调查结果及首次登记公示明细表



序号	宗地代码	权利人	不动产单元号	宅基地面积	房屋幢号	总套数	总层数	所在层	房屋结构	竣工时间	建筑面积	共有面积	土地	房屋
1	JC11825	刘东娣	440232005005JC11825F00010001	110.27	1幢	1	1	1	混合	2013/1/1	112.72	0.00		
2	JC11883	张旺	440232005005JC11883F00010001	79.43	1幢	1	1	1	混合	2018/8/1	66.07	0.00		
3	JC11884	张伟平	440232005005JC11884F00010001	115.41	1幢	1	1	1	混合	2016/11/1	98.82	0.00		
4	JC11885	张雪营	440232005005JC11885F00010001	102.34	1幢	1	3	1-3	混合	2017/11/13	200.94	0.00		
5	JC11886	张锦华	440232005005JC11886F00010001	118.16	1幢	1	1	1	混合	2016/11/13	117.44	0.00		
6	JC11887	张新赤	440232005005JC11887F00010001	105.58	1幢	1	2	1-2	混合	2019/10/11	208.52	0.00		
7	JC11888	廖永珍	440232005005JC11888F00010001	103.53	1幢	1	2	1-2	混合	2019/10/11	199.08	0.00		
8	JC11889	张锦辉	440232005005JC11889F00010001	91.43	1幢	1	2	1-2	混合	2020/2/1	167.83	0.00		
9	JC11890	张春开	440232005005JC11890F00010001	112.82	1幢	1	2	1-2	混合	2019/10/1	218.76	0.00		
10	JC11904	张永开	440232005005JC11904F00010001	101.41	1幢	1	1	1	混合	2016/11/13	86.83	0.00		
11	JC11905	张先彩	440232005005JC11905F00010001	74.34	1幢	1	1	1	混合	2019/11/13	69.37	0.00		
12	JC11906	庞冬梅	440232005005JC11906F00010001	118.67	1幢	1	2	1-2	混合	2016/11/13	217.90	0.00		
13	JC11907	张志勇	440232005005JC11907F00010001	108.42	1幢	1	3	1-3	混合	2017/11/13	318.52	0.00		18.52
14	JC11908	胡清兰	440232005005JC11908F00010001	96.01	1幢	1	3	1-3	混合	2018/11/13	231.48	0.00		
15	JC11909	张宝宝	440232005005JC11909F00010001	110.98	1幢	1	2	1-2	混合	2019/11/13	210.90	0.00		
16	JC11910	张日委	440232005005JC11910F00010001	75.84	1幢	1	1	1	混合	2019/11/13	78.91	0.00		
17	JC11911	张雪武	440232005005JC11911F00010001	112.55	1幢	1	1	1	混合	2020/3/13	93.29	0.00		
18	JC12523	张美华	440232005005JC12523F00010001	72.46	1幢	1	1	1	砖木	1973/12/1	72.46	0.00		
19	JC12533	张细增	440232005005JC12533F00010001	71.02	1幢	1	1	1	砖木	1996/12/1	71.02	0.00		
20	JC12537	张月生	440232005005JC12537F00010001	116.54	1幢	1	2	1-2	混合	2016/11/13	135.66	0.00		
21	JC12551	张文军	440232005005JC12551F00010001	80.40	1幢	1	2	1-2	混合	2018/8/16	107.06	0.00		
22	JC12554	张永安	440232005005JC12554F00010001	70.97	1幢	1	1	1	砖木	1996/12/1	70.97	0.00		

乳源县房地一体东坪镇龙溪村委会上冲村公示图


2749.792-38413.636

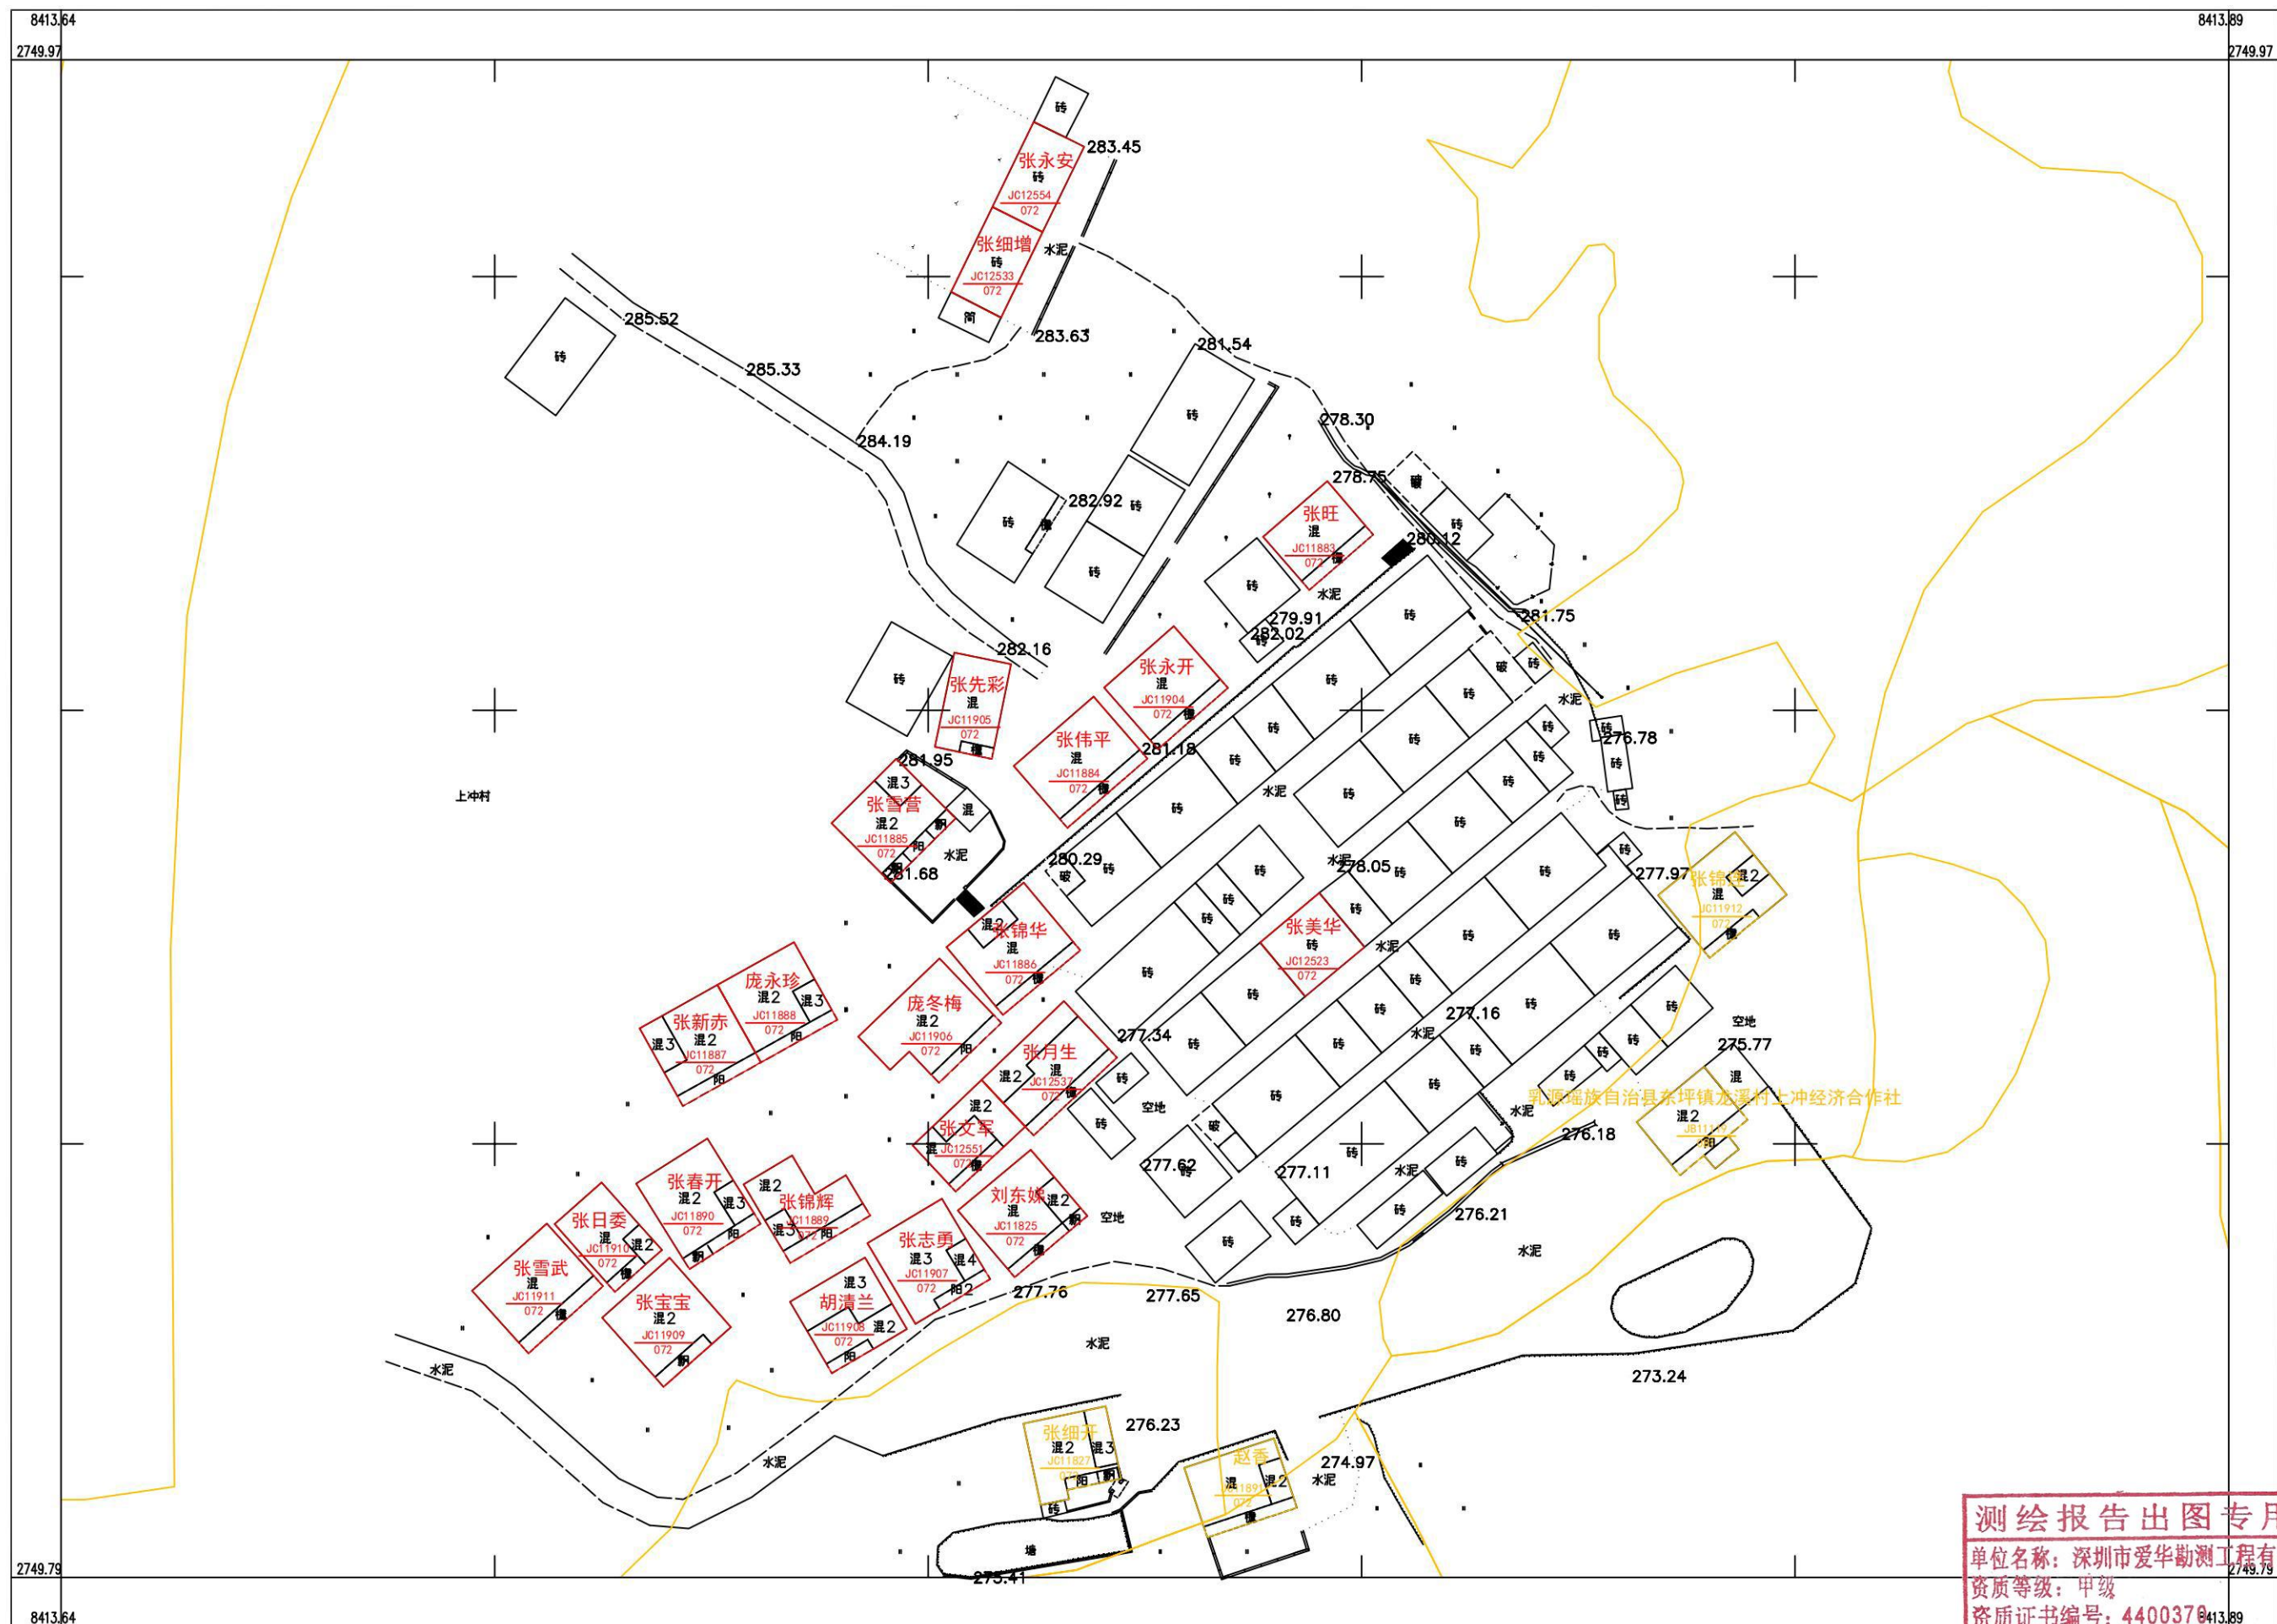

深圳市爱华勘测工程有限公司

测绘报告出图专用章
单位名称: 深圳市爱华勘测工程有限公司
资质等级: 甲级
资质证书编号: 4400378
国家测绘地理信息局监制

2000国家大地坐标系, 1985国家高程基准, 等高距1米, 中央子午线114度。
GB/T 20257.1-2007国家基本比例尺地图图式第1部分:
1:500, 1:1000, 1:2000地形图图式。
2022年11月制图

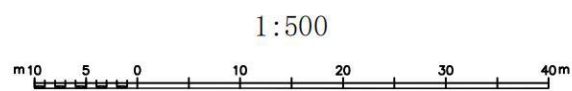

附注: 测量员: 钟... 绘图员: 胡... 检查员: 钟... 日期: ...