


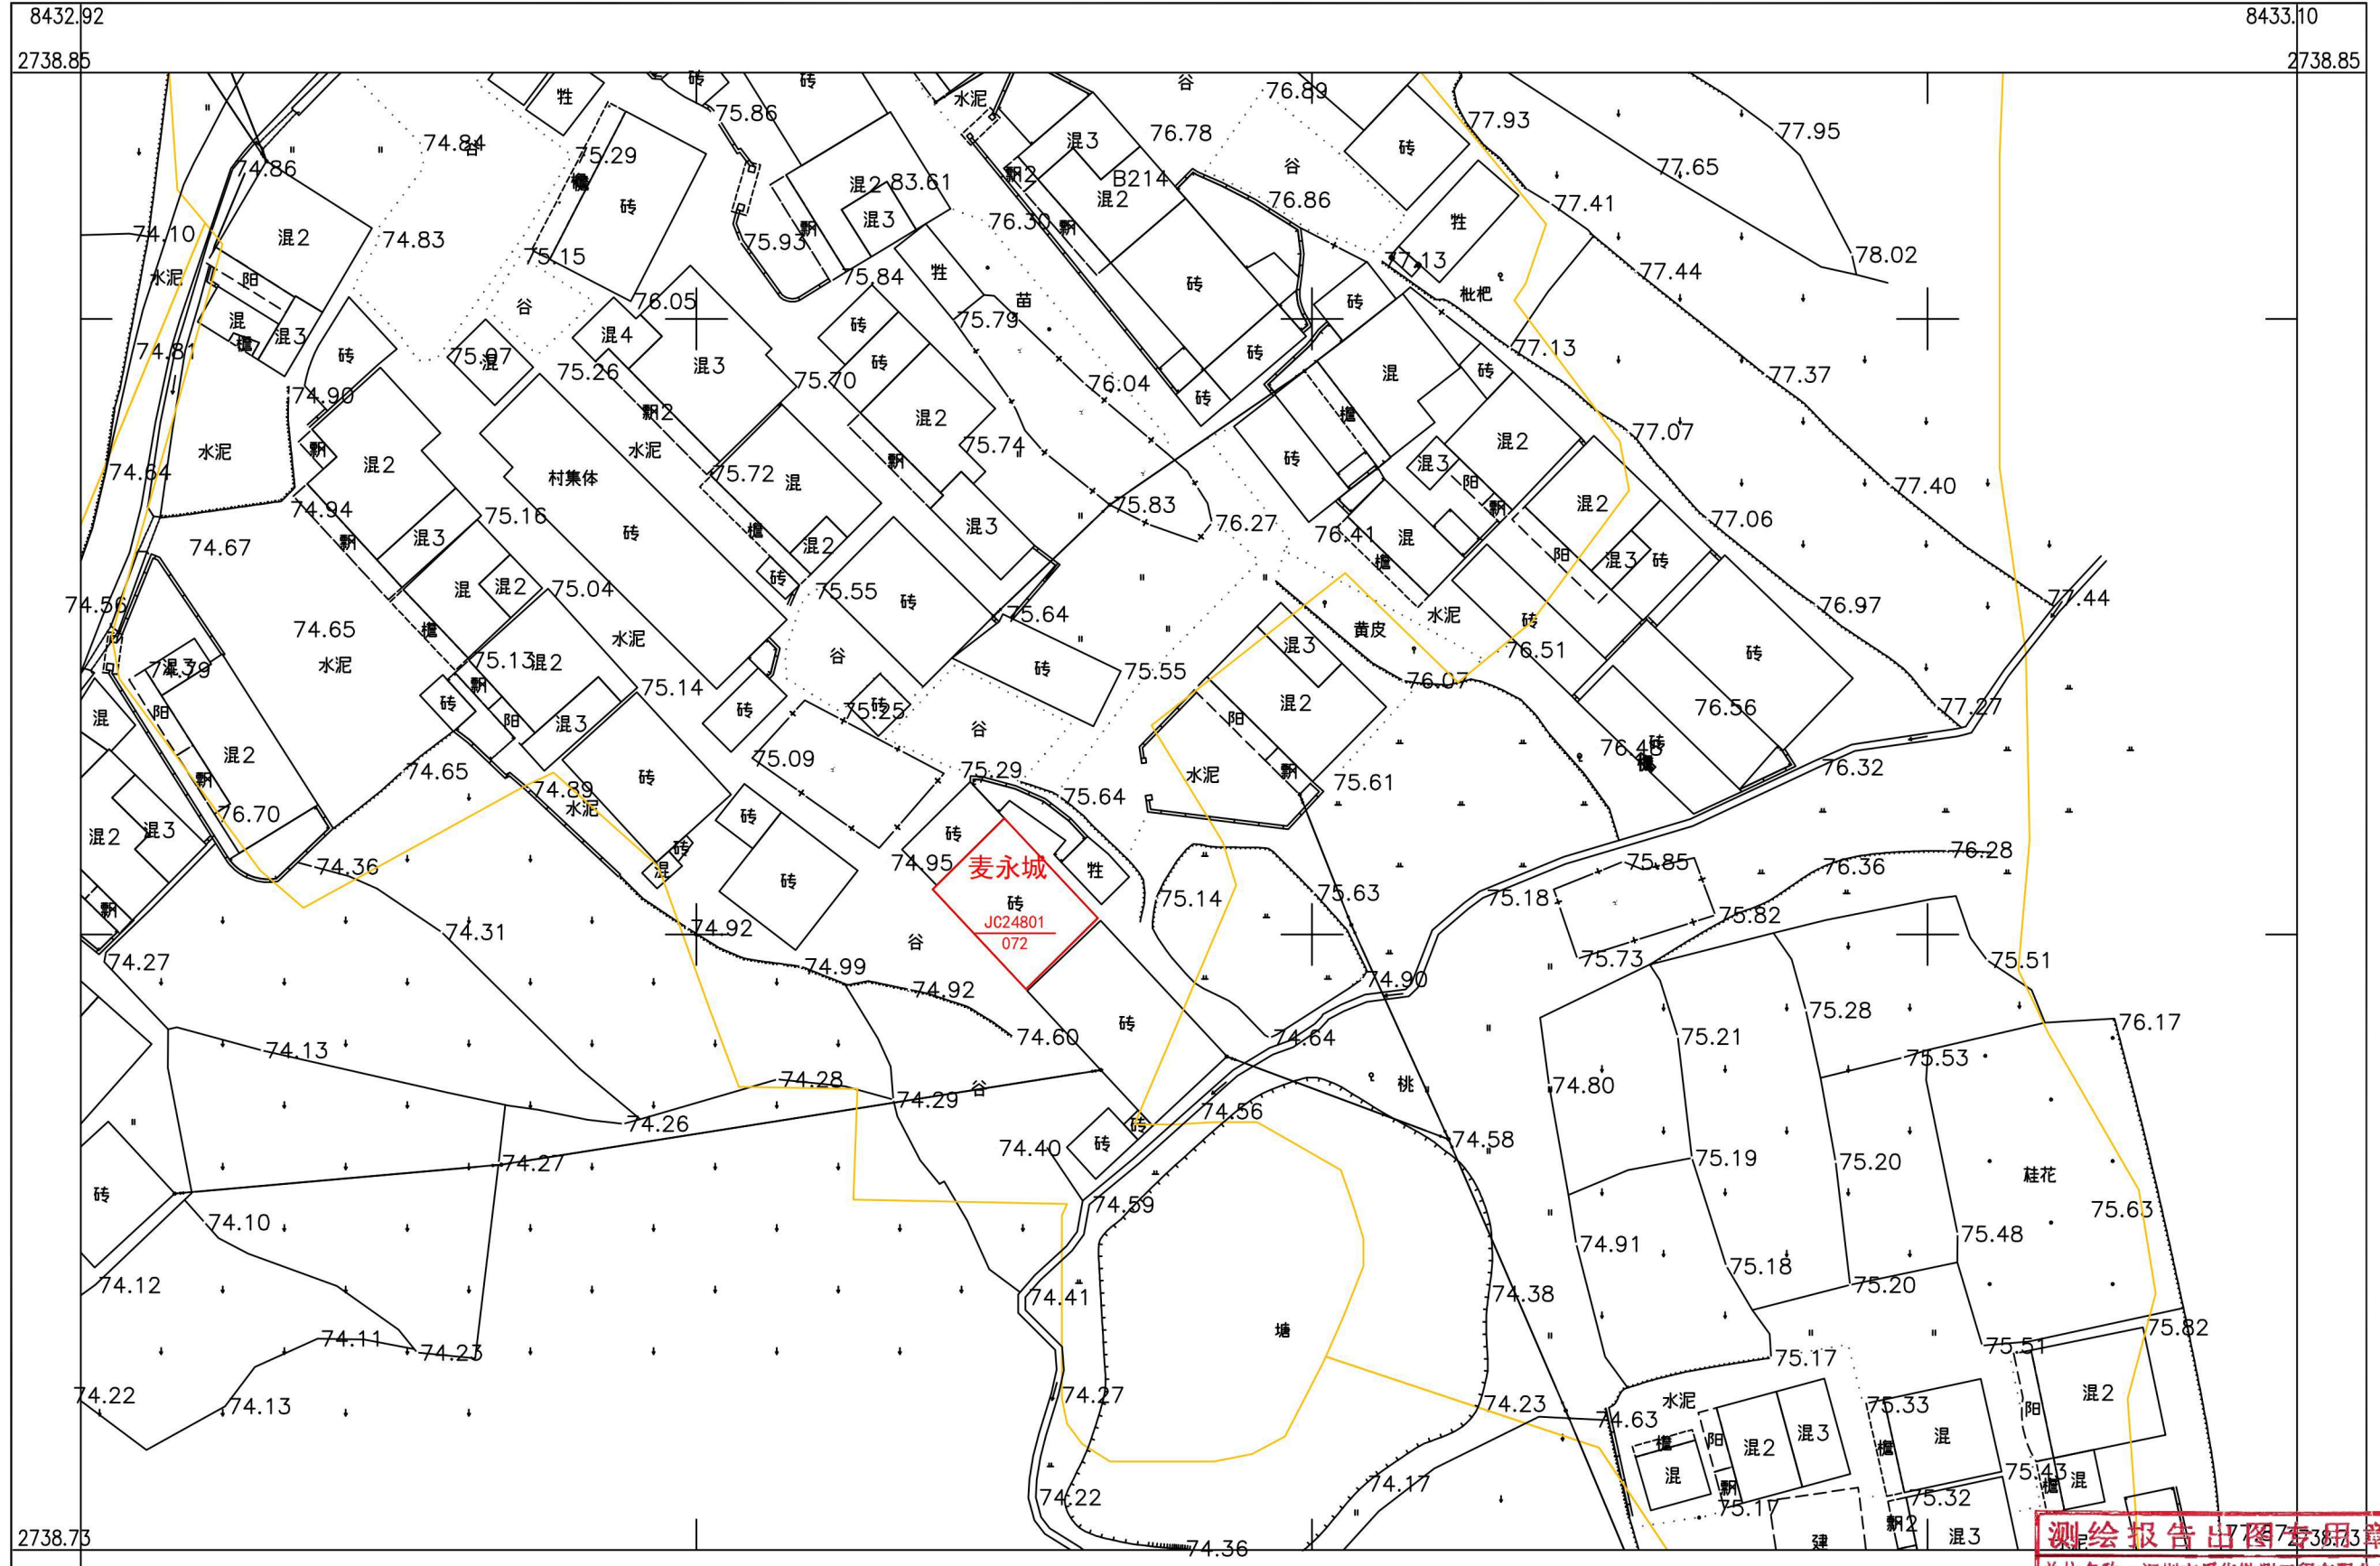

# 乳源县房地一体乳城镇新兴村委会麦屋村公示图

2738.732-38432.921



深圳市爱华勘测工程有限公司

2000 国家大地坐标系，1985 国家高程基准，等高距 1 米，中央子午线 114 度。  
GB/T 20257.1-2007 国家基本比例尺地图图式第 1 部分：  
1 : 500, 1 : 1000, 1 : 2000 地形图图式。  
2022 年 11 月制图

1:500



附注：测量员：罗龙雨 绘图员：罗龙雨 检查员：聂金辉

**测绘报告出图专用章**  
单位名称：深圳市爱华勘测工程有限公司  
资质等级：甲级 8433.10  
资质证书编号：4400370  
国家测绘地理信息局监制