


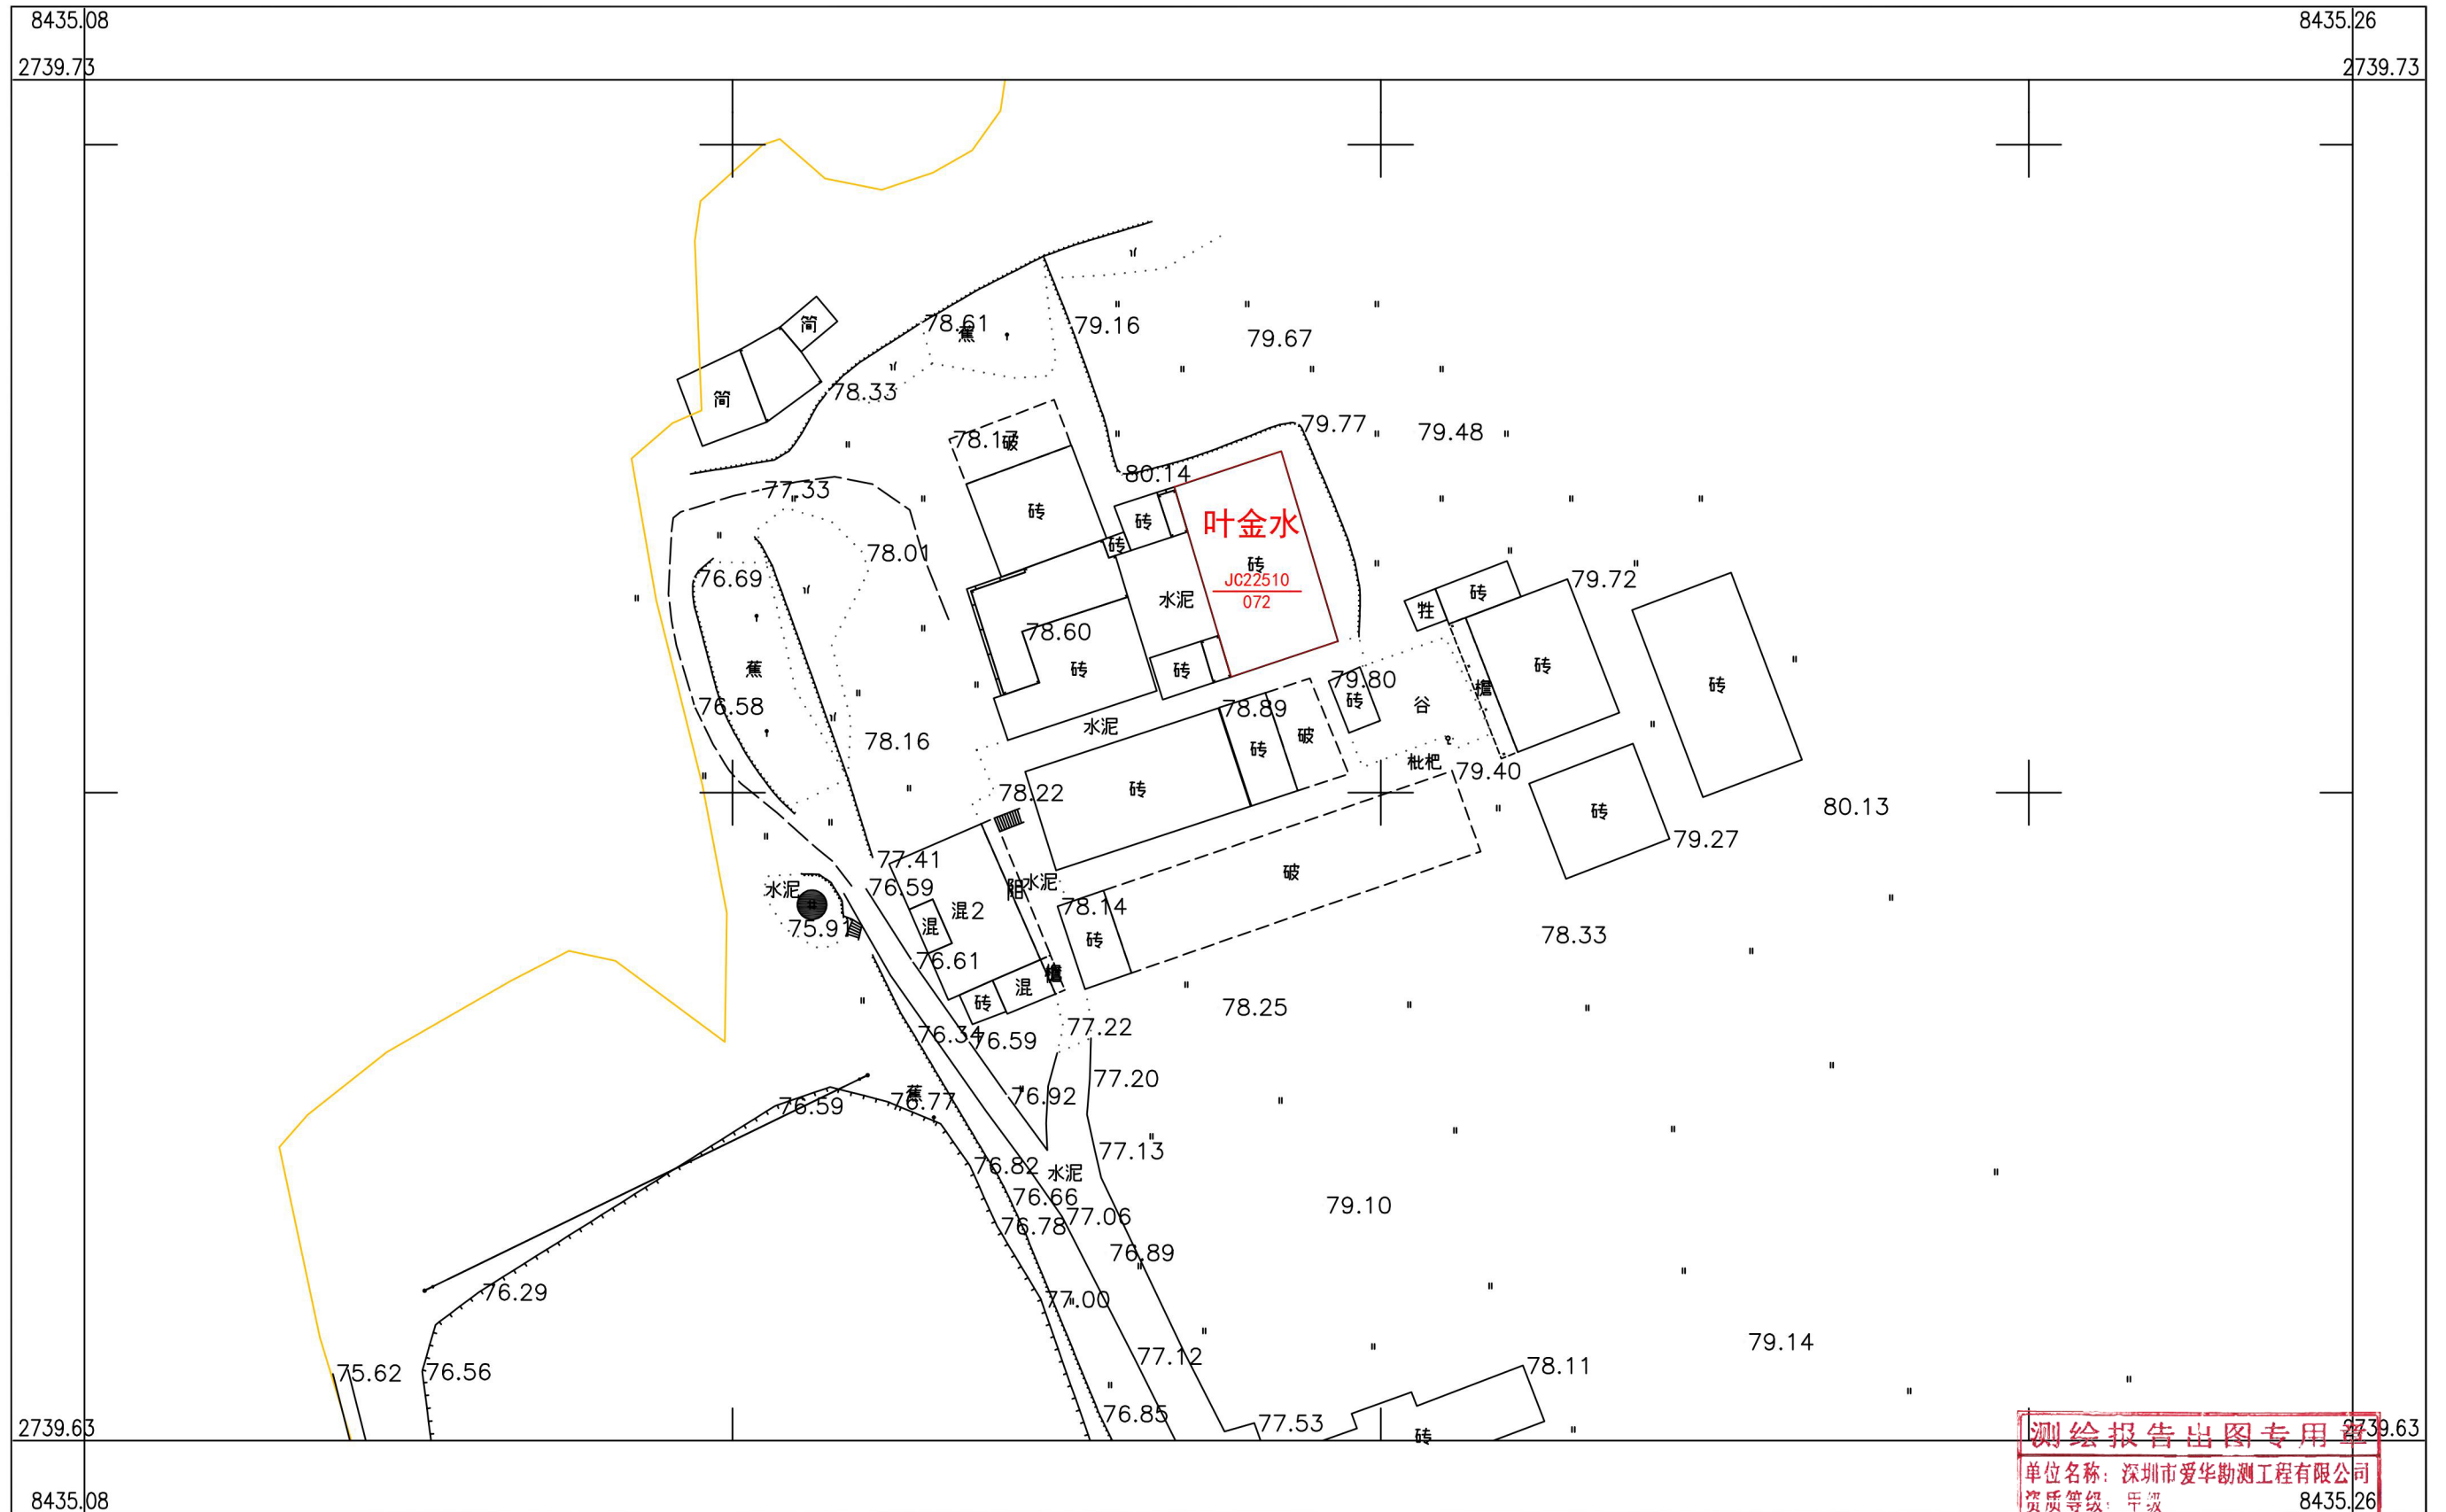

# 乳源县房地一体乳城镇新兴村委会黄泥塘村公示图

2739.627-38435.085



深圳市爱华勘测工程有限公司

2000 国家大地坐标系，1985 国家高程基准，等高距 1 米，中央子午线 114 度。  
GBT 20257.1-2007 国家基本比例尺地图图式第 1 部分：  
1:500, 1:1000, 1:2000 地形图图式。  
2022 年 11 月制图

1:500



附注：测量员：罗龙雨 绘图员：罗龙雨 检查员：聂金韬  
国家测绘地理信息局监制