

乳源县乳城镇大东村委会阙屋村宅基地和集体建设用地房地一体确权登记调查结果及首




户登记公示明细表

序号	宗地代码	权利人	不动产单元号	宅基地面积	房屋幢号	总套数	总层数	所在层	房屋结构	竣工时间	建筑面积	共有面积	土地		备注
													土地	房屋	
1	JC00621	阙建房	440232006015JC00621F00010001	111.90	1幢	1	3	1-3	混合	2017/6/1	210.47	0.00			
2	JC00626	阙神桥	440232006015JC00626F00010001	141.88	1幢	1	1	1	混合	2013/12/10	123.50	0.00	21.88		

乳源县房地一体乳城镇大东村委会阙屋村公示图(一)


2734.748-38426.775

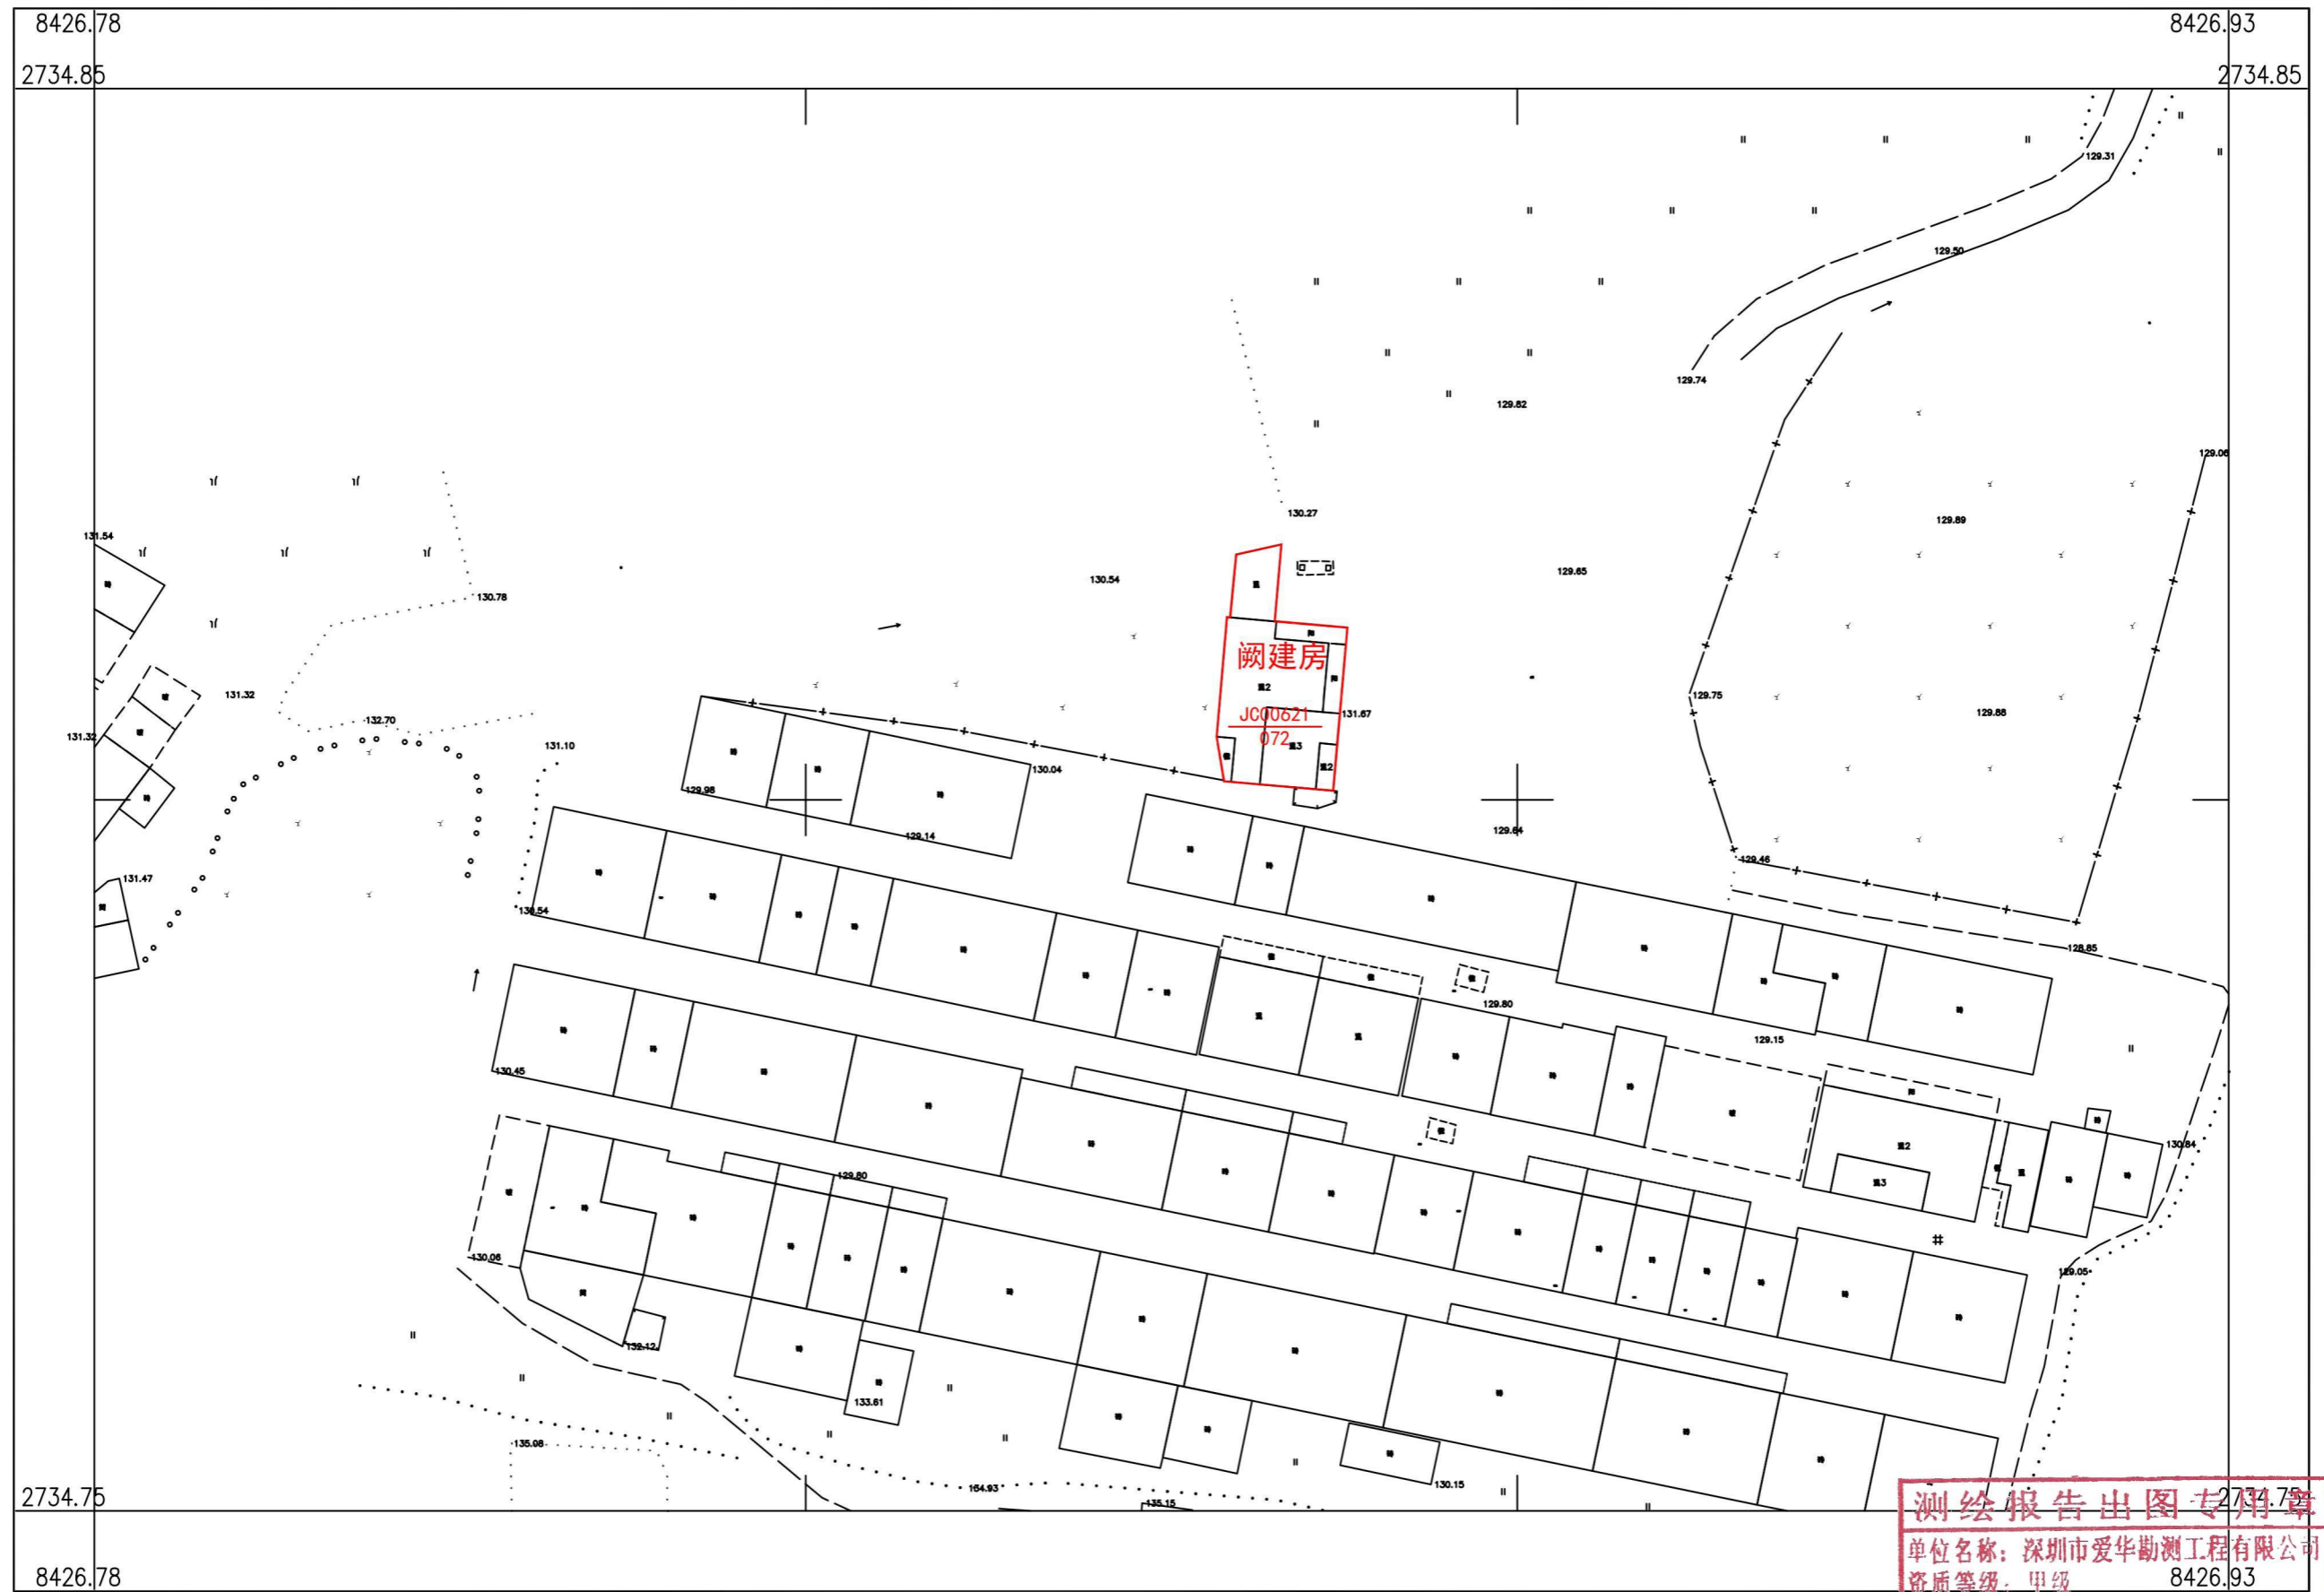

深圳市爱华勘测工程有限公司

测绘报告出图专用章
单位名称: 深圳市爱华勘测工程有限公司
资质等级: 甲级
8426.93
附注: 测量员: 罗龙雨 绘图员: 罗龙雨 检查员: 袁金韬
国家测绘地理信息局监制

2000 国家大地坐标系, 1985 国家高程基准, 等高距 1 米, 中央子午线 114 度。
GB/T 20257.1 - 2007 国家基本比例尺地图图式第 1 部分:
1 : 500, 1 : 1000, 1 : 2000 地形图图式。
2022 年 11 月制图

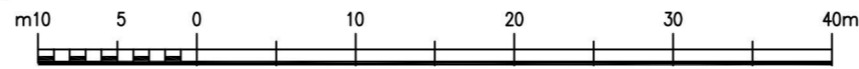

乳源县房地一体乳城镇大东村委会阙屋村公示图(二)

2734.917-38427.047



深圳市爱华勘测工程有限公司

测绘报告出图专用章
单位名称: 深圳市爱华勘测工程有限公司
资质等级: 甲级
资质证书编号: 4400370
国家测绘地理信息局监制

2000 国家大地坐标系, 1985 国家高程基准, 等高距 1 米, 中央子午线 114 度。
GB/T 20257.1-2007 国家基本比例尺地图图式第 1 部分:
1:500, 1:1000, 1:2000 地形图图式。
2022 年 11 月制图



附注: 测量员: 罗龙雨 绘图员: 罗龙雨 检查员: 夏金皓