



乳源县乳城镇大东村委会肖屋村宅基地和集体建设用地房地一体确权登记调查结果及首次登记公示明细表

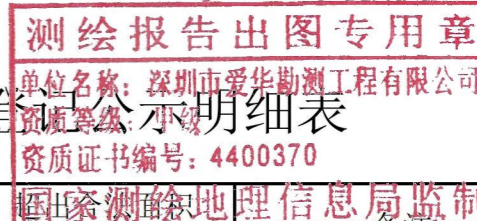

序号	宗地代码	权利人	不动产单元号	宅基地面积	房屋幢号	总套数	总层数	所在层	房屋结构	竣工时间	建筑面积	共有面积	面积		备注
													土地	房屋	
1	JC24551	肖厚建	440232006015JC24551F00010001	155.19	1幢	1	2	1-2	混合	2011/5/7	300.59	0.00	35.19		
2	JC24552	李玉兰	440232006015JC24552F00010001	127.77	1幢	1	2	1-2	混合	2019/6/5	220.50	0.00	7.77		
3	JC24553	张亚福	440232006015JC24553F00010001	159.3	1幢	1	3	1-3	混合	2017/4/15	310.05	0.00	39.3		
4	JC24554	谭连	440232006015JC24554F00010001	130.34	1幢	1	1	1	混合	2015/6/15	119.22	0.00	10.34		
5	JC24555	肖惠平	440232006015JC24555F00010001	143.52	1幢	1	1	1	混合	2010/11/5	132.36	0.00	23.52		
6	JC24556	肖厚强	440232006015JC24556F00010001	140.32	1幢	1	3	1-3	混合	2015/5/6	308.39	0.00	20.32		
7	JC24557	肖洪启	440232006015JC24557F00010001	116.28	1幢	1	3	1-3	混合	2011/11/5	234.89	0.00			
8	JC24558	肖学勤	440232006015JC24558F00010001	140.18	1幢	1	1	1	混合	2011/4/5	121.99	0.00	20.18		
9	JC24559	肖维党	440232006015JC24559F00010001	142.23	1幢	1	2	1-2	混合	2005/6/4	266.74	0.00	22.23		
10	JC24560	肖万有	440232006015JC24560F00010001	107.32	1幢	1	2	1-2	混合	2008/6/15	208.52	0.00			
11	JC24561	肖厚生	440232006015JC24561F00010001	122.58	1幢	1	3	1-3	混合	2011/5/15	242.00	0.00	2.58		
12	JC24562	肖汉华	440232006015JC24562F00010001	117.71	1幢	1	1	1	混合	2015/5/14	101.24	0.00			
13	JC24565	肖厚省	440232006015JC24565F00010001	118.76	1幢	1	2	1-2	混合	2011/6/15	235.82	0.00			
14	JC24567	肖维明	440232006015JC24567F00010001	125.40	1幢	1	2	1-2	混合	2010/3/16	210.85	0.00	5.4		
15	JC24568	肖大广	440232006015JC24568F00010001	120.45	1幢	1	1	1	混合	2014/5/16	103.28	0.00	0.45		
16	JC24569	肖维球	440232006015JC24569F00010001	94.65	1幢	1	3	1-3	混合	2015/6/14	207.33	0.00			
17	JC24570	肖声停	440232006015JC24570F00010001	48.21	1幢	1	1	1	混合	2017/6/15	44.12	0.00			
18	JC24572	肖启学	440232006015JC24572F00010001	128.09	1幢	1	2	1-2	混合	2009/5/13	147.13	0.00	8.09		
19	JC24573	肖伟坚	440232006015JC24573F00010001	125.87	1幢	1	3	1-3	混合	2014/5/16	253.64	0.00	5.87		
20	JC24575	肖维勤	440232006015JC24575F00010001	123.99	1幢	1	2	1-2	混合	2008/6/14	167.43	0.00	3.99		
21	JC24576	肖细凰	440232006015JC24576F00010001	113.14	1幢	1	2	1-2	混合	2015/6/15	194.50	0.00			
22	JC24578	肖海委	440232006015JC24578F00010001	166.43	1幢	1	1	1	混合	2015/6/15	147.46	0.00	46.43		
23	JC24579	肖丙福	440232006015JC24579F00010001	117.15	1幢	1	3	1-3	混合	2015/6/14	285.62	0.00			
24	JC24580	肖声源	440232006015JC24580F00010001	145.81	1幢	1	2	1-2	混合	2014/6/15	285.39	0.00	25.81		
25	JC24581	肖声右	440232006015JC24581F00010001	122.93	1幢	1	1	1	混合	2016/5/14	105.82	0.00	2.93		
26	JC24621	肖厚华	440232006015JC24621F00010001	112.09	1幢	1	2	1-2	混合	2014/5/6	219.14	0.00			
27	JC24622	肖红杰	440232006015JC24622F00010001	109.07	1幢	1	2	1-2	混合	2014/5/8	227.83	0.00			
28	JC24655	肖细春、肖启春	440232006015JC24655F00010001	113.69	1幢	1	3	1-3	混合	2006/11/8	253.53	0.00			肖细春,肖启春共同共有。

# 乳源县房地一体乳城镇大东村委会肖屋村公示图(一)

2734.211-38424.769

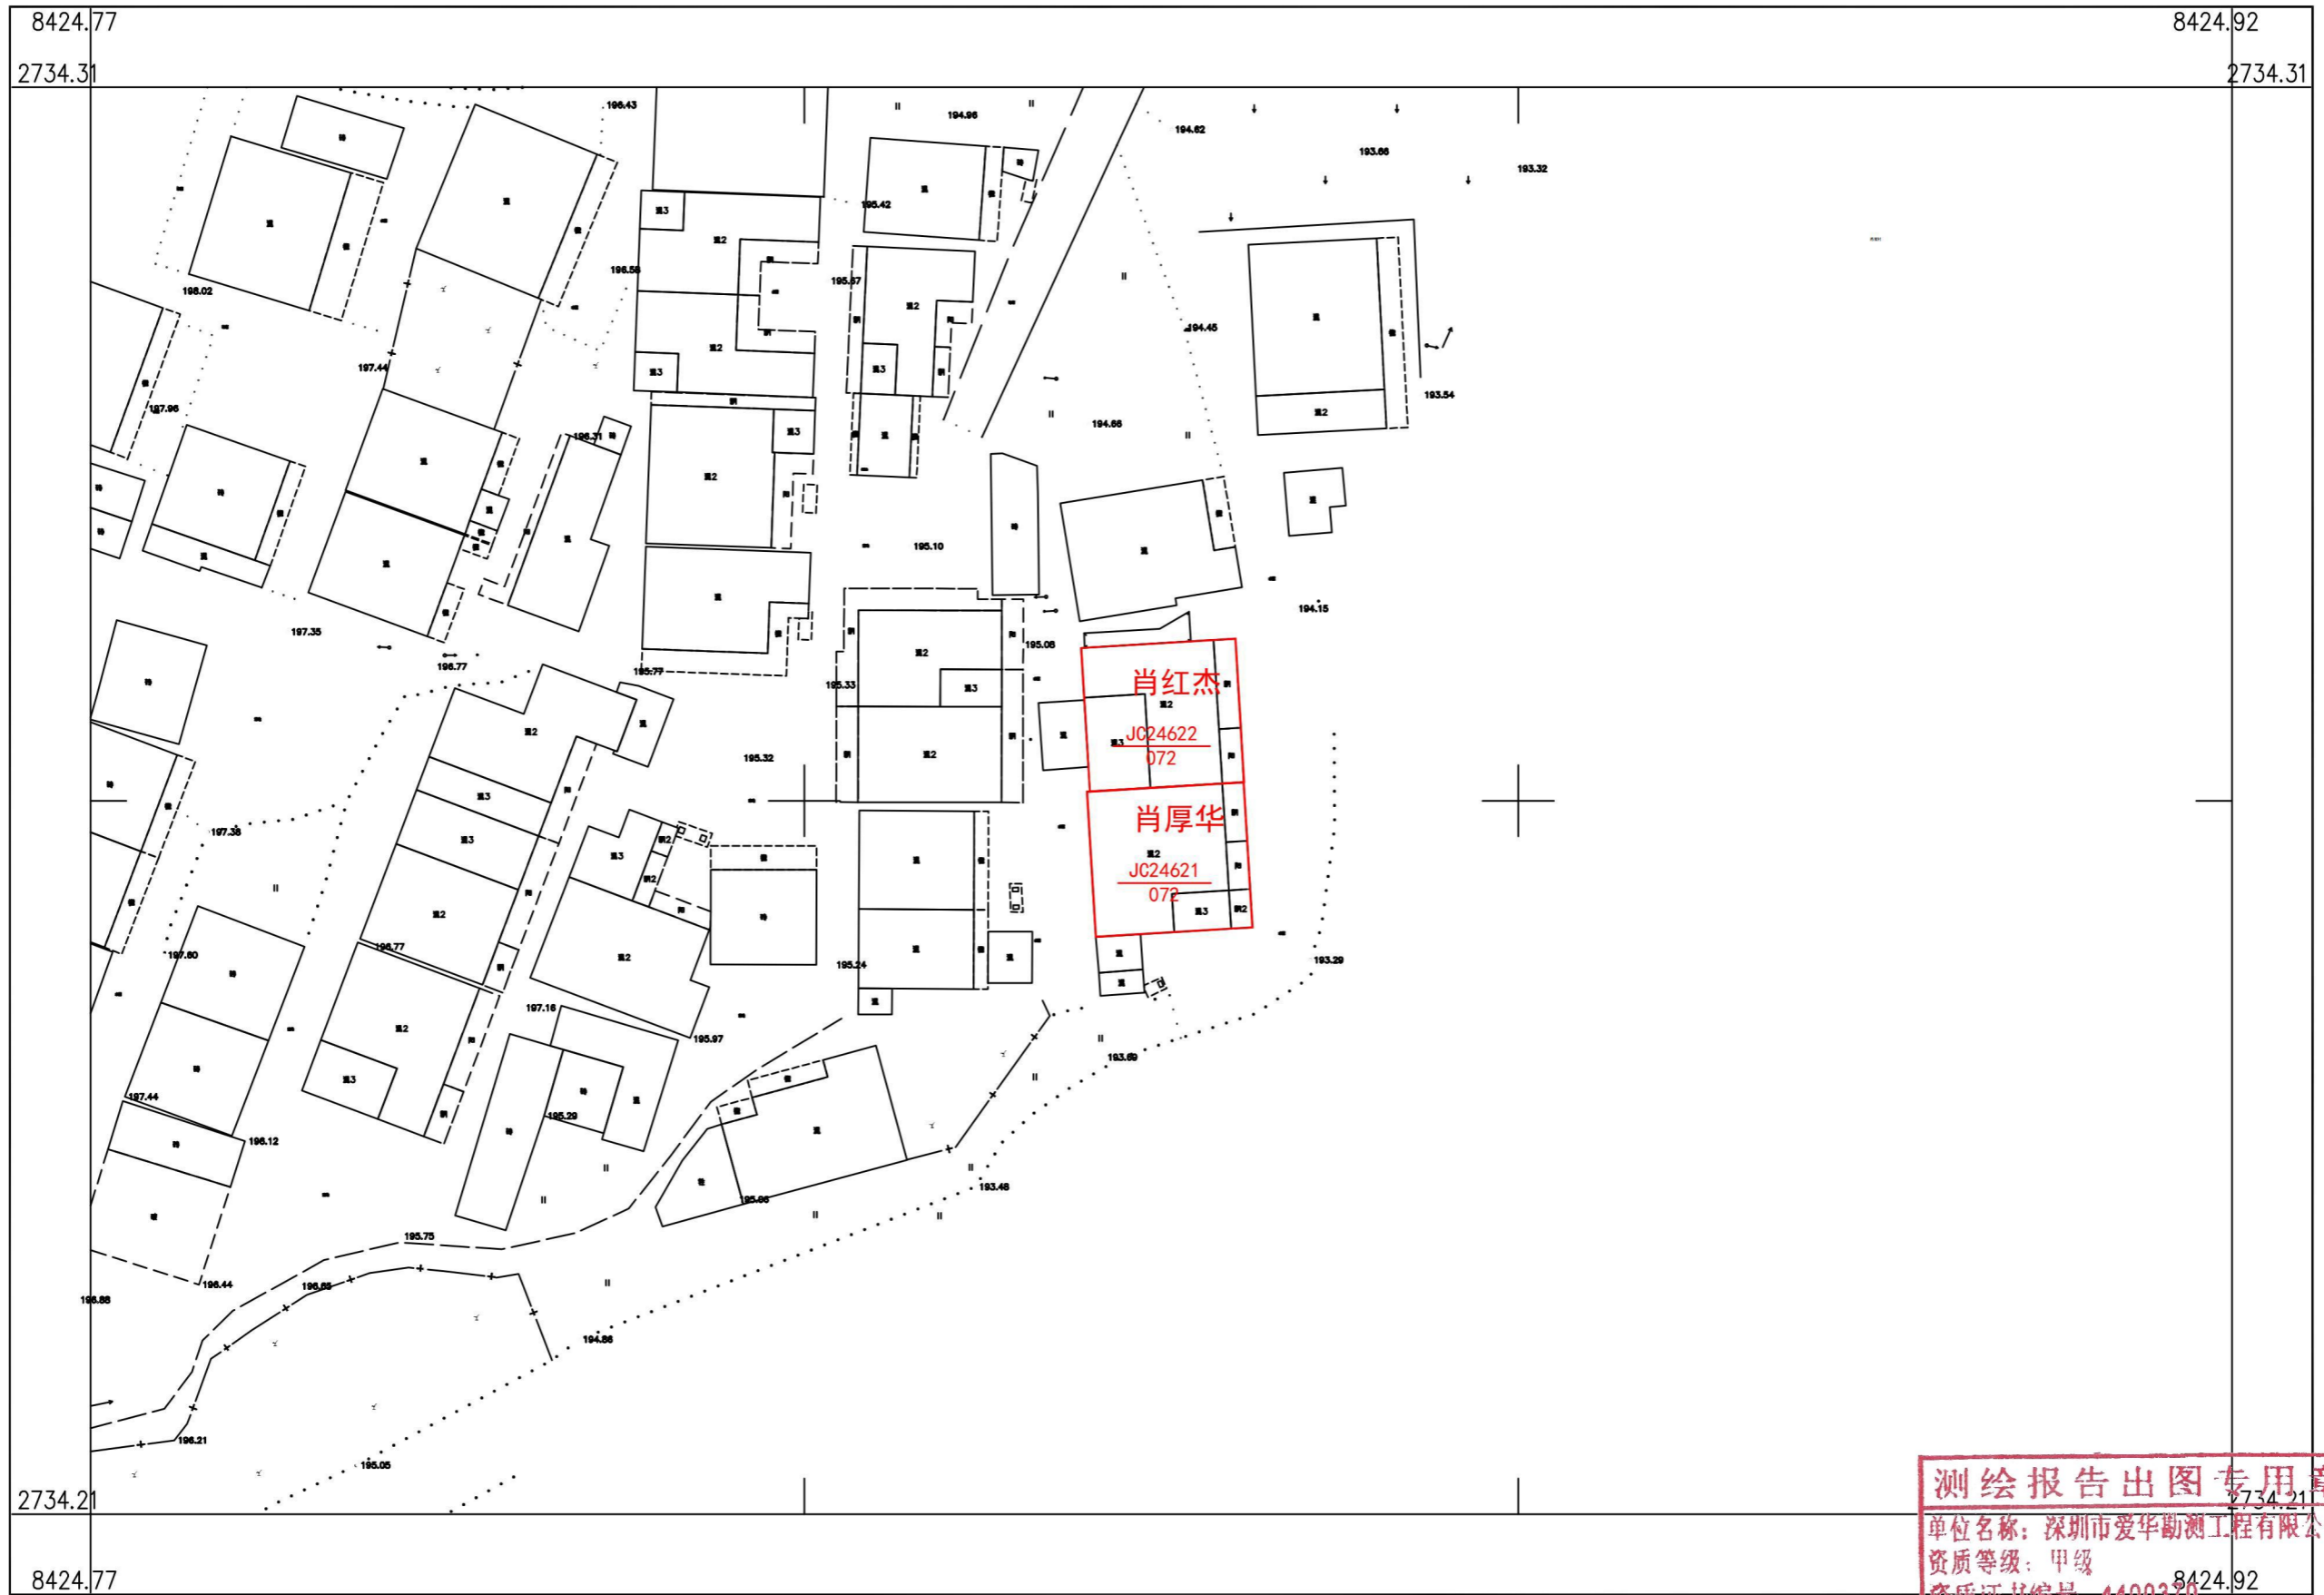

深圳市爱华勘测工程有限公司

2000 国家大地坐标系, 1985 国家高程基准, 等高距 1 米, 中央子午线 114 度。

GBT 20257.1-2007 国家基本比例尺地图图式第 1 部分:

1:500, 1:1000, 1:2000 地形图图式。

2022 年 11 月制图

1:500



附注: 测量员: 罗龙雨 绘图员: 罗龙雨 检查员: 聂金穗

测绘报告出图专用章

单位名称: 深圳市爱华勘测工程有限公司

资质等级: 甲级

资质证书编号: 4400310

国家测绘地理信息局监制

# 乳源县房地一体乳城镇大东村委会肖屋村公示图(二)


2734.364-38425.394



深圳市爱华勘测工程有限公司

**测绘报告出图专用章**  
单位名称: 深圳市爱华勘测工程有限公司  
资质等级: 甲级  
资质证书编号: 4400370  
8425.59  
国家测绘地理信息局监制


2000 国家大地坐标系, 1985 国家高程基准, 等高距 1 米, 中央子午线 114 度。  
GBT 20257.1-2007 国家基本比例尺地图图式第 1 部分:  
1:500, 1:1000, 1:2000 地形图图式。  
2022 年 11 月制图

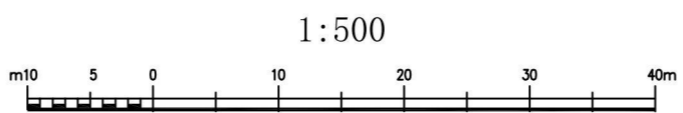

附注: 测量员: 罗龙雨 绘图员: 罗龙雨 检查员: 聂金辉

# 乳源县房地一体乳城镇大东村委会肖屋村公示图(三)

2734.246-38425.453

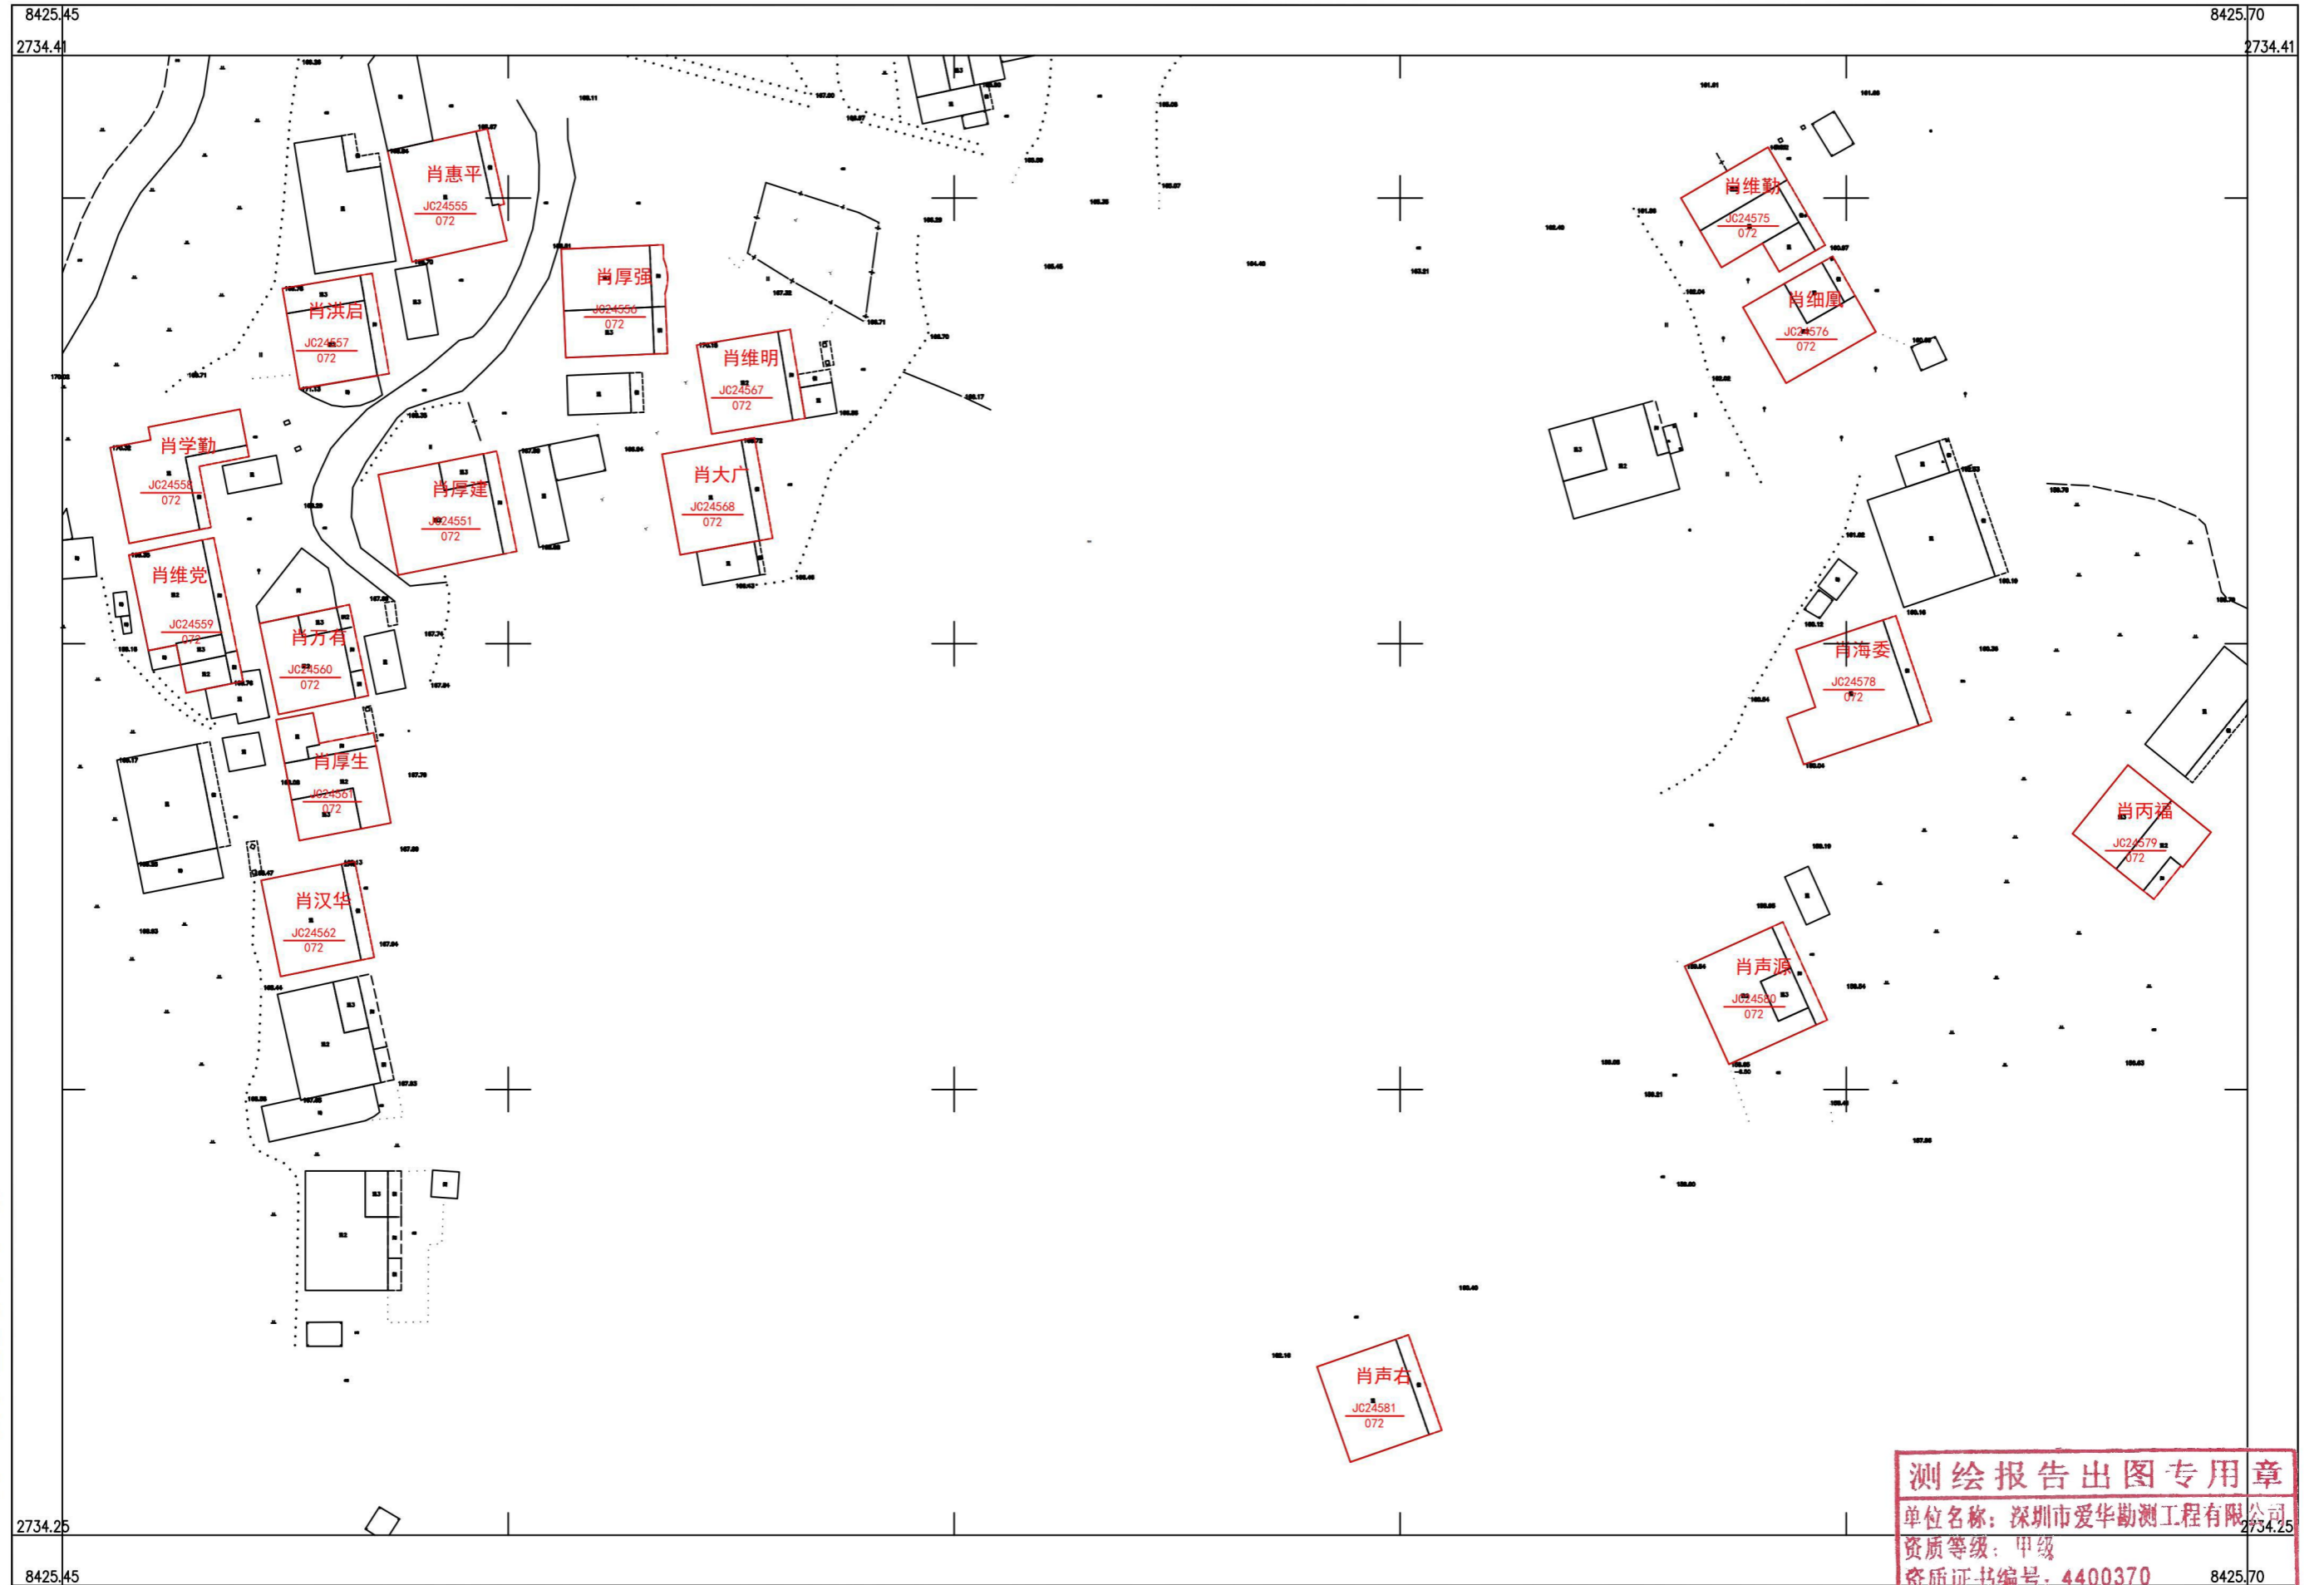

深圳市爱华勘测工程有限公司

**测绘报告出图专用章**  
单位名称: 深圳市爱华勘测工程有限公司  
资质等级: 甲级  
资质证书编号: 4400370  
附注: 测量员: 罗龙雨, 绘图员: 罗龙雨, 检查员: 罗金辉  
国家测绘地理信息局监制

2000 国家大地坐标系, 1985 国家高程基准, 等高距 1 米, 中央子午线 114 度。  
GB/T 20257.1-2007 国家基本比例尺地图图式第 1 部分:  
1:500, 1:1000, 1:2000 地形图图式。  
2022 年 11 月制图

