

乳源县乳城镇大东村委会亚了石村宅基地和集体建设用地房地一体确权登记调查结果及首次




登记公示明细表

序号	宗地代码	权利人	不动产单元号	宅基地面积	房屋幢号	总套数	总层数	所在层	房屋结构	竣工时间	建筑面积	共有面积	土地		备注
													房屋	房屋	
1	JC24412	禰胡苟	440232006015JC24412F00010001	110.74	1幢	1	2	1-2	混合	2005/3/5	223.28	0.00			
2	JC24414	张启东	440232006015JC24414F00010001	129.01	1幢	1	1	1	混合	2007/8/9	116.94	0.00	9.01		
3	JC24416	张少雀	440232006015JC24416F00010001	86.66	1幢	1	2	1-2	混合	2017/8/9	116.03	0.00			
4	JC24417	张少群	440232006015JC24417F00010001	162.26	1幢	1	2	1-2	混合	2014/6/8	309.64	0.00	42.26		


# 乳源县房地一体乳城镇大东村委会亚了石村公示图

2736.342-38428.617

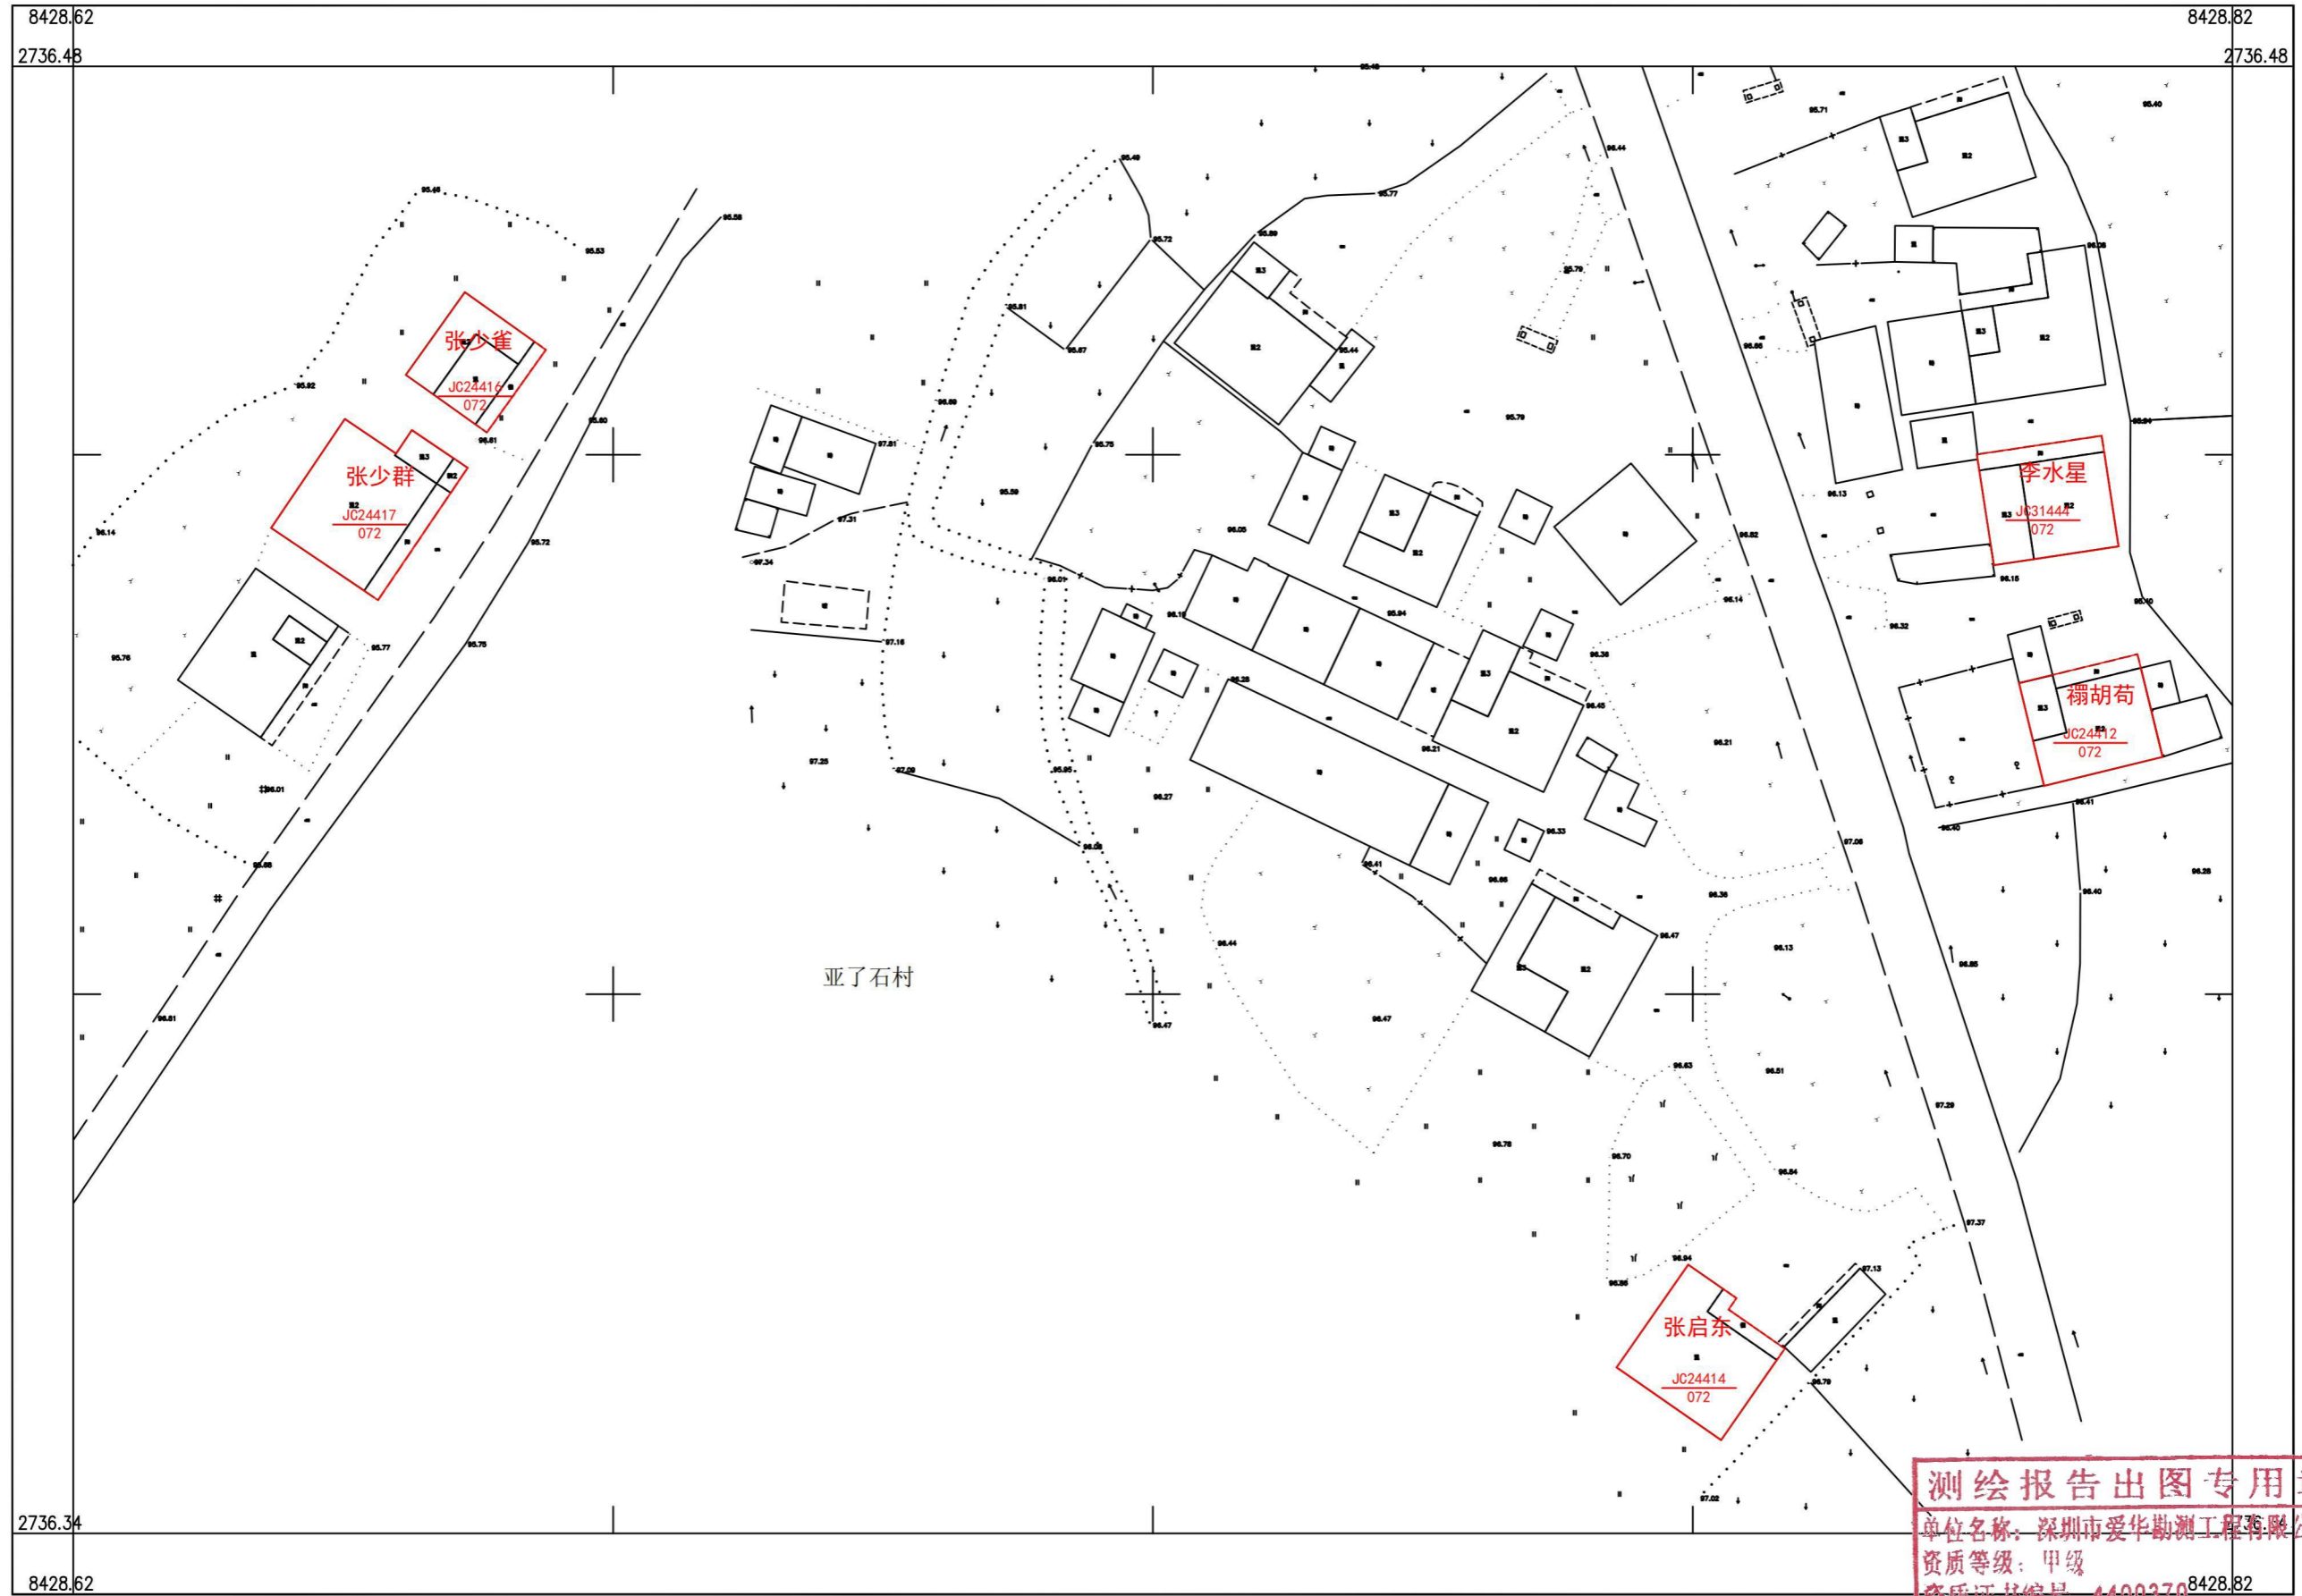

深圳市爱华勘测工程有限公司

2000 国家大地坐标系, 1985 国家高程基准, 等高距 1 米, 中央子午线 114 度。  
GBT 20257.1-2007 国家基本比例尺地图图式第 1 部分:  
1:500, 1:1000, 1:2000 地形图图式。  
2022 年 11 月制图

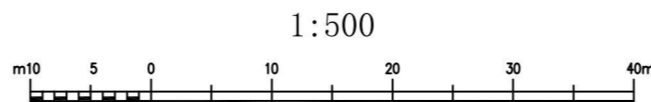

附注: 测量员: 罗龙雨 绘图员: 罗龙雨 检查员: 聂金辉

**测绘报告出图专用章**  
单位名称: 深圳市爱华勘测工程有限公司  
资质等级: 甲级  
资质证书编号: 4400370  
国家测绘地理信息局监制