



乳源县乳城镇大东村委会张屋村宅基地和集体建设用地房地一体确权登记调查结果及首次登记公示明细表

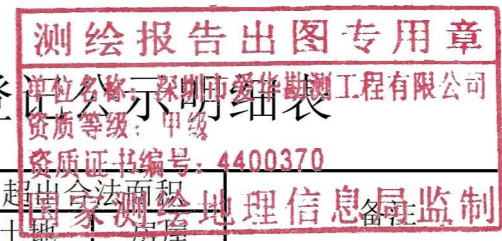

序号	宗地代码	权利人	不动产单元号	宅基地面积	房屋幢号	总套数	总层数	所在层	房屋结构	竣工时间	建筑面积	共有面积	超出合法面积 土地	房屋	备注
1	JC24421	张鑑财	440232006015JC24421F00010001	125.44	1幢	1	3	1-3	混合	2011/11/4	252.45	0.00	5.44		
2	JC24422	阙亚敬	440232006015JC24422F00010001	64.12	1幢	1	1	1	砖木	1989/2/27	64.12	0.00			
3	JC24425	张福平	440232006015JC24425F00010001	156.57	1幢	1	3	1-3	混合	1990/6/8	331.75	0.00	36.57	31.75	
4	JC24430	张福源	440232006015JC24430F00010001	168.63	1幢	1	3	1-3	混合	1994/4/11	325.97	0.00	48.63	25.97	
5	JC24431	林细凤	440232006015JC24431F00010001	121.36	1幢	1	1	1	混合	2012/3/11	108.85	0.00	1.36		
6	JC24438	张永社	440232006015JC24438F00010001	150.23	1幢	1	3	1-3	混合	1997/8/6	292.23	0.00	30.23		
7	JC24442	张定聪	440232006015JC24442F00010001	155.25	1幢	1	1	1	混合	2009/8/9	132.65	0.00	35.25		
8	JC24443	张福明	440232006015JC24443F00010001	167.32	1幢	1	3	1-3	混合	2001/1/5	350.69	0.00	47.32	50.69	
9	JC24446	林影	440232006015JC24446F00010001	146.42	1幢	1	1	1	混合	2009/5/2	136.97	0.00	26.42		
10	JC24448	张先德	440232006015JC24448F00010001	116.52	1幢	1	1	1	混合	2009/5/2	112.89	0.00			
11	JC24822	张红亮	440232006015JC24822F00010001	155.08	1幢	1	1	1	混合	2007/5/6	145.34	0.00	35.08		
12	JC24823	张国兵	440232006015JC24823F00010001	131.91	1幢	1	1	1	混合	2005/5/9	122.46	0.00	11.91		

乳源县房地一体乳城镇大东村委会张屋村公示图(一)


2735.116-38427.116

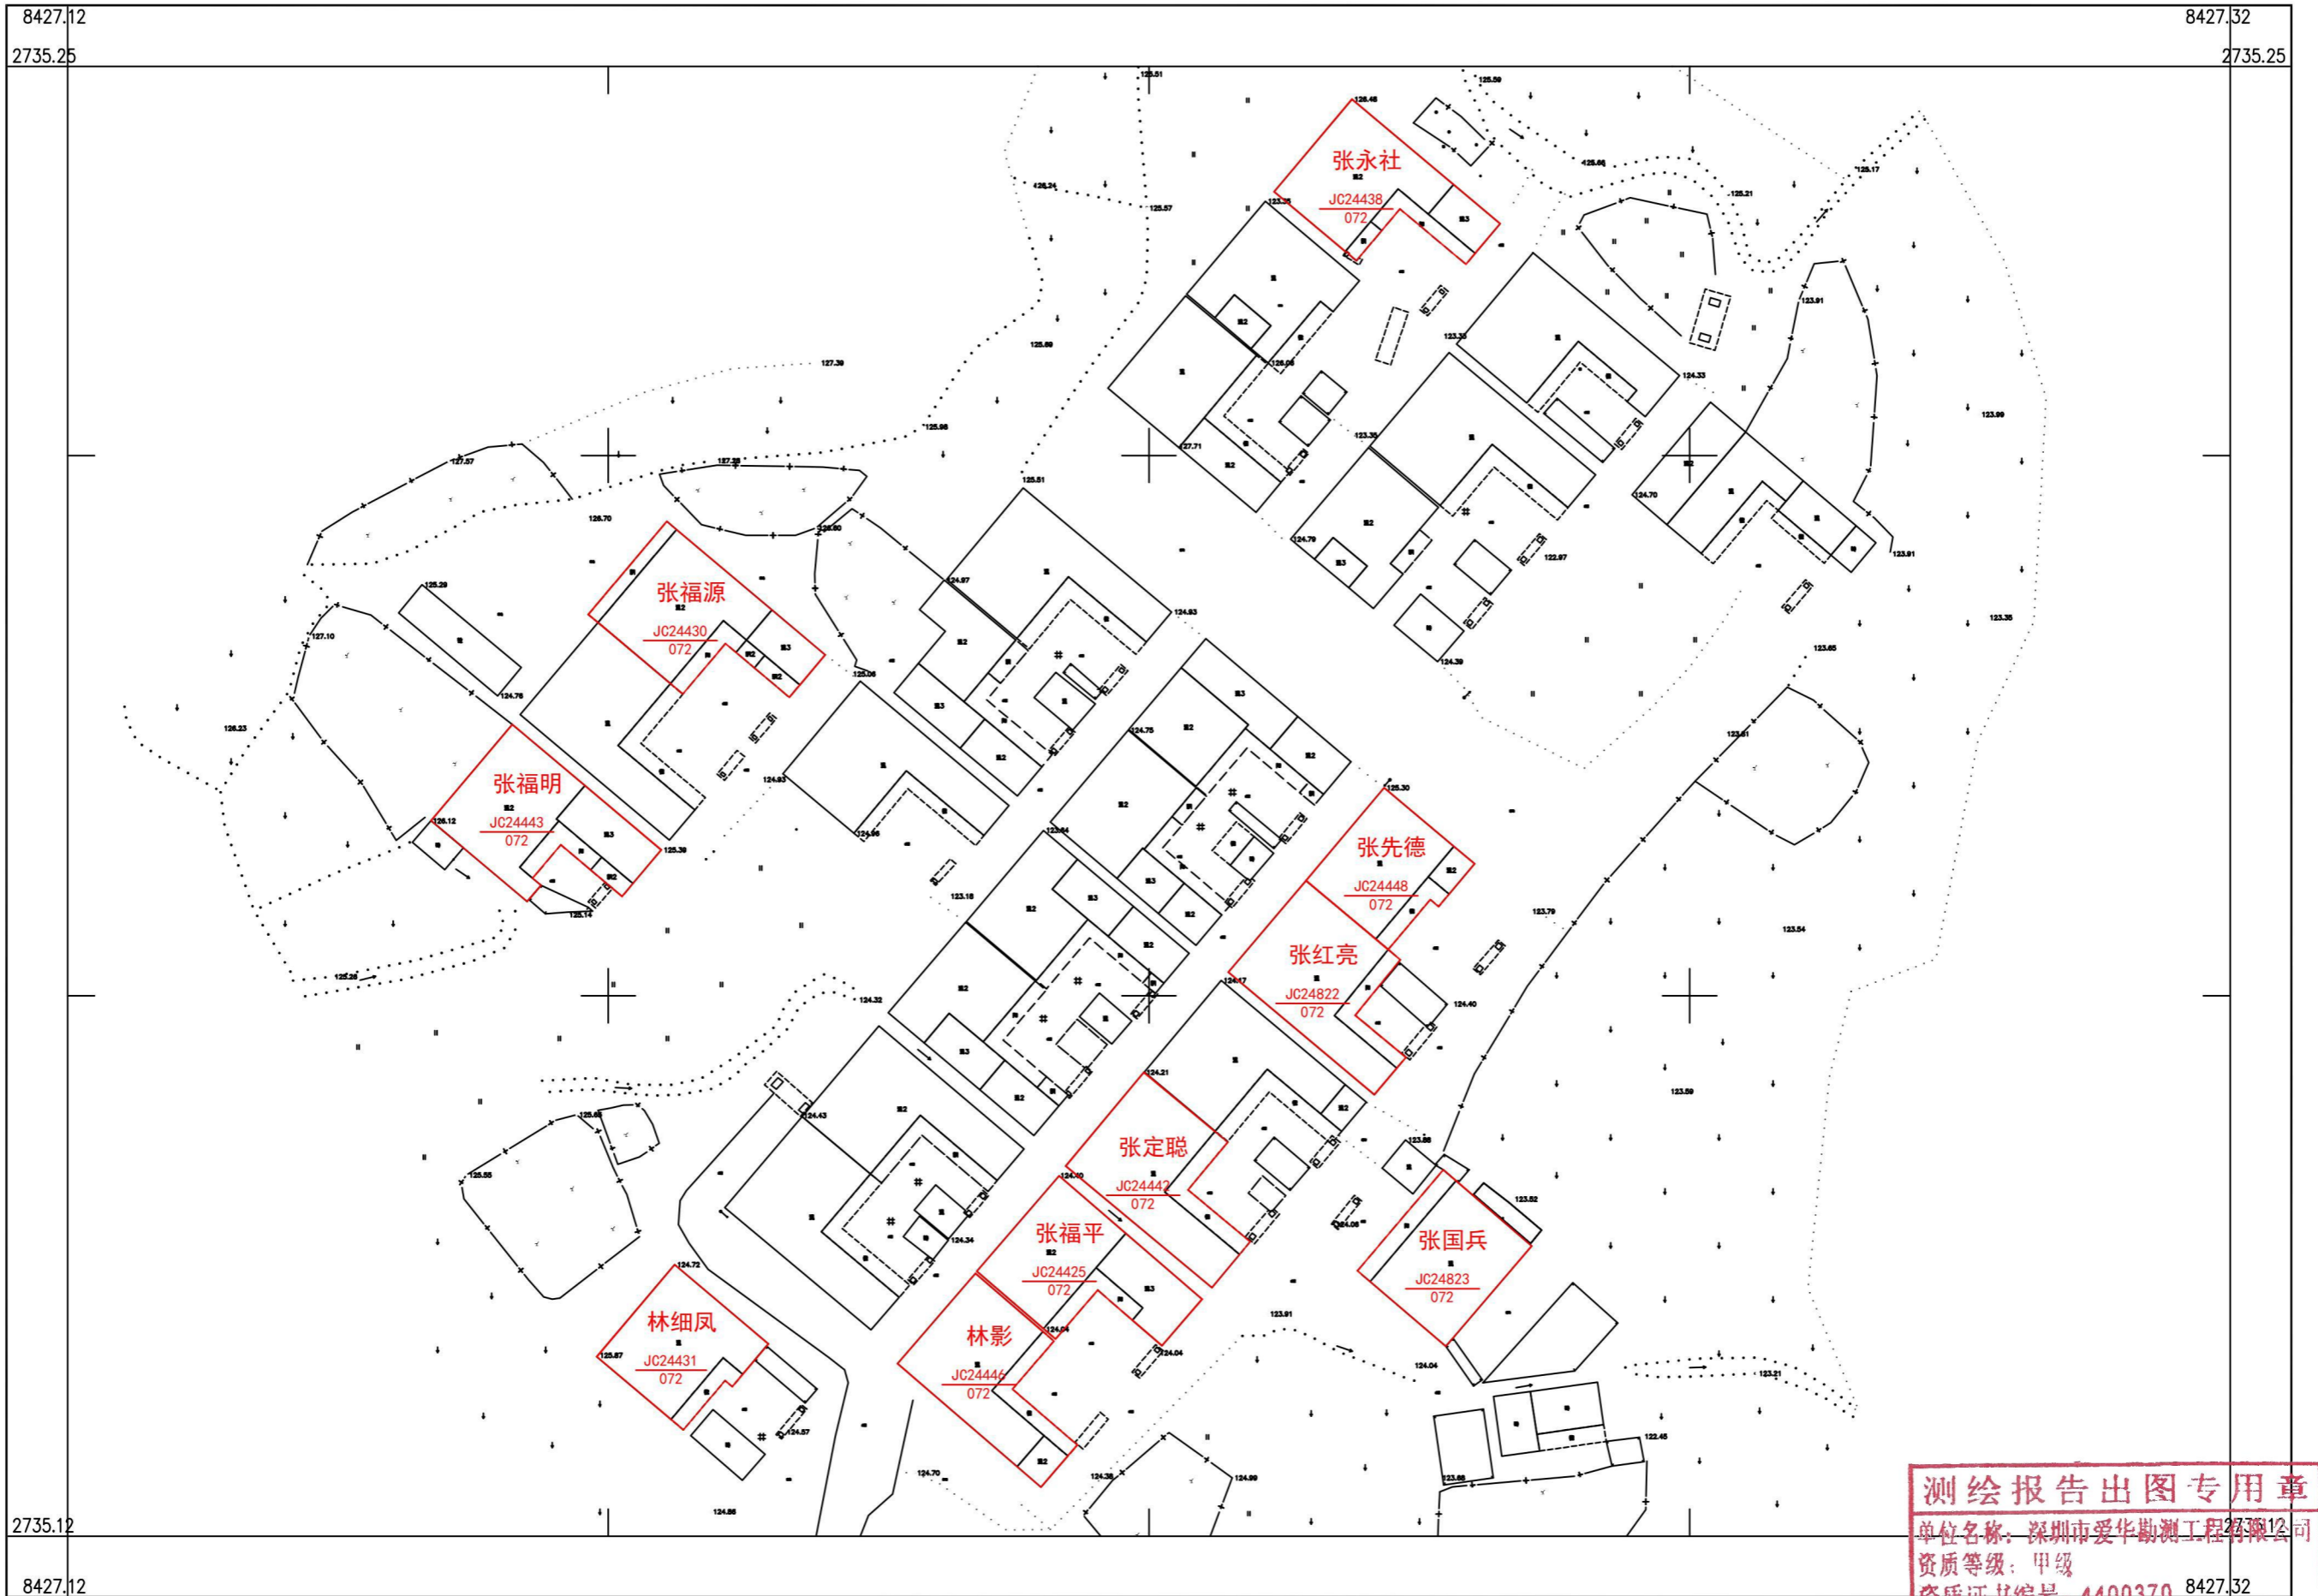

深圳市爱华勘测工程有限公司

测绘报告出图专用章
单位名称: 深圳市爱华勘测工程有限公司
资质等级: 甲级
资质证书编号: 4400370
附注: 测量员: 罗龙雨 绘图员: 罗龙雨 检查员: 聂金辉
国家测绘地理信息局监制

2000 国家大地坐标系, 1985 国家高程基准, 等高距 1 米, 中央子午线 114 度。
GB/T 20257.1-2007 国家基本比例尺地图图式第 1 部分:
1:500, 1:1000, 1:2000 地形图图式。
2022 年 11 月制图

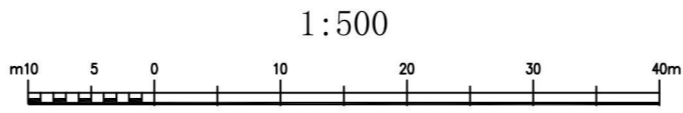

附注: 测量员: 罗龙雨 绘图员: 罗龙雨 检查员: 聂金辉

乳源县房地一体乳城镇大东村委会张屋村公示图(二)

2735.094-38427.349



深圳市爱华勘测工程有限公司

测绘报告出图专用章
单位名称: 深圳市爱华勘测工程有限公司
资质等级: 甲级
资质证书编号: 4400370
8427.50
2735.094

2000 国家大地坐标系, 1985 国家高程基准, 等高距 1 米, 中央子午线 114 度。
GB/T 20257.1-2007 国家基本比例尺地图图式第 1 部分:
1:500, 1:1000, 1:2000 地形图图式。
2022 年 11 月制图



附注: 测量员: 罗龙雨 绘图员: 罗龙雨 检查员: 聂金辉