



乳源县乳城镇新兴村委会东吴村宅基地和集体建设用地房地一体确权登记调查结果及首次登记公示明细表

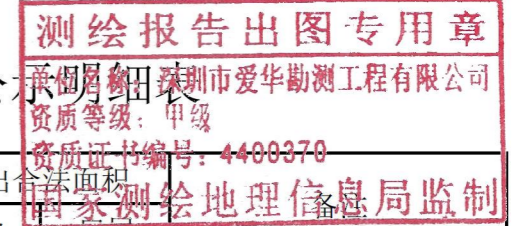

序号	宗地代码	权利人	不动产单元号	宅基地面积	房屋幢号	总套数	总层数	所在层	房屋结构	竣工时间	建筑面积	共有面积	超出合法面积		
													土地	房屋	
1	JC21664	林荣飞	440232006013JC21664F00010001	130.07	1幢	1	3	1-3	混合	1998/4/5	335.03	0.00	10.07	35.03	
2	JC21666	吴年芳	440232006013JC21666F00010001	134.20	1幢	1	3	1-3	混合	2019/3/9	300.41	0.00	14.2		
3	JC21668	吴坤城	440232006013JC21668F00010001	106.01	1幢	1	1	1	混合	2002/4/2	94.80	0.00			
4	JC21670	吴桥福	440232006013JC21670F00010001	80.67	1幢	1	1	1	混合	2011/3/13	172.79	0.00			
5	JC21863	林北清	440232006013JC21863F00010001	114.90	1幢	2	3	1	混合	2012/6/10	86.50	54.60			林北华, 林北清按份共有, 共有面积54.6平方米
		2	95.67												
6	JC21864	林荣华	440232006013JC21864F00010001	104.78	1幢	1	3	1-3	混合	2006/11/8	219.61	0.00			
7	JC24661	吴继强	440232006013JC24661F00010001	132.80	1幢	1	3	1-3	混合	2006/4/9	259.93	0.00	12.8		

乳源县房地一体乳城镇新兴村委会东吴村公示图

2740.271-38435.723

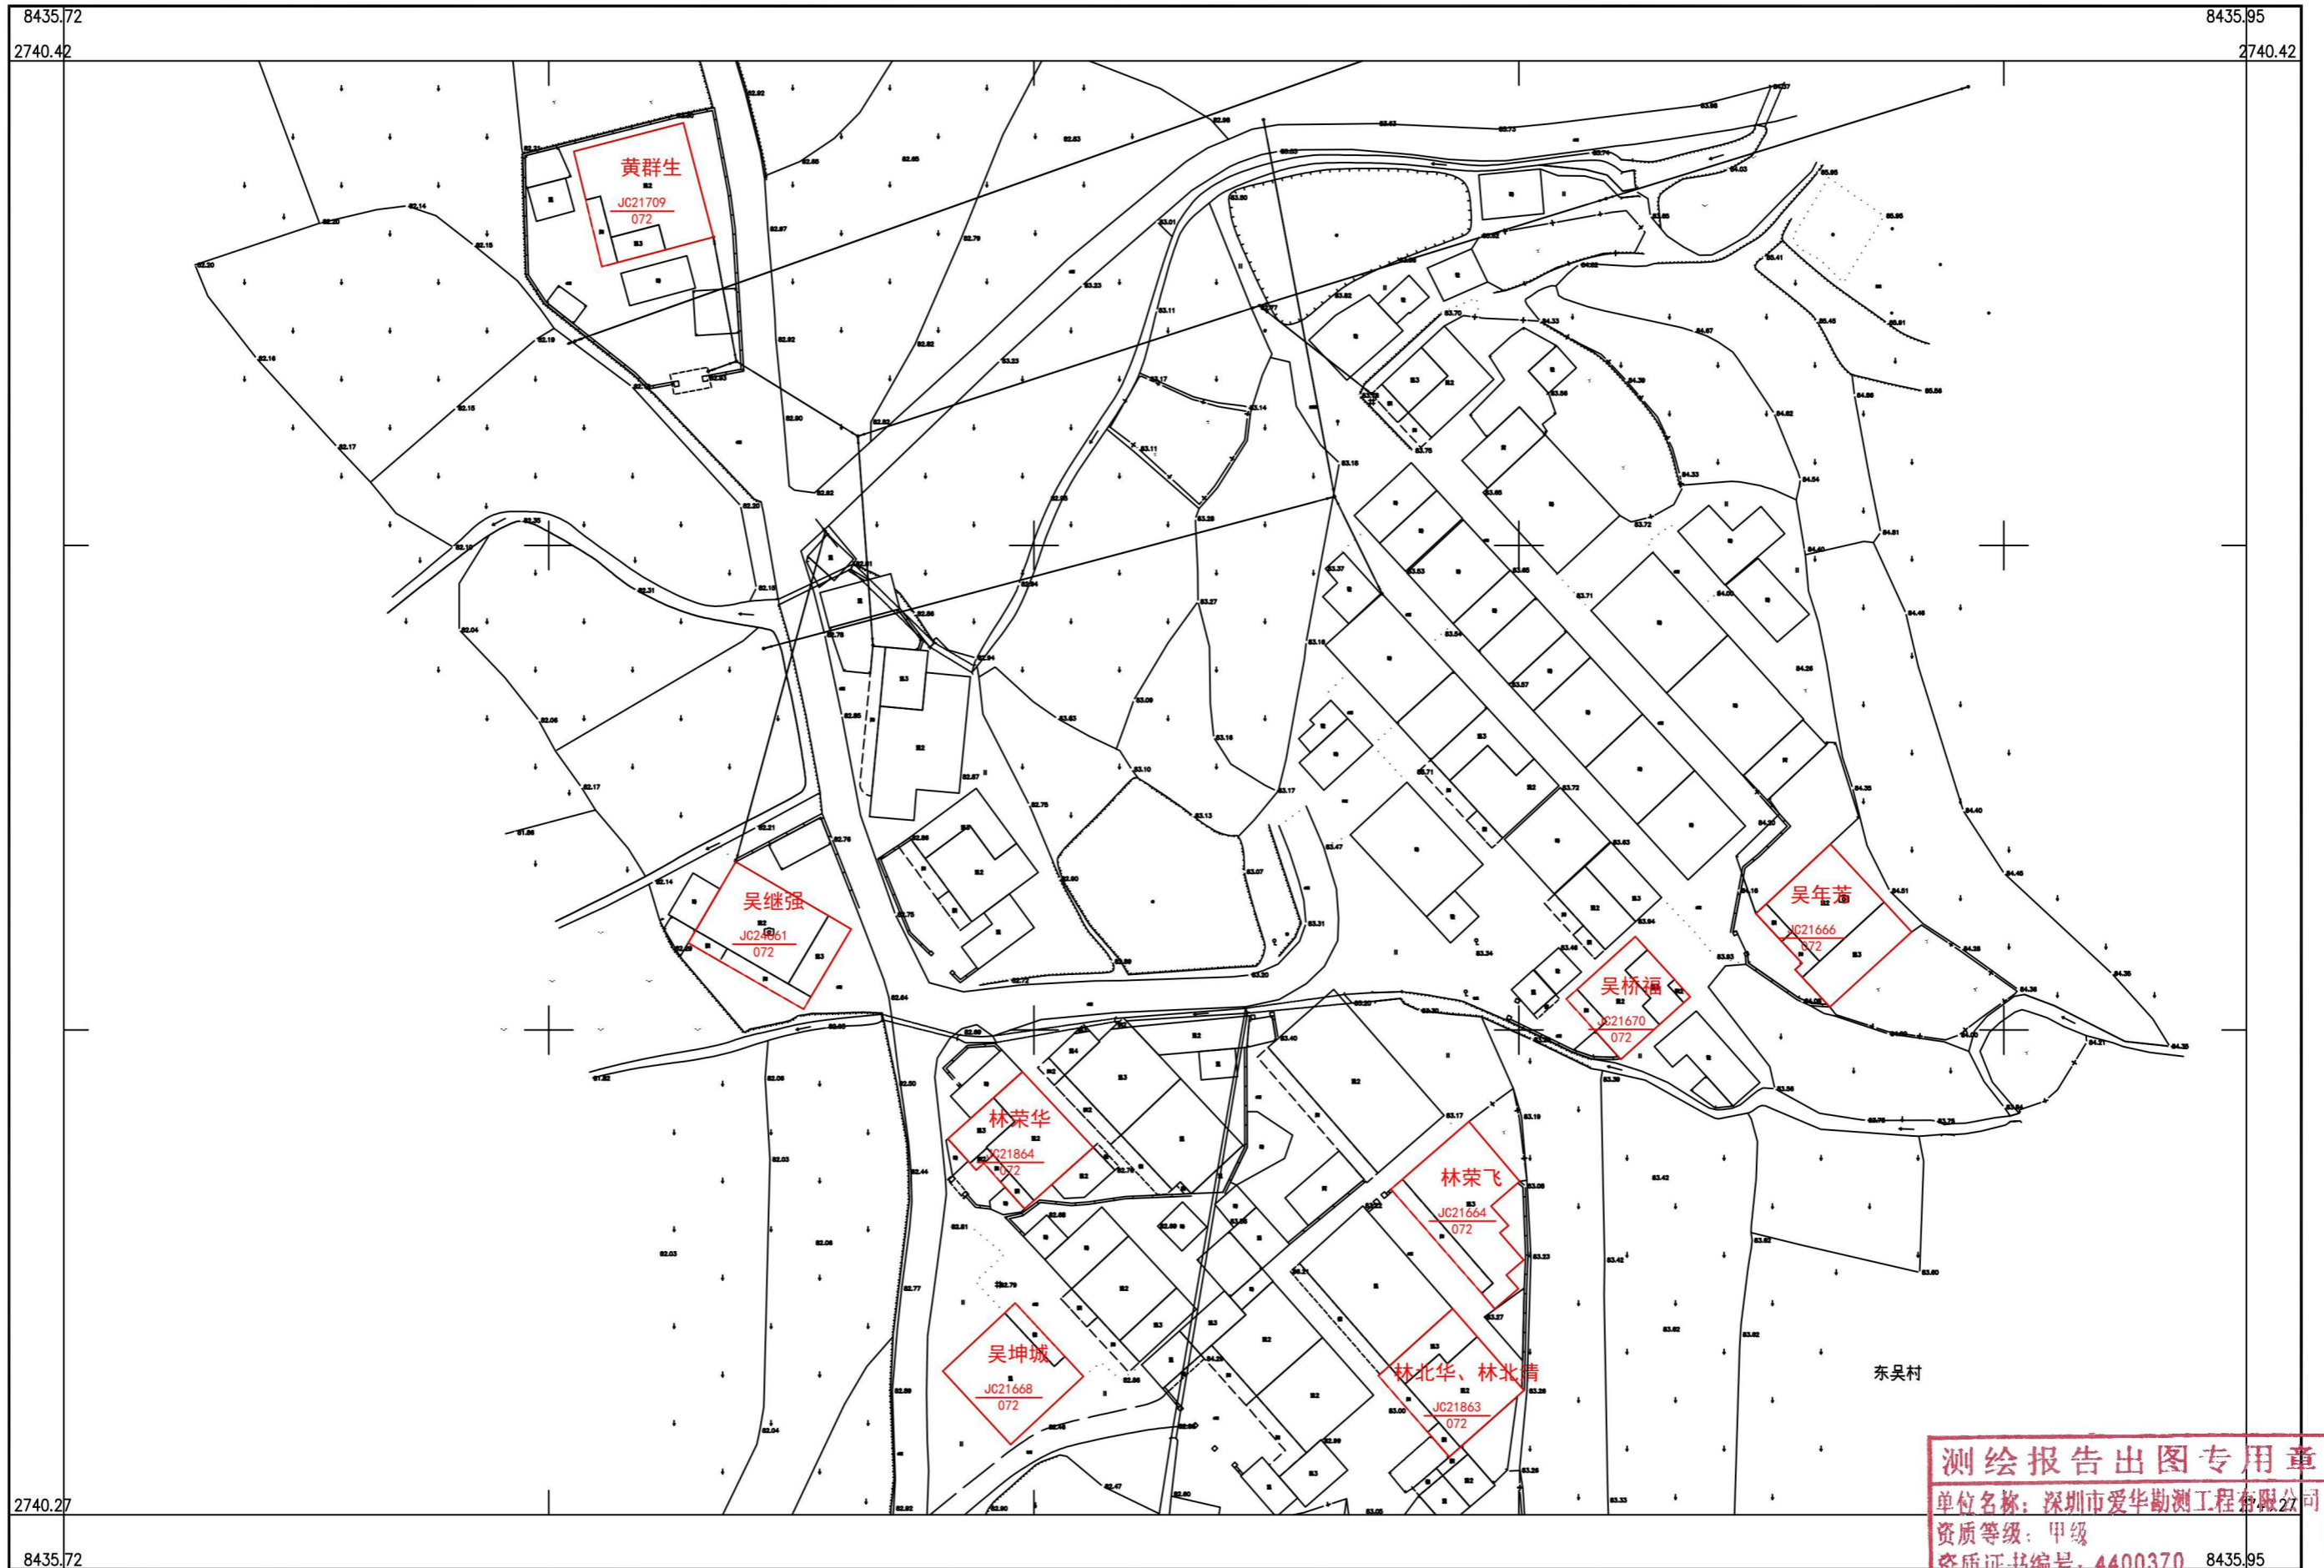

深圳市爱华勘测工程有限公司

测绘报告出图专用章
单位名称: 深圳市爱华勘测工程有限公司
资质等级: 甲级
资质证书编号: 4400370
8435.95

附注: 测量员: 罗龙雨 绘图员: 罗九雨 检查员: 袁金辉
国家测绘地理信息局监制

2000 国家大地坐标系, 1985 国家高程基准, 等高距 1 米, 中央子午线 114 度。
GB/T 20257.1-2007 国家基本比例尺地图图式第 1 部分:
1:500, 1:1000, 1:2000 地形图图式。
2022 年 11 月制图

