



乳源县乳城镇新兴村委会官溪村宅基地和集体建设用地房地一体确权登记调查结果及首次登记公示明细表

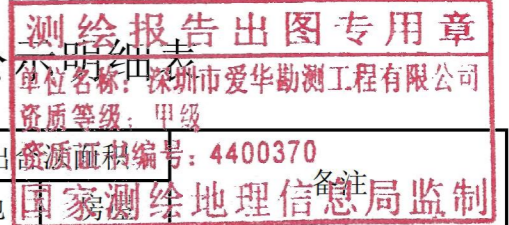

序号	宗地代码	权利人	不动产单元号	宅基地面积	房屋幢号	总套数	总层数	所在层	房屋结构	竣工时间	建筑面积	共有面积	超出		备注
													土地	房屋	
1	JC21704	胡源生	440232006013JC21704F00010001	105.86	1幢	1	2	1-2	混合	2006/11/8	201.12	0.00			
2	JC21707	胡元山	440232006013JC21707F00010001	147.57	1幢	1	2	1-2	混合	2006/11/8	277.27	0.00	27.57		
3	JC21712	胡细生	440232006013JC21712F00010001	109.21	1幢	1	3	1-3	混合	2006/11/8	231.59	0.00			
4	JC21713	胡可基	440232006013JC21713F00010001	131.55	1幢	1	2	1-2	混合	2006/11/8	240.26	0.00	11.55		
5	JC21868	邹玉莲	440232006013JC21868F00010001	105.03	1幢	1	3	1-3	混合	2011/8/12	214.74	0.00			
6	JC21870	胡烈全	440232006013JC21870F00010001	138.74	1幢	1	3	1-3	混合	2012/5/21	253.18	0.00	18.74		
7	JC21882	胡烈聪	440232006013JC21882F00010001	76.17	1幢	1	2	1-2	混合	2011/6/25	148.21	0.00			
8	JC21883	胡源双	440232006013JC21883F00010001	82.87	1幢	1	1	1	混合	2011/6/25	75.82	0.00			
9	JC21884	胡桥养	440232006013JC21884F00010001	117.46	1幢	1	1	1	混合	2014/8/1	105.67	0.00			
10	JC22509	李良德	440232006013JC22509F00010001	109.19	1幢	1	1	1	混合	1996/5/16	92.76	0.00			

# 乳源县房地一体乳城镇新兴村委会官溪村公示图(一)

2737.690-38434.845

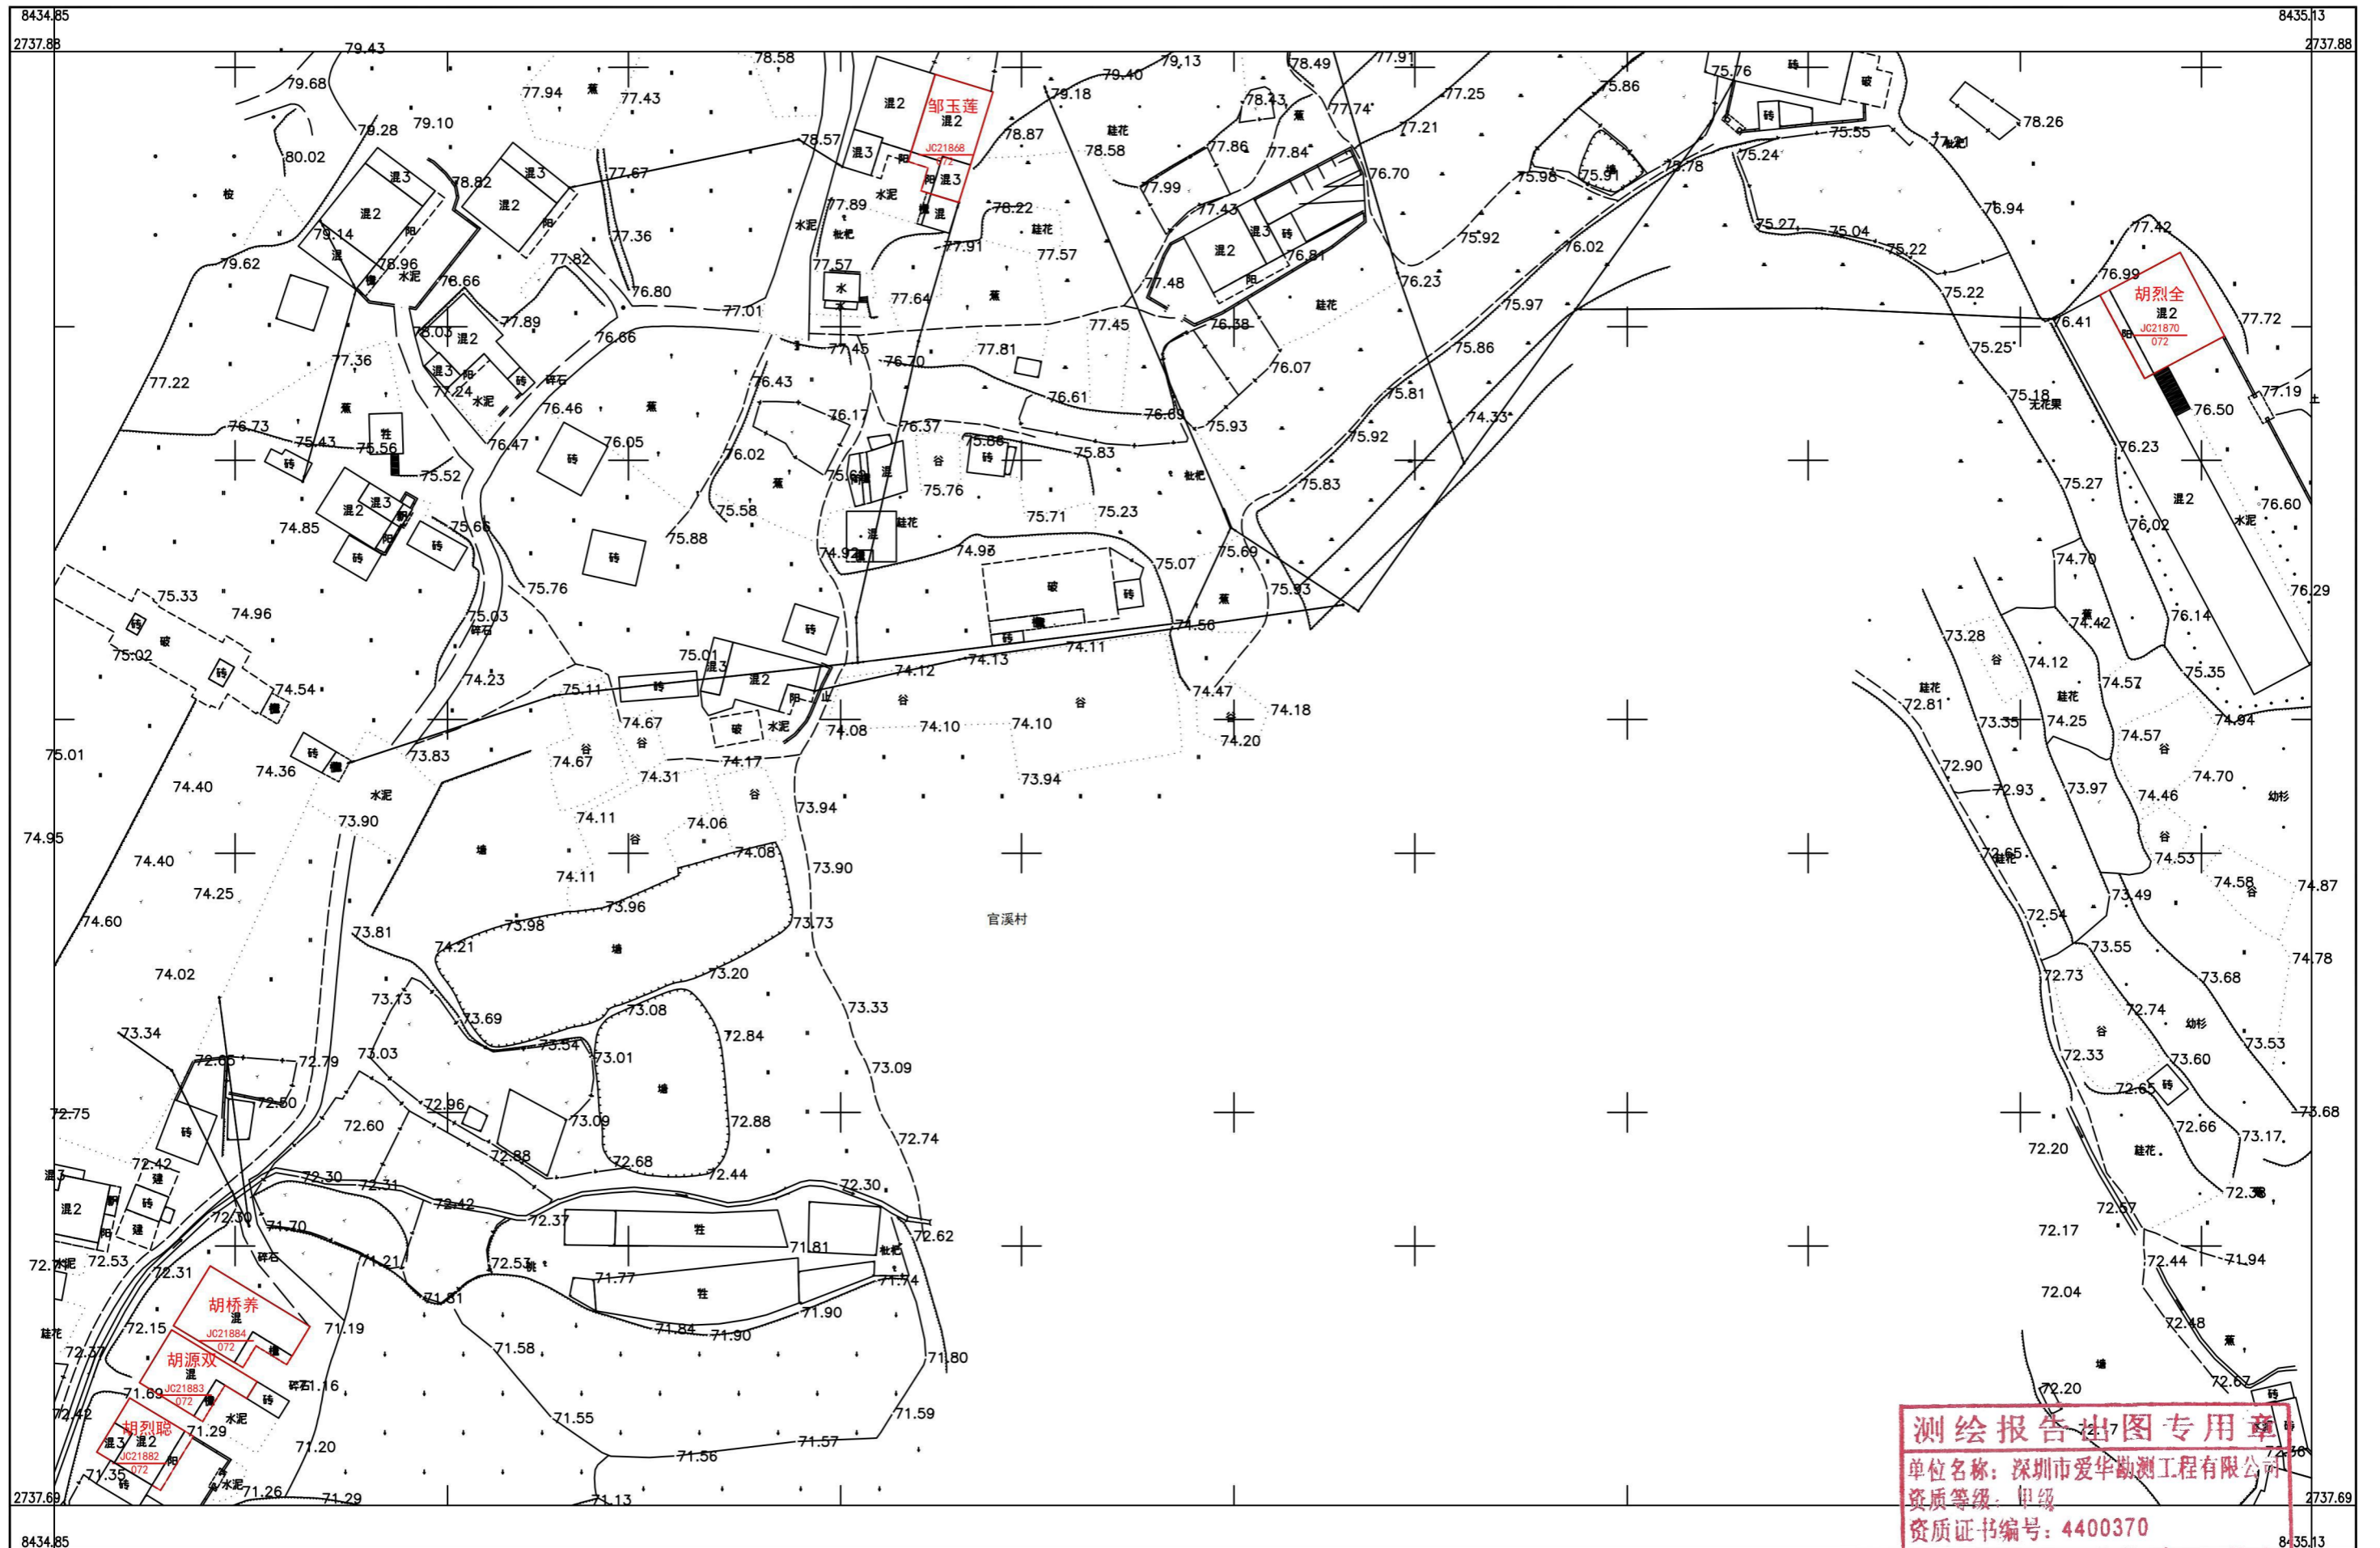

深圳市爱华勘测工程有限公司

**测绘报告出图专用章**  
单位名称: 深圳市爱华勘测工程有限公司  
资质等级: 甲级  
资质证书编号: 4400370  
国家测绘地理信息局监制

2000 国家大地坐标系, 1985 国家高程基准, 等高距 1 米, 中央子午线 114 度。  
GB/T 20257.1-2007 国家基本比例尺地图图式第 1 部分:  
1 : 500, 1 : 1000, 1 : 2000 地形图图式。  
2022 年 11 月制图

