



乳源县乳城镇新兴村委会桥叶村宅基地和集体建设用地房地一体确权登记调查结果及首次登记公示明细表

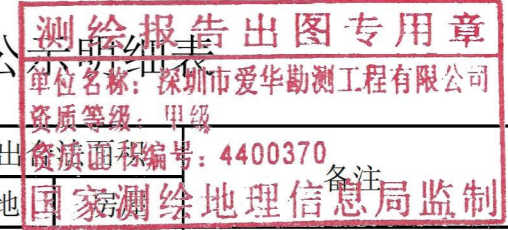

序号	宗地代码	权利人	不动产单元号	宅基地面积	房屋幢号	总套数	总层数	所在层	房屋结构	竣工时间	建筑面积	共有面积	超出土地	备注
1	JC19817	叶佩金	440232006013JC19817F00010001	177.23	1幢	1	3	1-3	混合	2010/10/22	243.89	0.00	57.23	
2	JC22035	叶金福	440232006013JC22035F00010001	147.25	1幢	1	3	1-3	混合	2010/10/12	280.85	0.00	27.25	
3	JC22049	叶天保	440232006013JC22049F00010001	119.14	1幢	1	1	1	混合	2016/6/7	114.74	0.00		
4	JC22050	叶子耕	440232006013JC22050F00010001	84.57	1幢	1	2	1-2	混合	2014/4/20	169.15	0.00		
5	JC22051	叶马永	440232006013JC22051F00010001	97.60	1幢	1	2	1-2	混合	2010/10/12	188.55	0.00		
6	JC22052	叶佩忠	440232006013JC22052F00010001	125.69	1幢	1	3	1-3	混合	2011/1/2	262.33	0.00	5.69	
7	JC22057	叶色城	440232006013JC22057F00010001	89.97	1幢	1	2	1-2	混合	2012/8/12	176.44	0.00		
8	JC22059	叶见平	440232006013JC22059F00010001	139.63	1幢	1	3	1-3	混合	2011/2/1	293.12	0.00	19.63	
9	JC22060	叶见辉	440232006013JC22060F00010001	110.13	1幢	1	1	1	混合	2011/9/21	102.51	0.00		
10	JC22067	叶志华	440232006013JC22067F00010001	115.67	1幢	1	1	1	混合	2014/1/14	107.64	0.00		
11	JC22085	叶佩必	440232006013JC22085F00010001	121.46	1幢	1	3	1-3	混合	2011/11/2	239.20	0.00	1.46	
12	JC22087	叶亚想	440232006013JC22087F00010001	120.41	1幢	1	3	1-3	混合	2014/4/24	260.79	0.00	0.41	
13	JC22094	叶佩赤	440232006013JC22094F00010001	147.76	1幢	1	3	1-3	混合	2003/3/23	252.23	0.00	27.76	
14	JC22096	叶色良	440232006013JC22096F00010001	105.61	1幢	1	1	1	混合	2015/5/1	99.72	0.00		
15	JC22113	叶佩东	440232006013JC22113F00010001	36.02	1幢	1	1	1	砖木	2006/11/8	36.02	0.00		
16	JC22115	叶亚有	440232006013JC22115F00010001	132.87	1幢	1	3	1-3	混合	2016/10/31	284.83	0.00	12.87	

乳源县房地一体乳城镇新兴村委会桥叶村公示图(一)

2739.203-38436.720

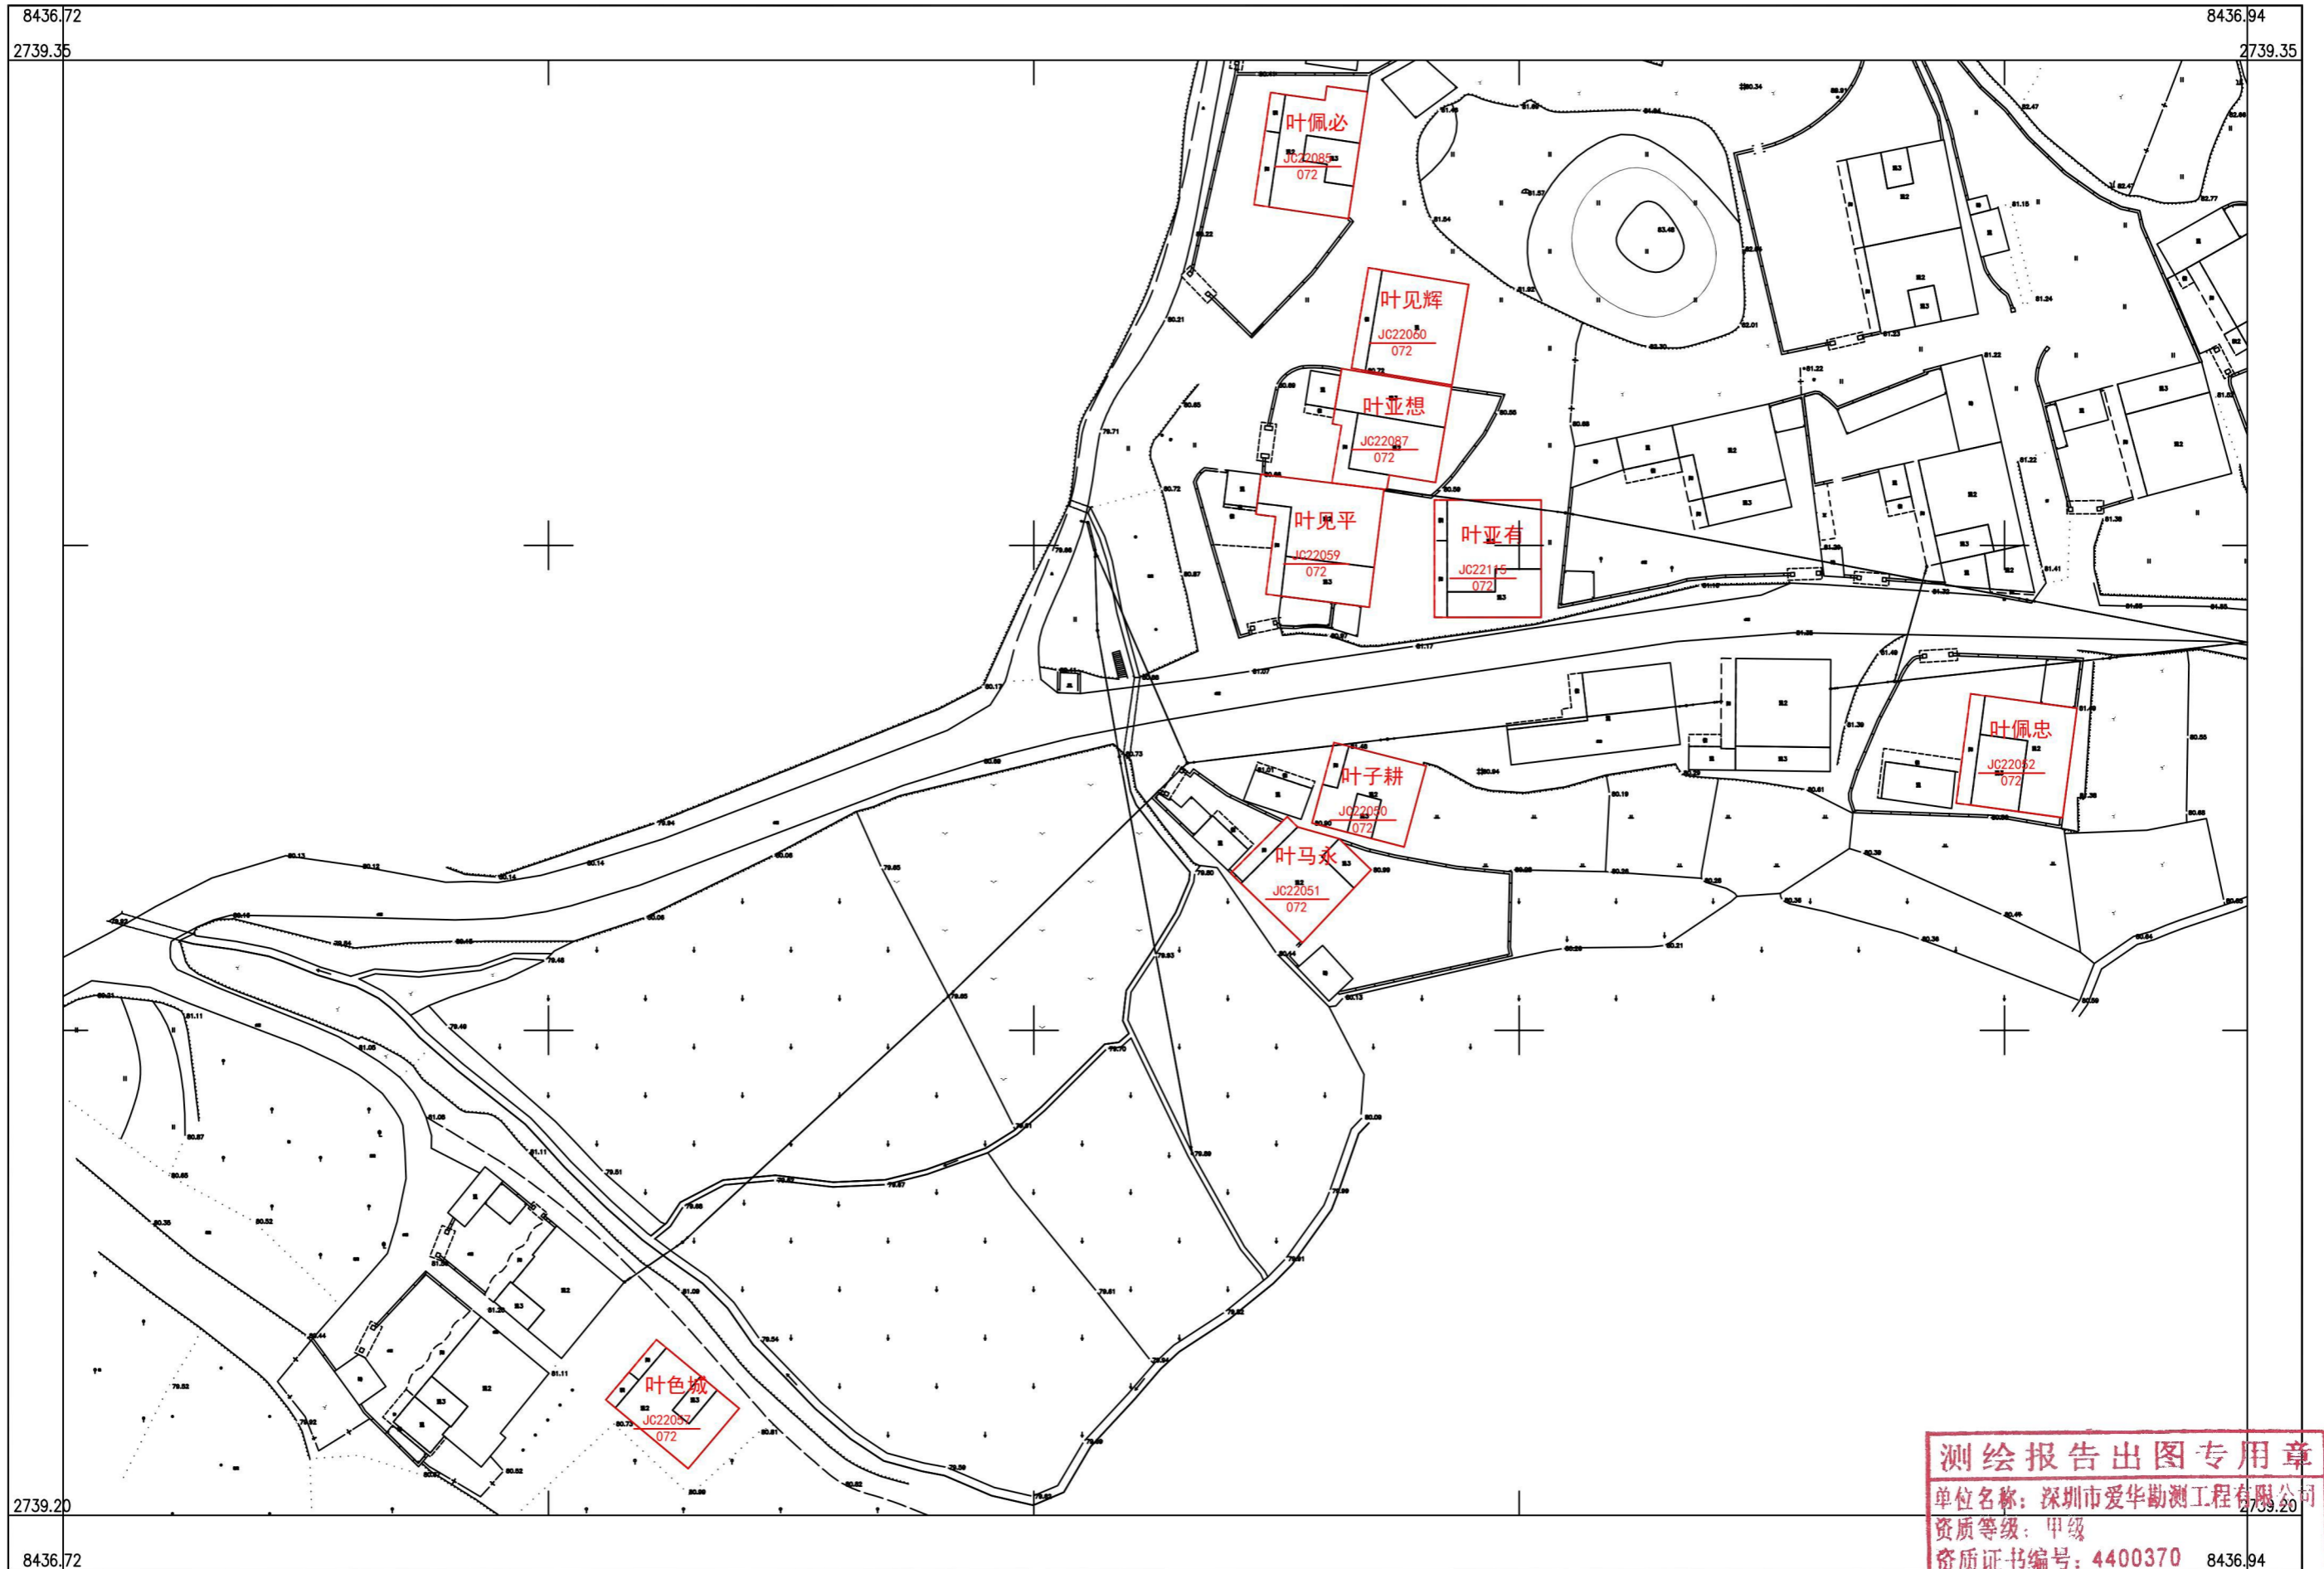

深圳市爱华勘测工程有限公司


测绘报告出图专用章

单位名称: 深圳市爱华勘测工程有限公司

资质等级: 甲级

资质证书编号: 4400370

2000 国家大地坐标系, 1985 国家高程基准, 等高距 1 米, 中央子午线 114 度。
GBT 20257.1-2007 国家基本比例尺地图图式第 1 部分:
1:500, 1:1000, 1:2000 地形图图式。
2022 年 11 月制图

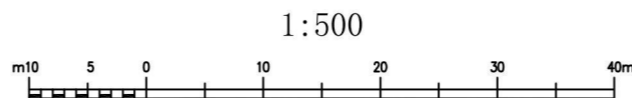


附注: 测量员: 罗龙雨 绘图员: 罗龙雨 检查员: 罗金福

国家测绘地理信息局监制

乳源县房地一体乳城镇新兴村委会桥叶村公示图(二)


2739.323-38436.956

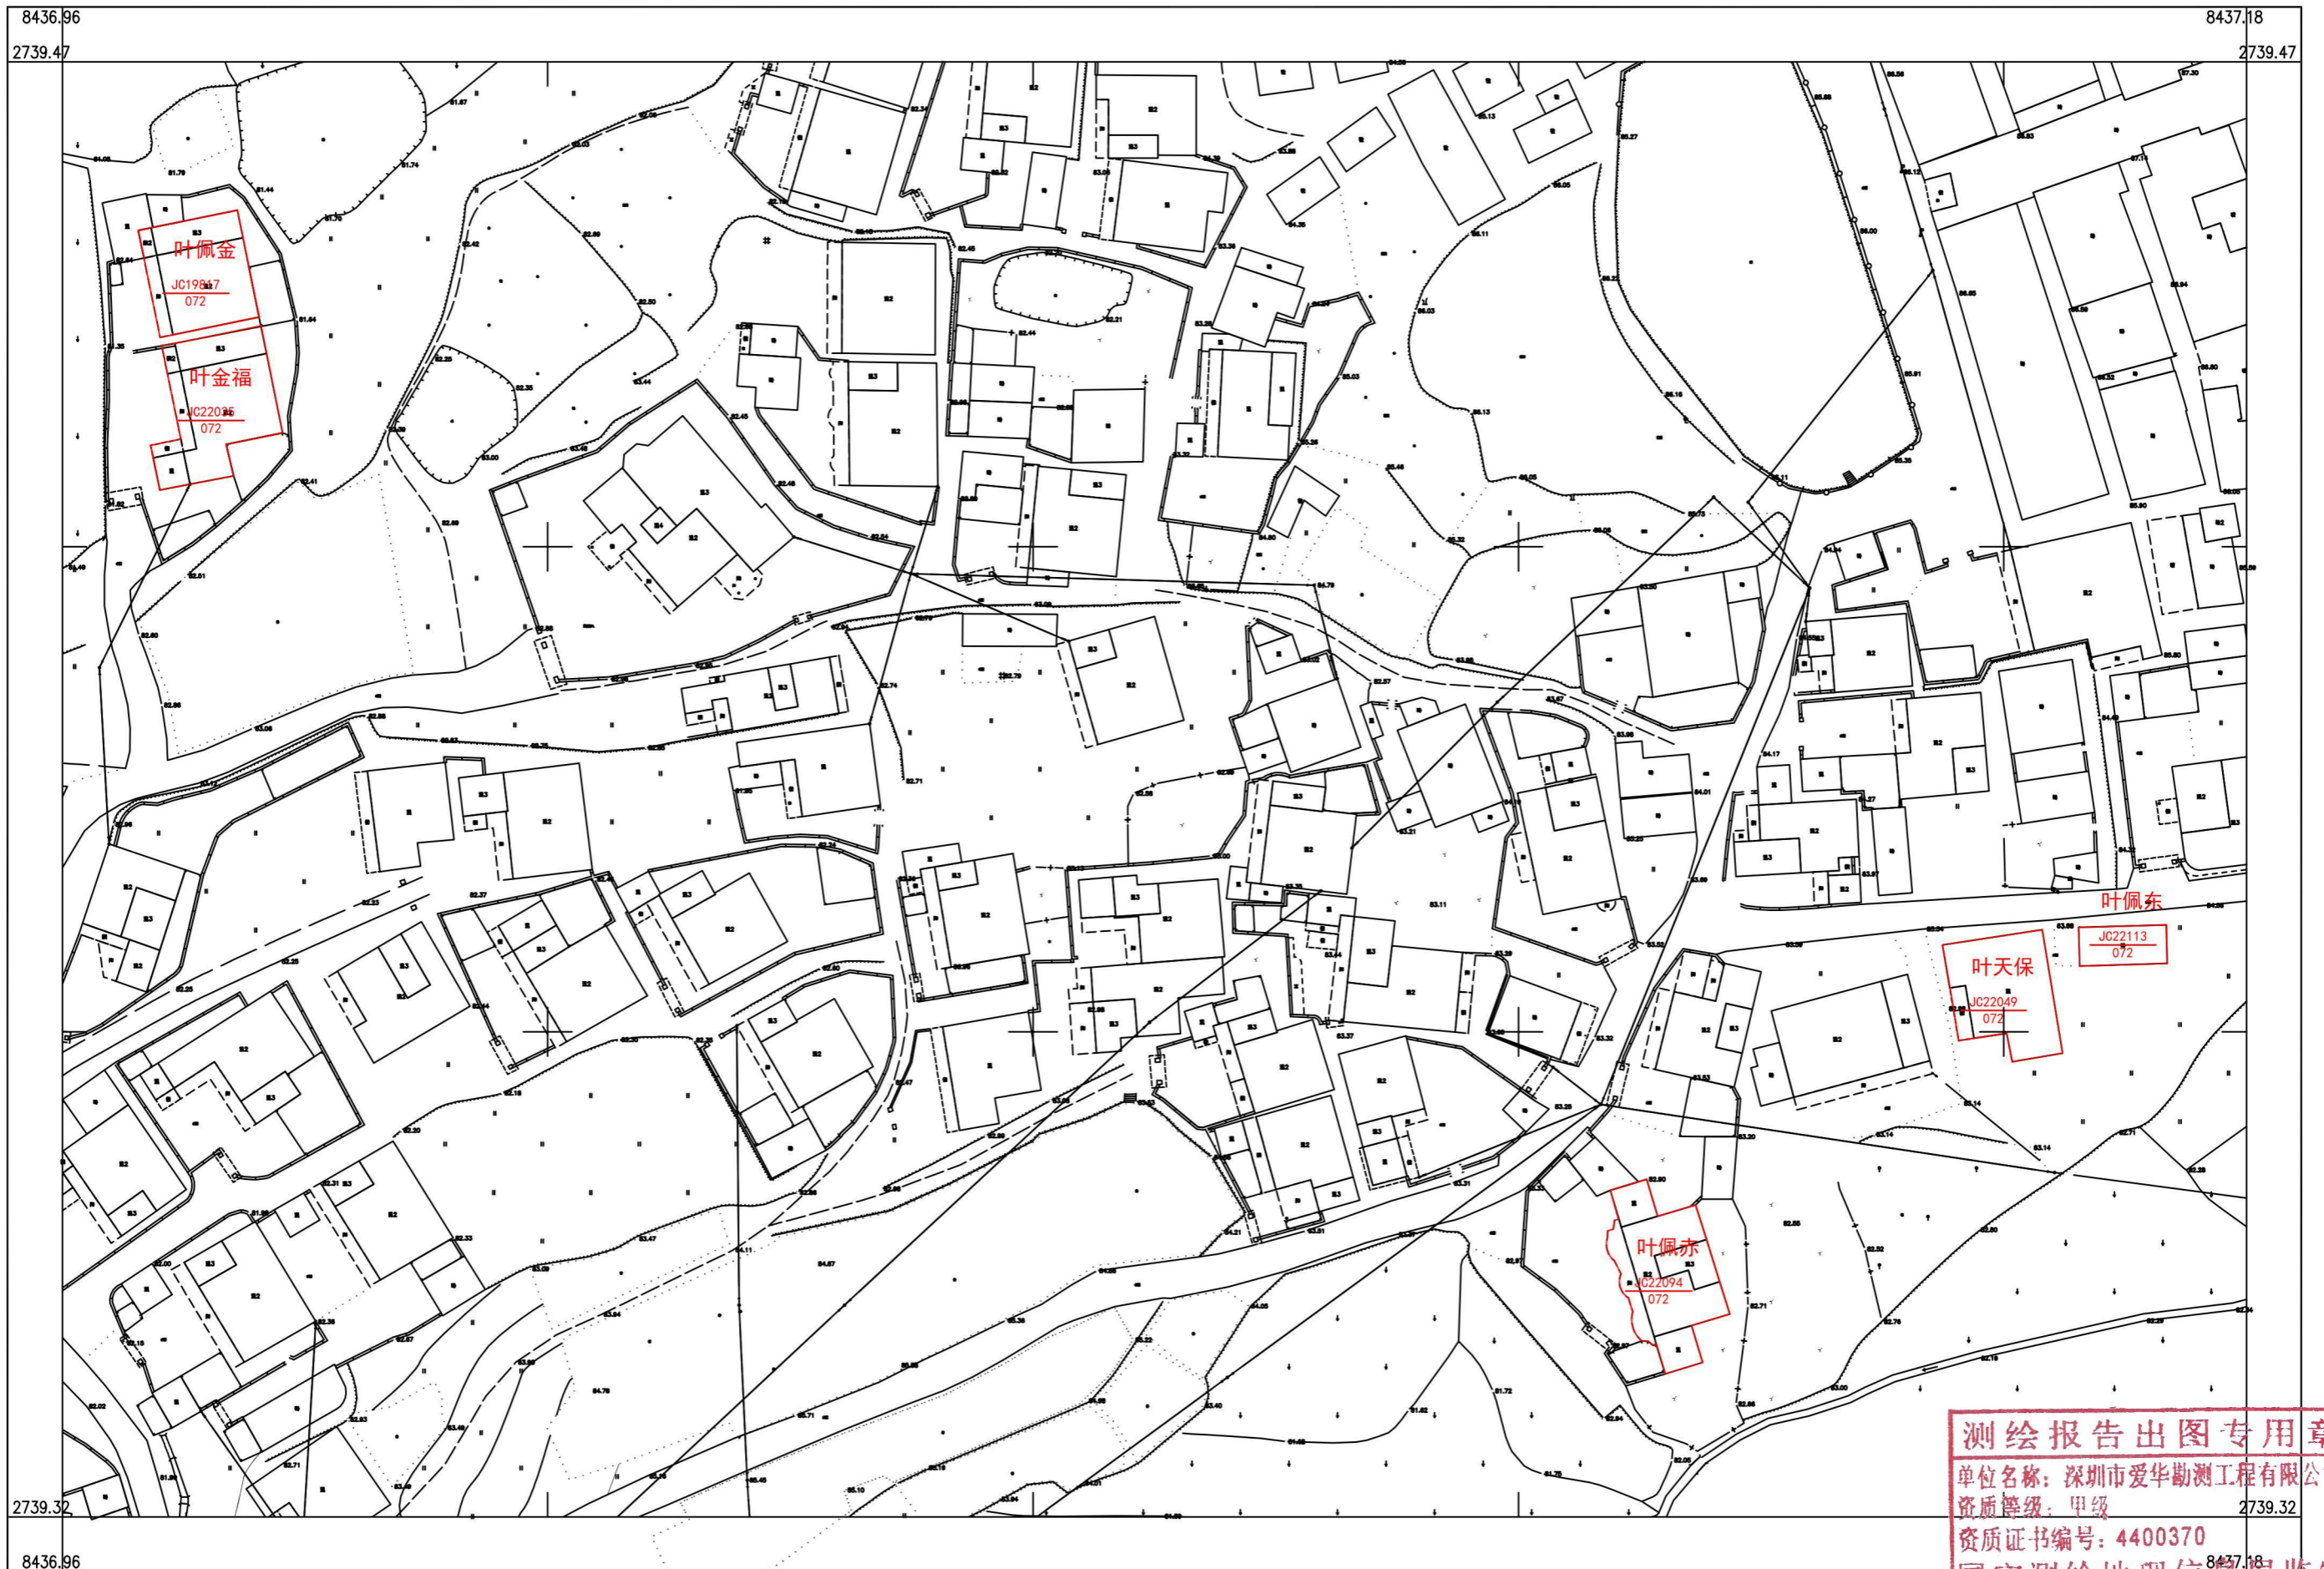

深圳市爱华勘测工程有限公司

测绘报告出图专用章
单位名称: 深圳市爱华勘测工程有限公司
资质等级: 甲级
资质证书编号: 4400370
国家测绘地理信息局监制

2000 国家大地坐标系, 1985 国家高程基准, 等高距 1 米, 中央子午线 114 度。
GBT 20257.1-2007 国家基本比例尺地图图式第 1 部分:
1:500, 1:1000, 1:2000 地形图图式。
2022 年 11 月制图

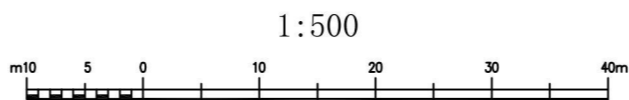

附注: 测量员: 罗龙雨 绘图员: 罗龙雨 检查员: 袁金浩

乳源县房地一体乳城镇新兴村委会桥叶村公示图(三)


2739.380-38437.154



深圳市爱华勘测工程有限公司

测绘报告出图专用章
单位名称: 深圳市爱华勘测工程有限公司
资质等级: 甲级
资质证书编号: 4400370
国家测绘地理信息局监制

2000 国家大地坐标系, 1985 国家高程基准, 等高距 1 米, 中央子午线 114 度。
GB/T 20257.1-2007 国家基本比例尺地图图式第 1 部分:
1:500, 1:1000, 1:2000 地形图图式。
2022 年 11 月制图

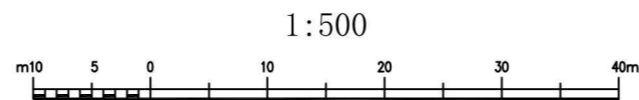

附注: 测量员: 罗龙雨 绘图员: 罗龙雨 检查员: 戴金铂