



乳源县乳城镇云门村委会范屋村宅基地和集体建设用地房地一体确权登记调查结果及首次登记公示明细表

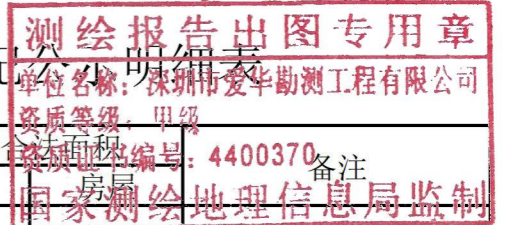

序号	宗地代码	权利人	不动产单元号	宅基地面积	房屋幢号	总套数	总层数	所在层	房屋结构	竣工时间	建筑面积	共有面积	超出 土地	备注
1	JC17684	范锦红	440232006007JC17684F00010001	99.94	1幢	1	2	1-2	混合	2008/12/6	195.69	0.00		
2	JC17685	范锦松	440232006007JC17685F00010001	94.58	1幢	1	1	1	混合	2009/11/13	89.12	0.00		
3	JC17686	范锦明	440232006007JC17686F00010001	93.48	1幢	1	3	1-3	混合	2009/11/11	202.68	0.00		
4	JC17687	范锦平	440232006007JC17687F00010001	104.46	1幢	1	2	1-2	混合	2011/12/16	201.17	0.00		
5	JC17689	范锦强	440232006007JC17689F00010001	94.69	1幢	1	3	1-3	混合	2004/7/8	208.09	0.00		

# 乳源县房地一体乳城镇云门村委会范屋村公示图

2744.788-38430.437

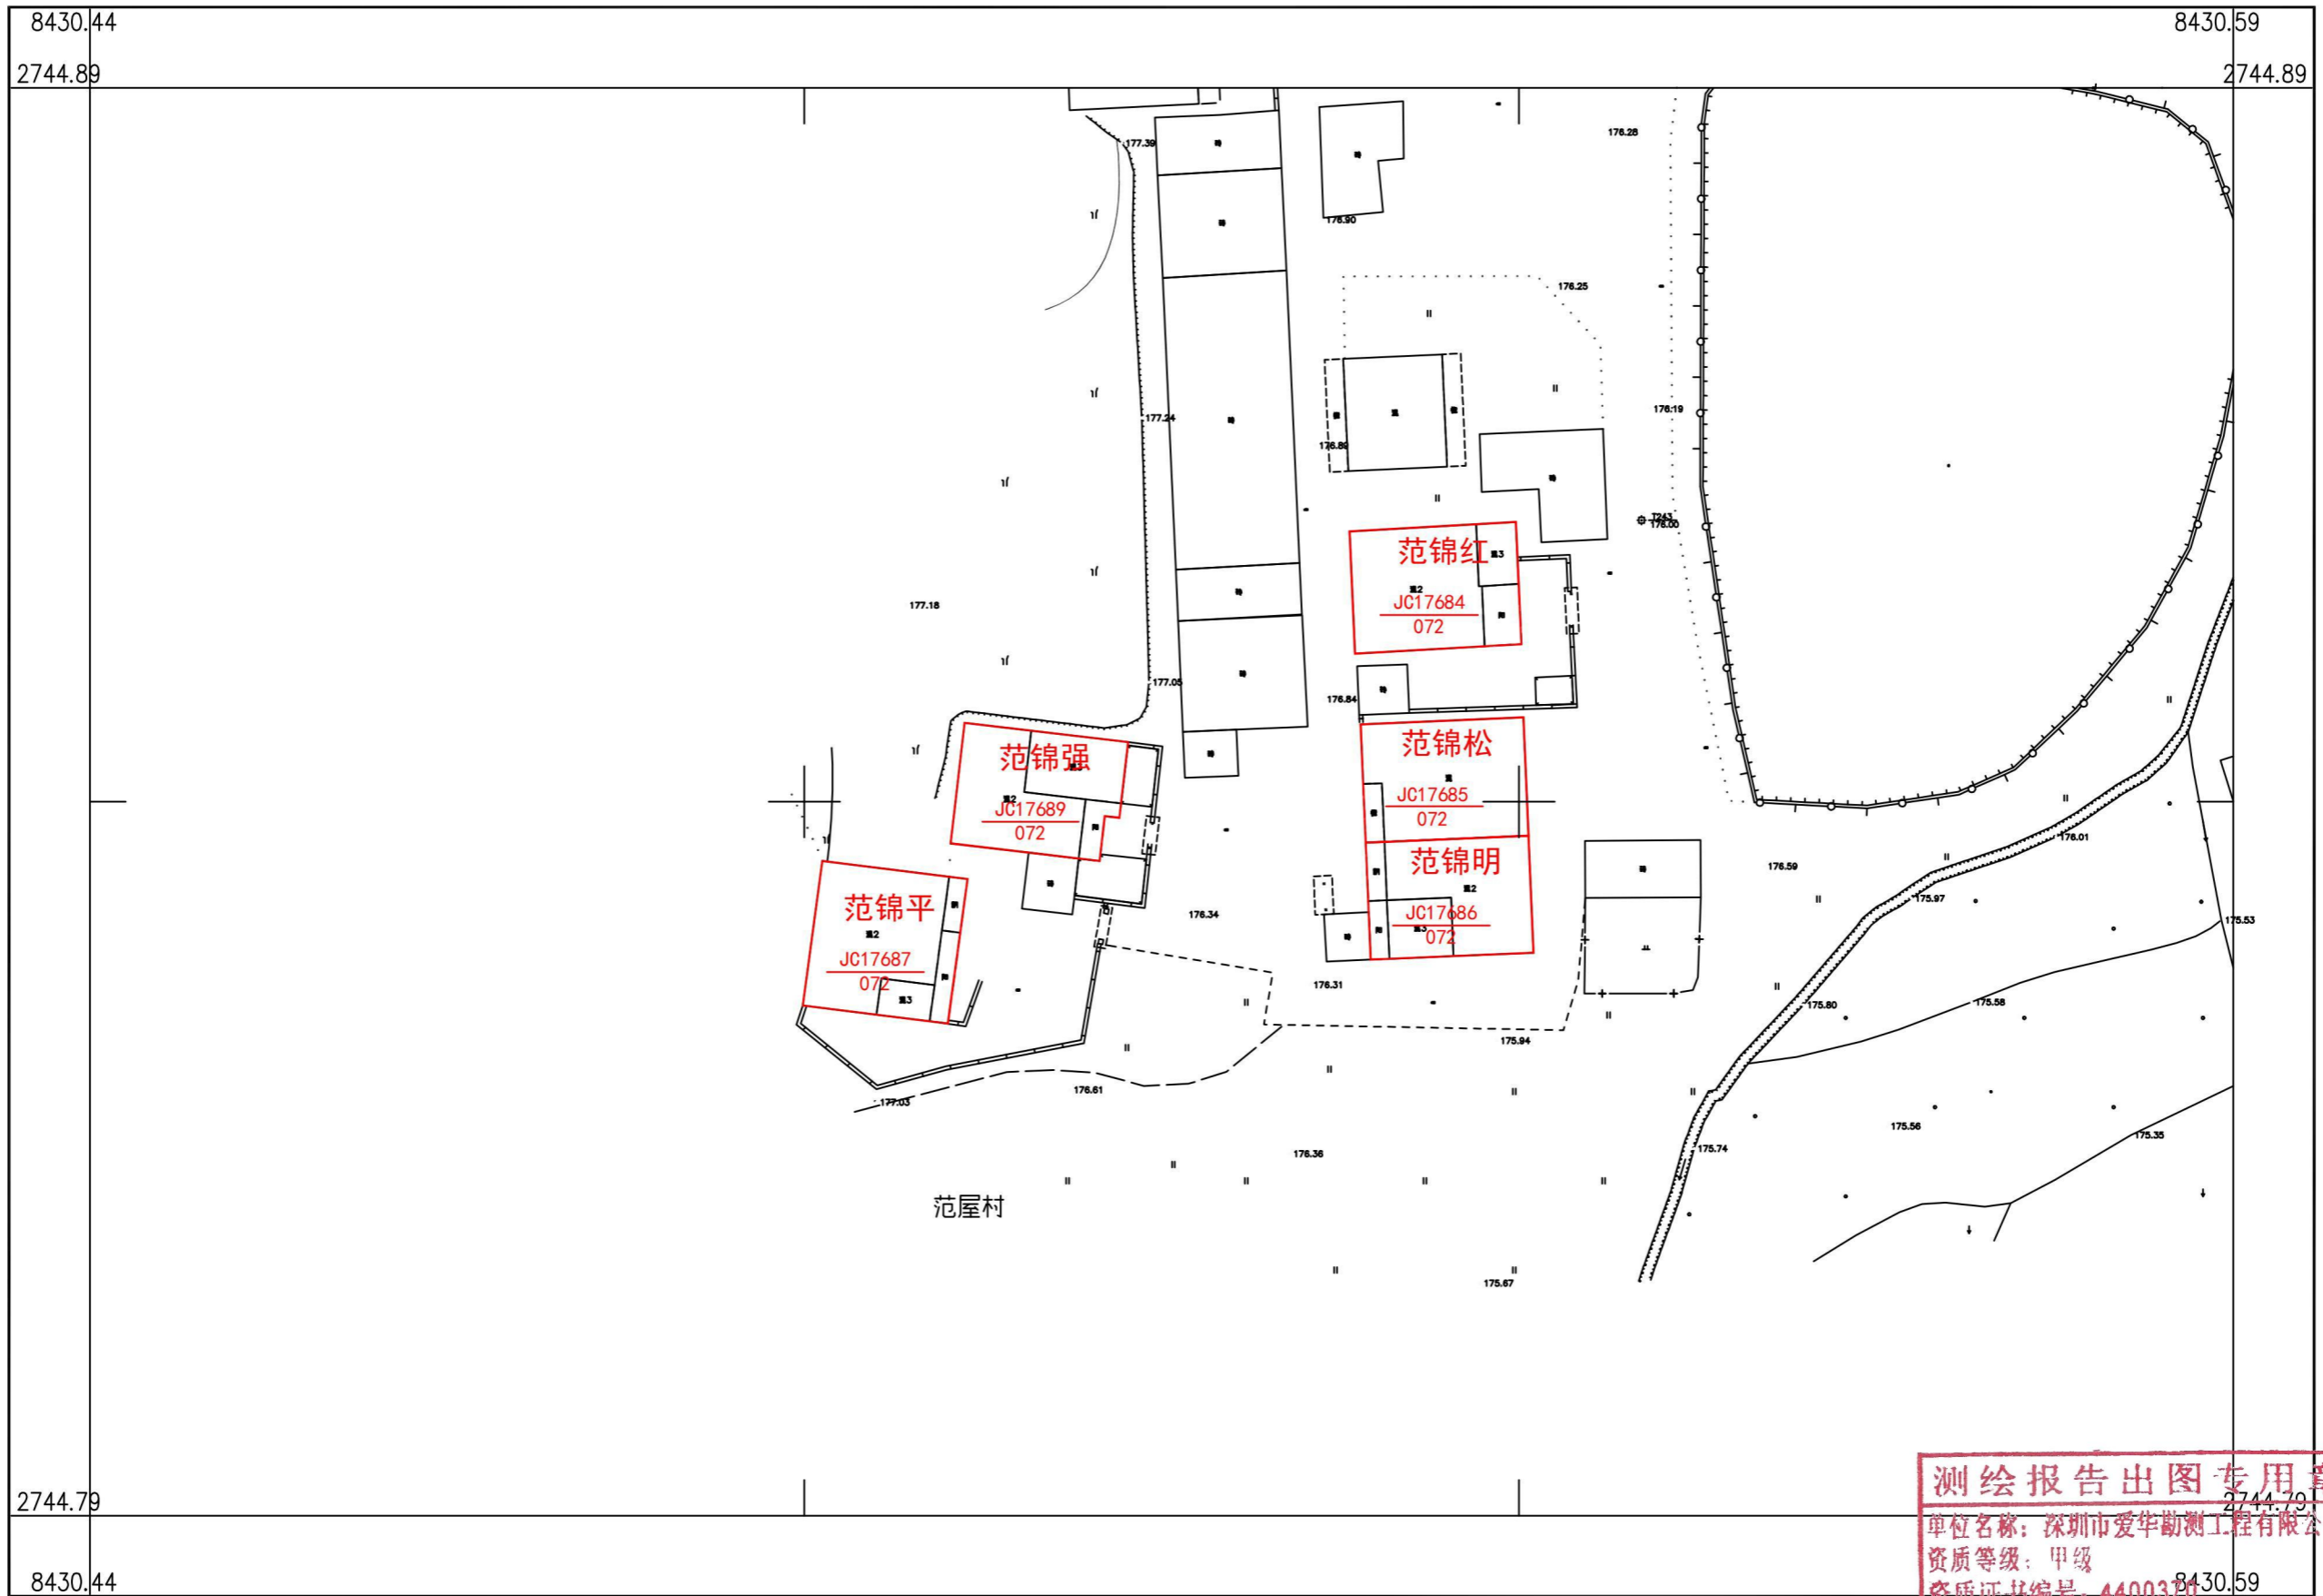

深圳市爱华勘测工程有限公司

测绘报告出图专用章  
单位名称: 深圳市爱华勘测工程有限公司  
资质等级: 甲级  
资质证书编号: 4400310  
2744.79  
8430.59

2000 国家大地坐标系, 1985 国家高程基准, 等高距 1 米, 中央子午线 114 度。  
GBT 20257.1-2007 国家基本比例尺地图图式第 1 部分:  
1:500, 1:1000, 1:2000 地形图图式。  
2022 年 11 月制图



附注: 测量员: 罗龙雨 绘图员: 罗龙雨 检查员: 罗金穗 国家测绘地理信息局监制