

乳源县乳城镇云门村委会窝子村宅基地和集体建设用地房地一体确权登记调查结果及首次登记公示明细表

图章：深圳市爱华勘测工程有限公司

单位名称：深圳市爱华勘测工程有限公司

资质证书编号：4400370

国家测绘地理信息局监制

序号	宗地代码	权利人	不动产单元号	宅基地面积	房屋幢号	总套数	总层数	所在层	房屋结构	竣工时间	建筑面积	共有面积	超建面积	备注
1	JC17636	张善宜	440232006007JC17636F00010001	144.47	1幢	1	3	1-3	混合	2014/5/14	364.64	0.00	24.47	
2	JC17637	张善洪	440232006007JC17637F00010001	112.90	1幢	1	3	1-3	混合	2006/1/5	235.07	0.00		
3	JC17645	张汉华	440232006007JC17645F00010001	123.67	1幢	1	3	1-3	混合	2002/5/6	241.16	0.00	3.67	
4	JC17650	张汉清	440232006007JC17650F00010001	136.77	1幢	1	3	1-3	混合	2016/5/16	301.09	0.00	16.77	

# 乳源县房地一体乳城镇云门村委会窝子村公示图(一)

2745.356-38430.939



深圳市爱华勘测工程有限公司

**测绘报告出图专用章**  
单位名称: 深圳市爱华勘测工程有限公司  
资质等级: 甲级  
资质证书编号: 4400370  
罗龙雨 检查员: 聂金辉

2000 国家大地坐标系, 1985 国家高程基准, 等高距 1 米, 中央子午线 114 度。  
GB/T 20257.1-2007 国家基本比例尺地图图式第 1 部分:  
1:500, 1:1000, 1:2000 地形图图式。  
2022 年 11 月制图




附注: 测量员: 罗龙雨 绘图员: 罗龙雨 检查员: 聂金辉

# 乳源县房地一体乳城镇云门村委会窝子村公示图(二)

2745.226-38431.021

深圳市爱华勘测工程有限公司

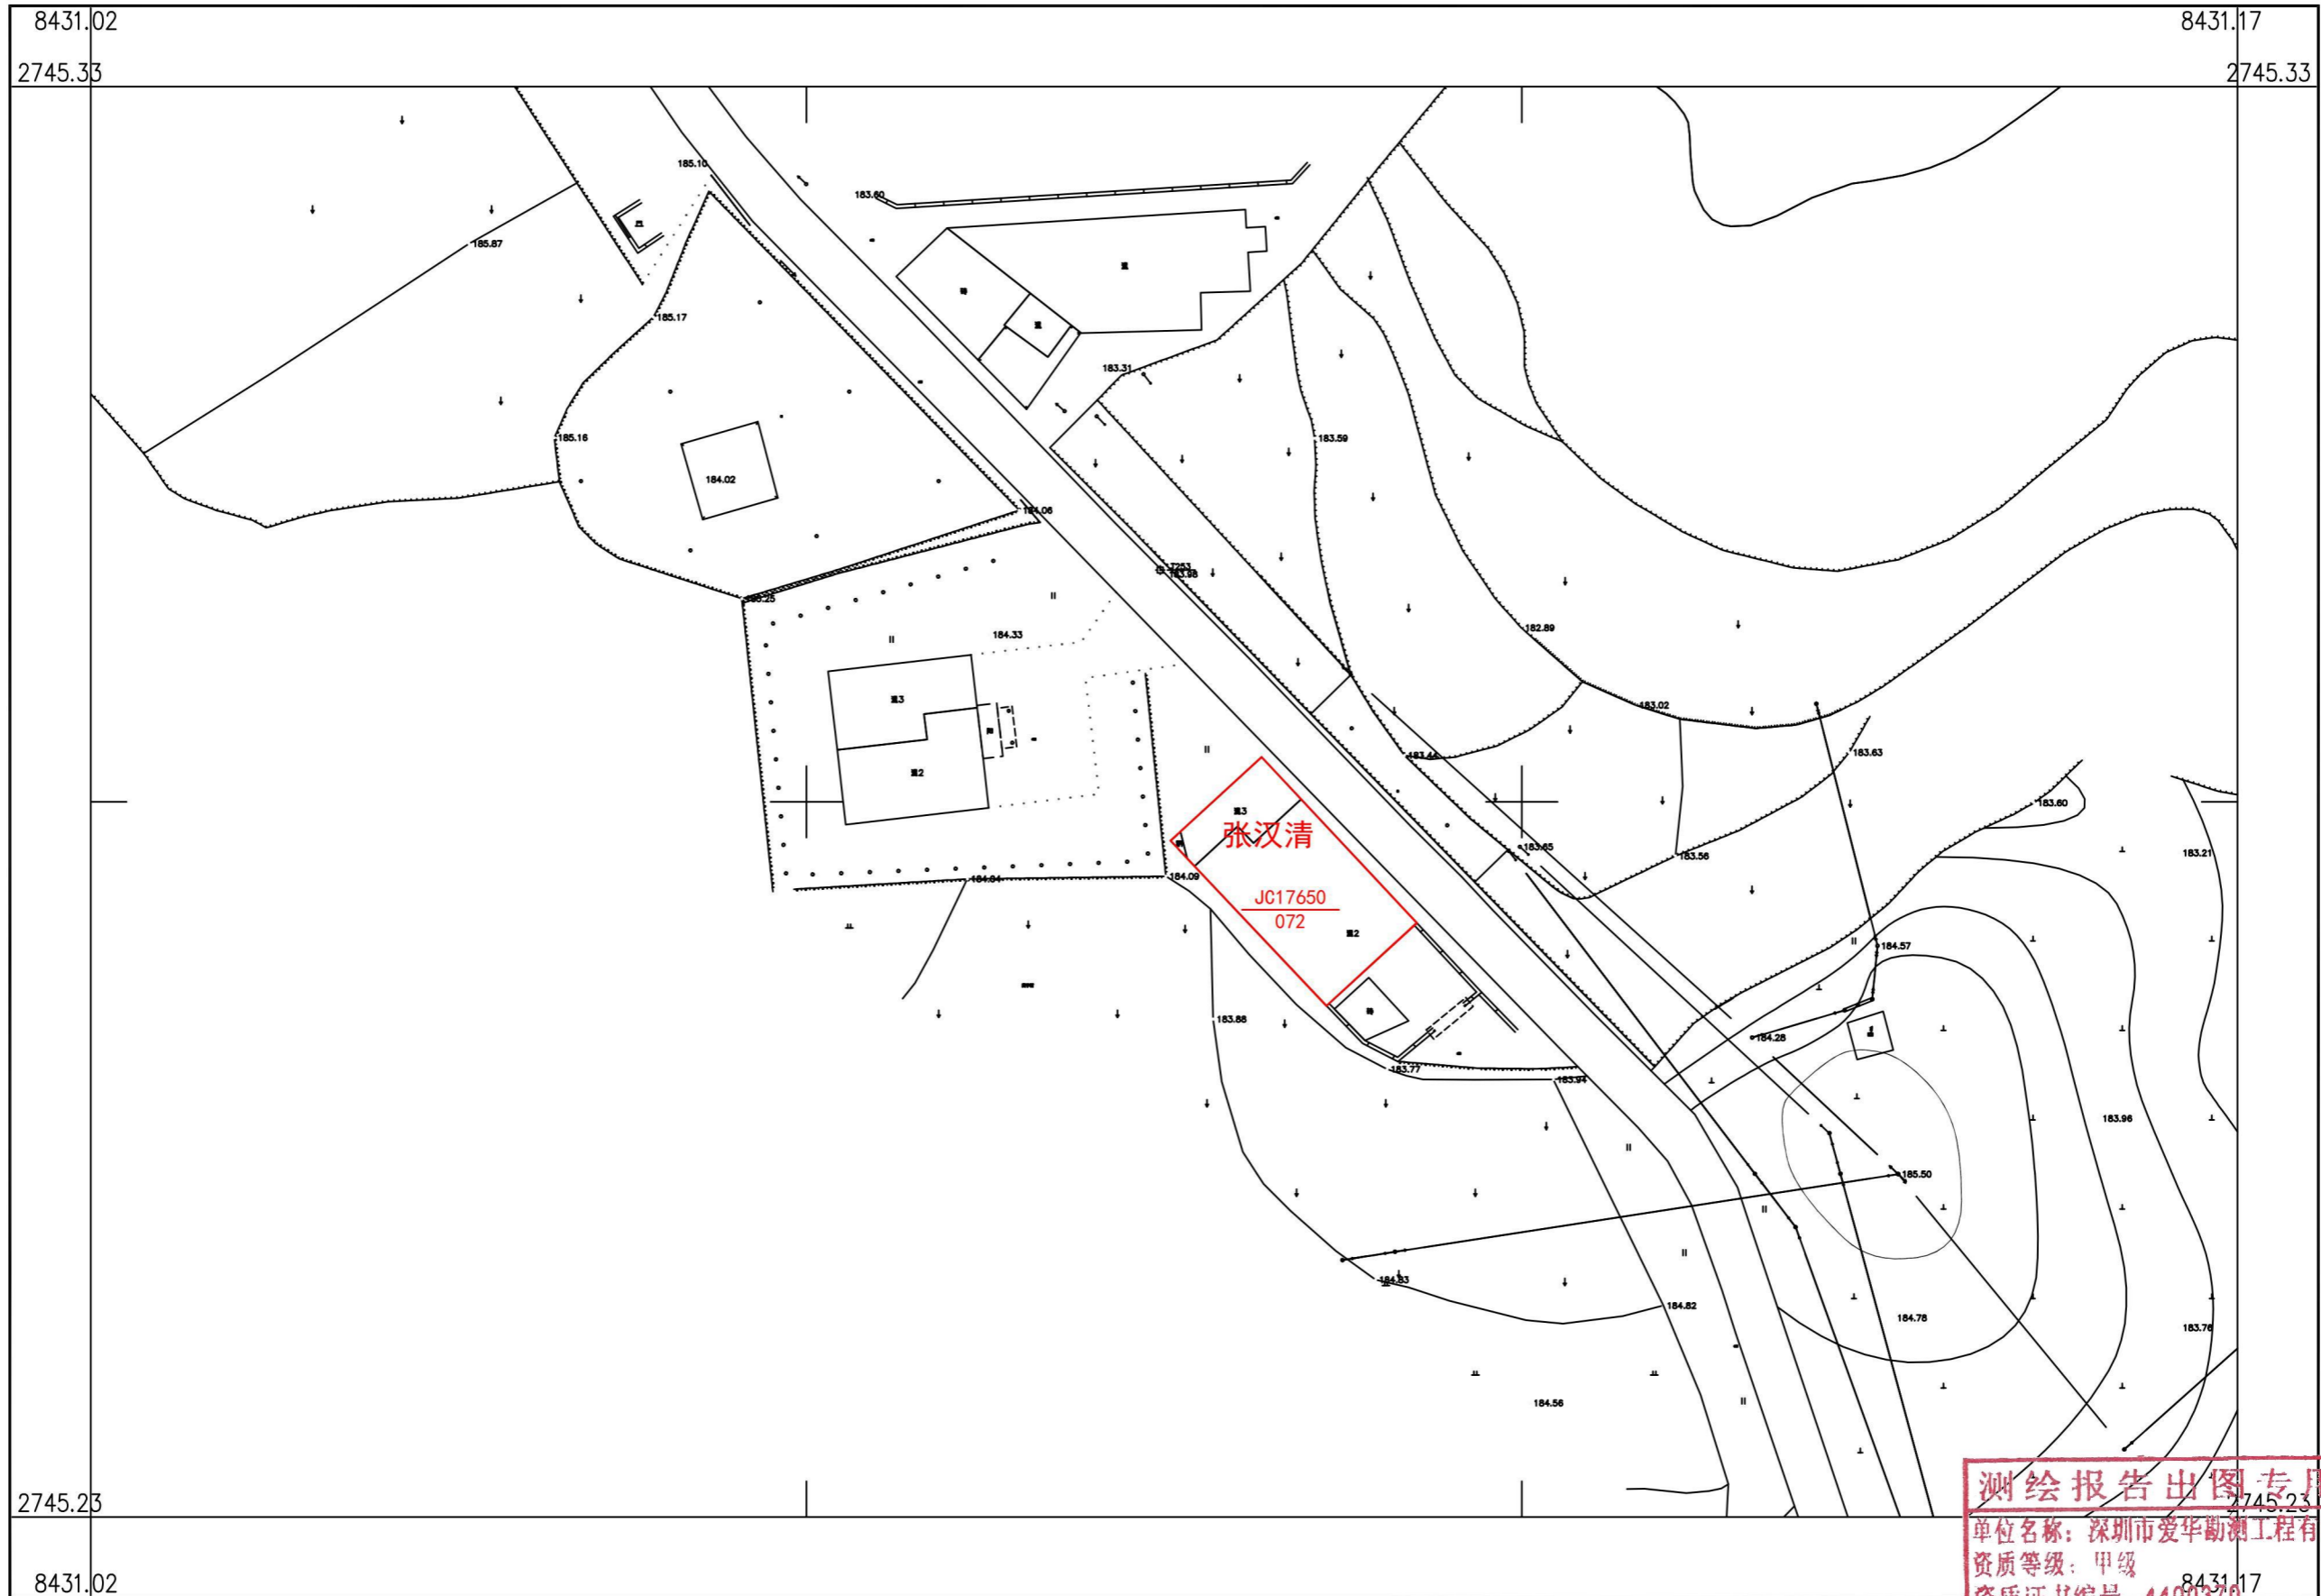

2000 国家大地坐标系, 1985 国家高程基准, 等高距 1 米, 中央子午线 114 度。  
GBT 20257.1-2007 国家基本比例尺地图图式第 1 部分:  
1:500, 1:1000, 1:2000 地形图图式。  
2022 年 11 月制图



附注: 测量员: 罗龙雨 绘图员: 罗龙雨 检查员: 聂金稻

**测绘报告出图专用章**  
单位名称: 深圳市爱华勘测工程有限公司  
资质等级: 甲级  
资质证书编号: 44000370  
8431.17  
2745.23