


乳源县一六镇东粉村委会三联移民村宅基地和集体建设用地房地一体确权登记调查结果及首次登记公示明细表

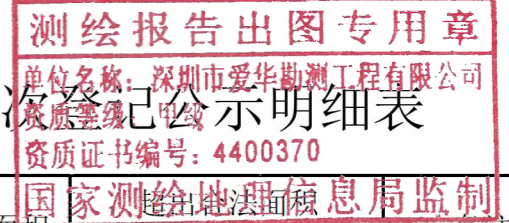

序号	宗地代码	权利人	不动产单元号	宅基地面积	房屋幢号	总套数	总层数	所在层	房屋结构	竣工时间	建筑面积	共有面积	土地	房屋	备注
1	JC10009	赵良武	440232007003JC10009F00010001	95.61	1幢	1	3	1-3	混合	2011/7/2	216.08	0.00			
2	JC26949	赵志龙	440232007003JC26949F00010001	120.47	1幢	1	3	1-3	混合	2015/3/5	308.38	0.00	0.47		
3	JC26953	赵宁养	440232007003JC26953F00010001	70.11	1幢	1	1	1	混合	2000/8/19	61.38	0.00			
4	JC26954	赵志文	440232007003JC26954F00010001	109.63	1幢	1	3	1-3	混合	1999/4/15	234.19	0.00			
5	JC26974	赵良福	440232007003JC26974F00010001	85.05	1幢	1	1	1	混合	2018/6/13	77.74	0.00			
6	JC26977	赵天福	440232007003JC26977F00010001	153.18	1幢	1	1	1	混合	2017/5/6	153.18	0.00	33.18		
7	JC26990	赵木养	440232007003JC26990F00010001	12.44	1幢	1	1	1	混合	2001/11/4	12.44	0.00			
8	JC26993	赵小红	440232007003JC26993F00010001	25.65	1幢	1	1	1	砖木	2001/5/4	25.65	0.00			
9	JC30440	赵天明	440232007003JC30440F00010001	61.32	1幢	1	1	1	混合	2003/5/14	49.92	0.00			
10	JC30441	赵财凤	440232007003JC30441F00010001	78.45	1幢	1	1	1	混合	2006/5/14	63.57	0.00			
11	JC30442	赵兴平	440232007003JC30442F00010001	104.12	1幢	1	3	1-3	混合	2015/5/14	230.85	0.00			
12	JC30460	赵春英	440232007003JC30460F00010001	108.58	1幢	1	3	1-3	混合	2006/5/14	239.51	0.00			
13	JC30461	赵云财	440232007003JC30461F00010001	125.85	1幢	1	3	1-3	混合	2016/5/14	243.92	0.00	5.85		

乳源县房地一体一六镇东粉村委会三联移民村公示图(一)

2746.858-38434.977



深圳市爱华勘测工程有限公司

2000 国家大地坐标系, 1985 国家高程基准, 等高距 1 米, 中央子午线 114 度。

GBT 20257.1-2007 国家基本比例尺地图图式第 1 部分:

1:500, 1:1000, 1:2000 地形图图式。

2022 年 11 月制图

1:500




附注: 测量员: 罗龙雨 绘图员: 罗龙雨 检查员: 聂金辉

测绘报告出图专用章
单位名称: 深圳市爱华勘测工程有限公司
资质等级: 甲级
资质证书编号: 4400370
国家测绘地理信息局监制

乳源县房地一体一六镇东粉村委会三联移民村公示图(二)

2746.963-38434.669

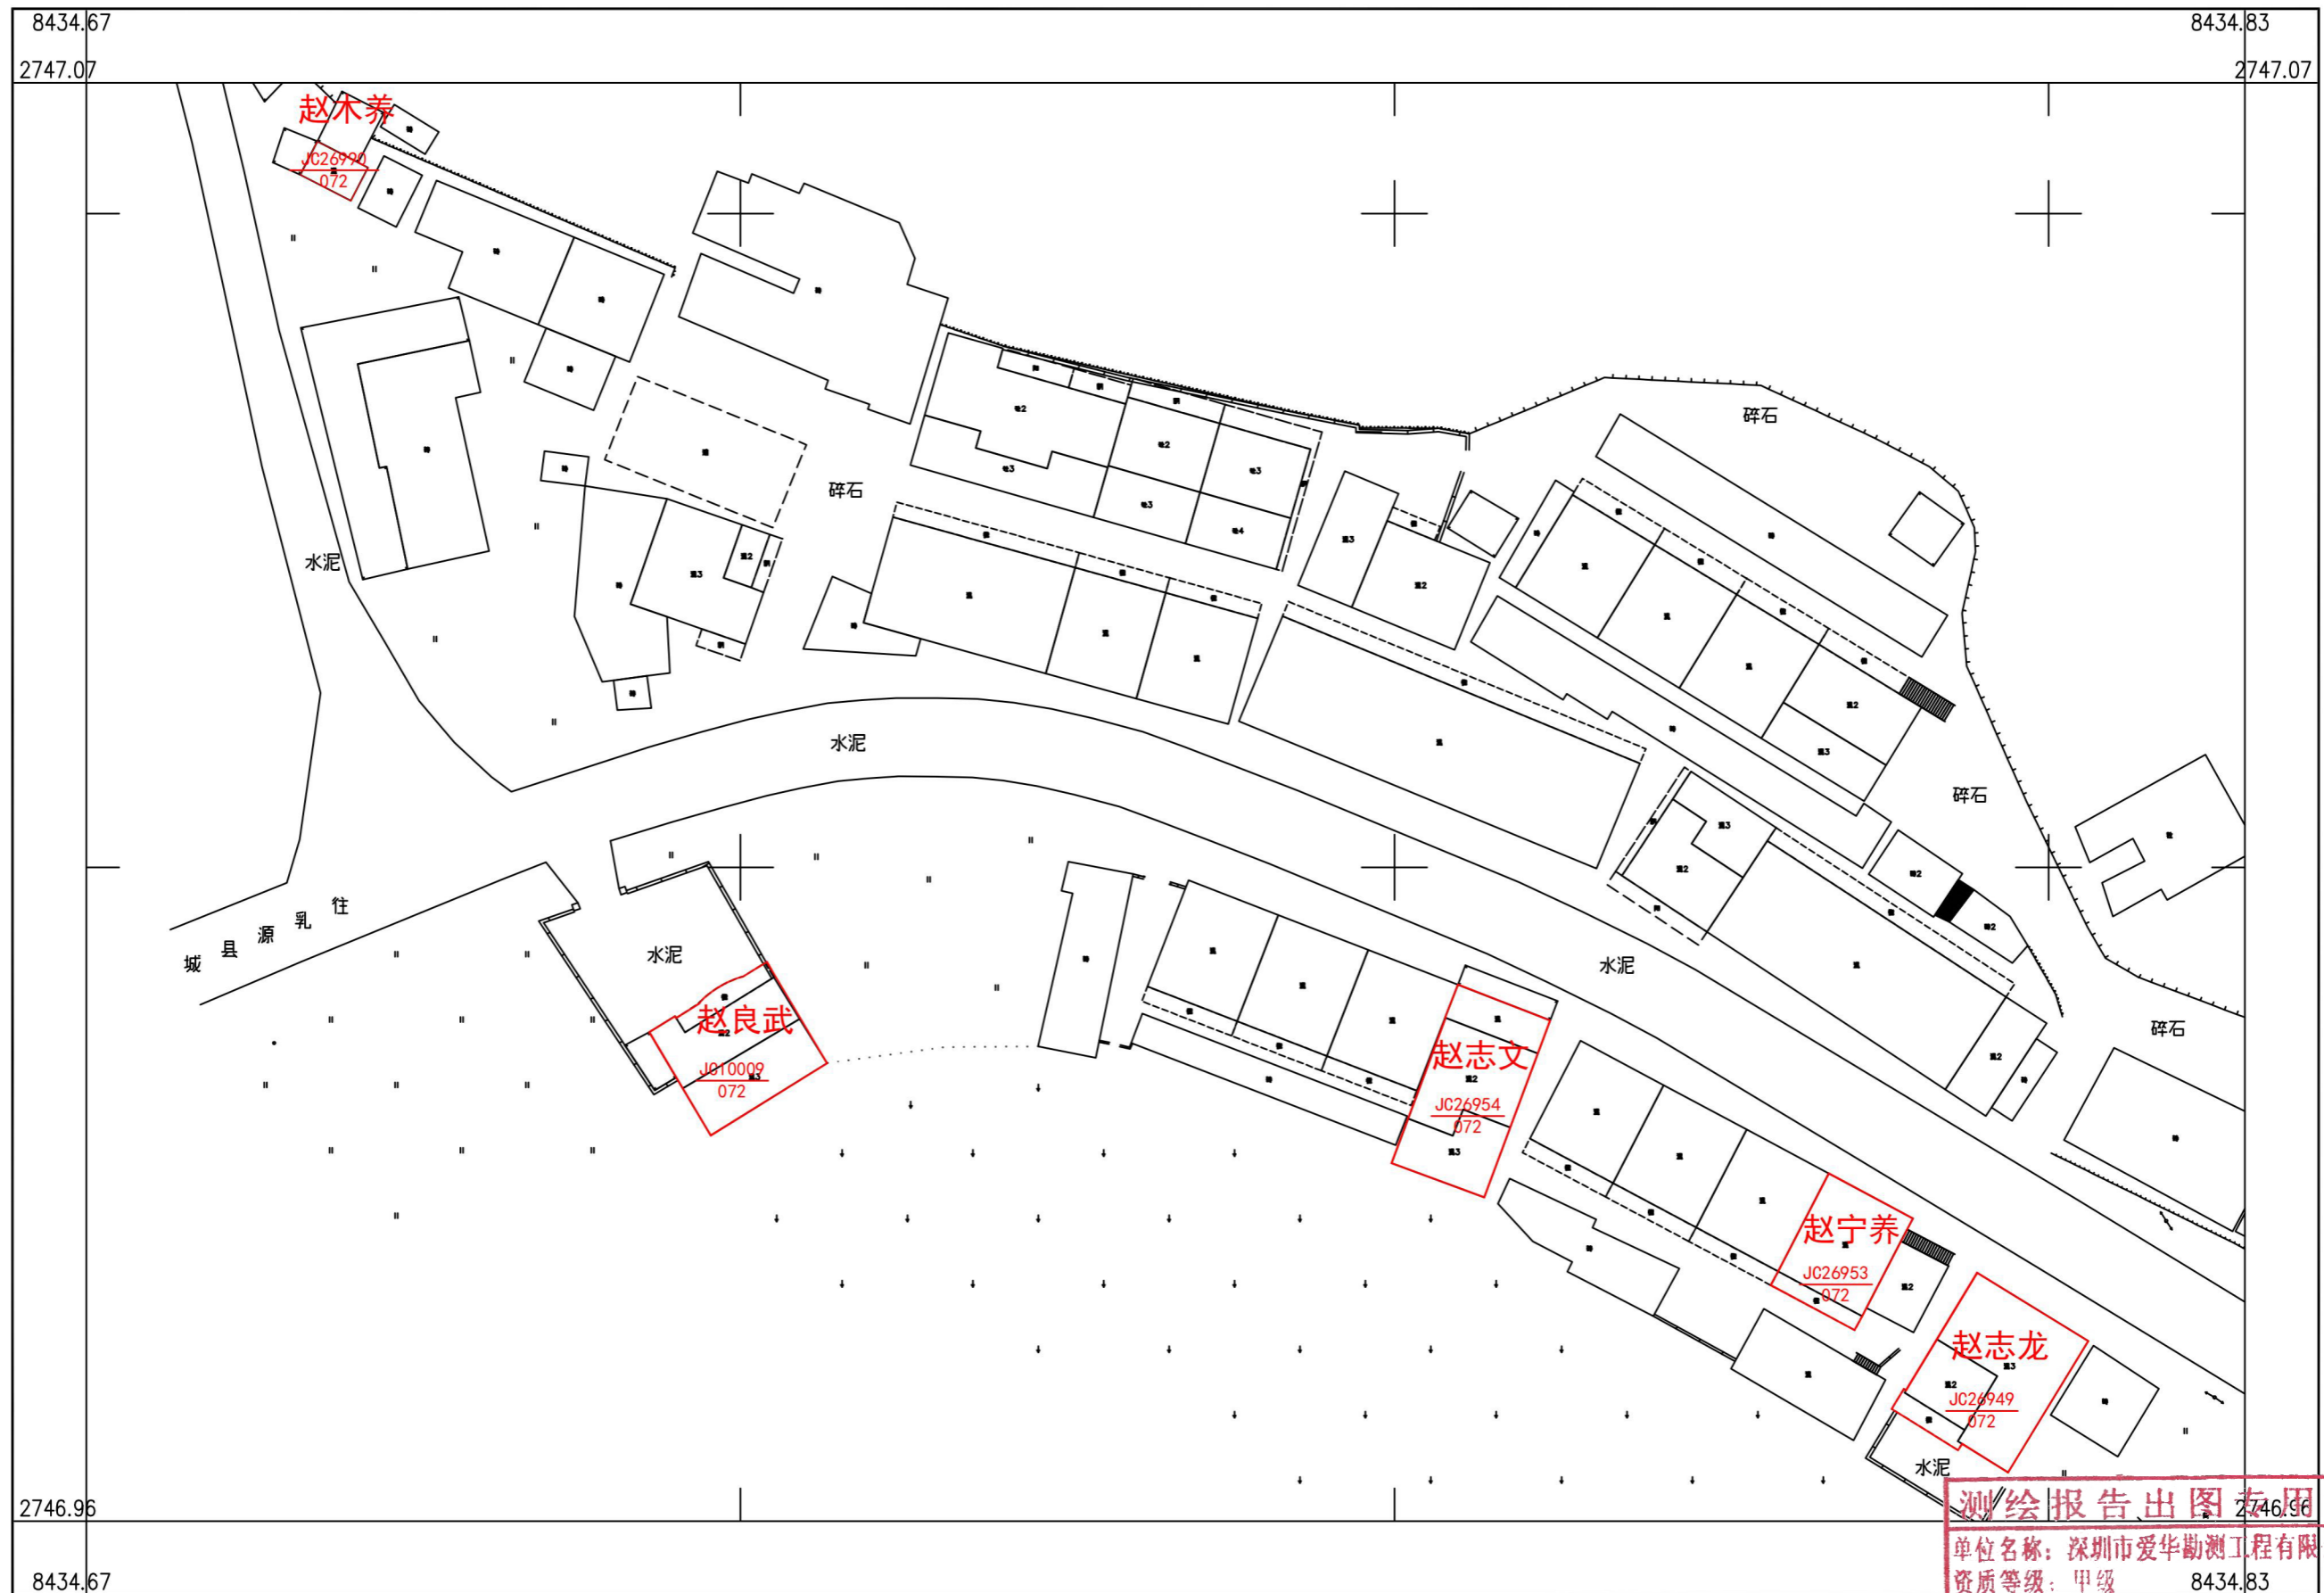

深圳市爱华勘测工程有限公司

2000 国家大地坐标系, 1985 国家高程基准, 等高距 1 米, 中央子午线 114 度。
GBT 20257.1-2007 国家基本比例尺地图图式第 1 部分:
1:500, 1:1000, 1:2000 地形图图式。
2022 年 11 月制图

1:500



附注: 测量员: 罗龙雨 绘图员: 罗龙雨 检查员: 聂金钢

测绘报告出图专用章
单位名称: 深圳市爱华勘测工程有限公司
资质等级: 甲级
资质证书编号: 4400370
8434.83
国家测绘地理信息局监制