



乳源县一六镇东粉村委会上曾屋村宅基地和集体建设用地房地一体确权登记调查结果及首次登记公示明细表

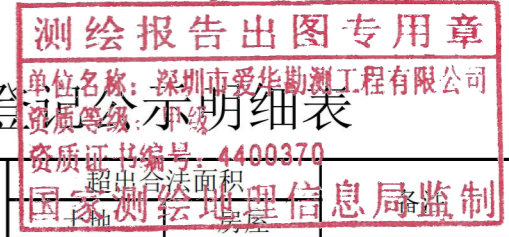

序号	宗地代码	权利人	不动产单元号	宅基地面积	房屋幢号	总套数	总层数	所在层	房屋结构	竣工时间	建筑面积	共有面积	超出合法面积	备注
1	JB10001	乳源瑶族自治一六镇东粉村上曾屋经济合作社	440232007003JB10001F00010001	187.44	1幢	1	2	1-2	混合	2011/7/1	353.13	0.00		
2	JC10611	曾宪平	440232007003JC10611F00010001	119.79	1幢	1	3	1-3	混合	2006/11/13	251.96	0.00		
3	JC10614	曾凡有	440232007003JC10614F00010001	116.78	1幢	1	1	1	混合	2006/11/13	100.47	0.00		
4	JC25710	曾凡深	440232007003JC25710F00010001	136.36	1幢	1	2	1-2	混合	2019/8/11	260.79	0.00	16.36	

乳源县房地一体一六镇东粉村委会上曾屋村公示图

2746.403-38432.481

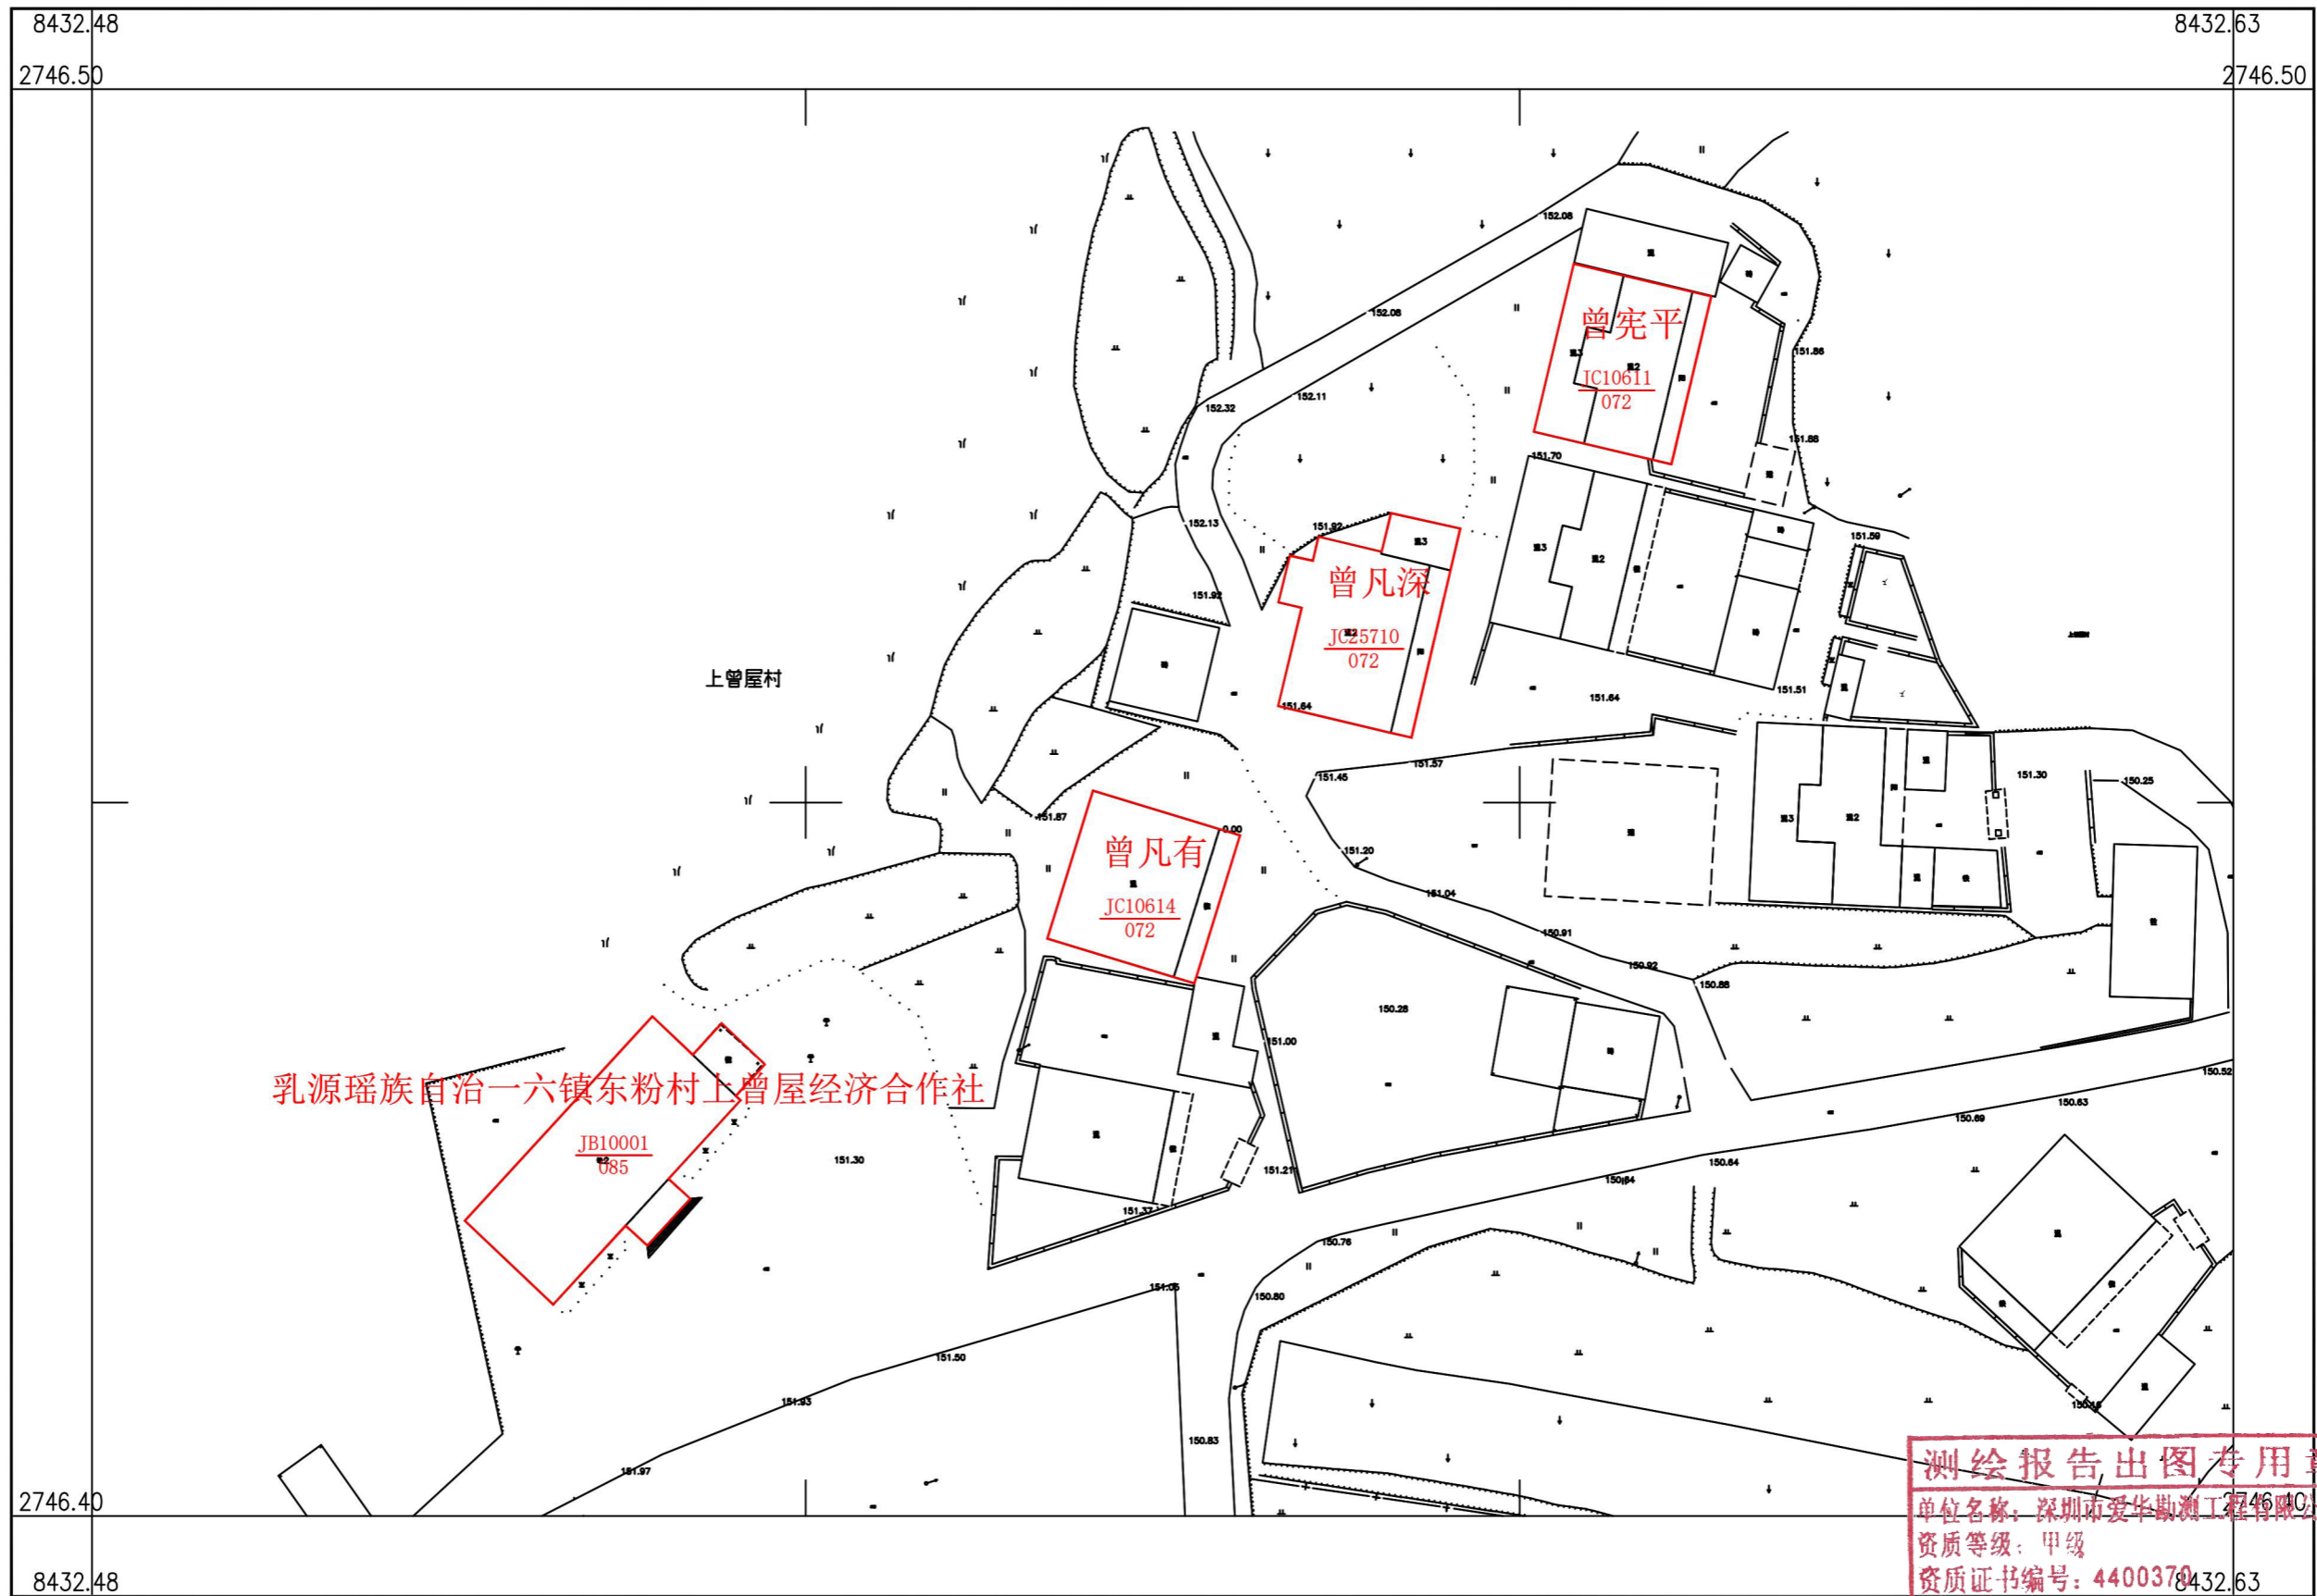

深圳市爱华勘测工程有限公司

2000 国家大地坐标系, 1985 国家高程基准, 等高距 1 米, 中央子午线 114 度。

GBT 20257.1-2007 国家基本比例尺地图图式第 1 部分:

1:500, 1:1000, 1:2000 地形图图式。

2022 年 11 月制图

1:500



附注: 测量员: 罗龙雨 绘图员: 罗龙雨 检查员: 曹金波

测绘报告出图专用章
单位名称: 深圳市爱华勘测工程有限公司
资质等级: 甲级
资质证书编号: 4400370
国家测绘地理信息局监制