



乳源县一六镇罗屋村委会丰塘村宅基地和集体建设用地房地一体确权登记调查结果及首次登记公示明细表

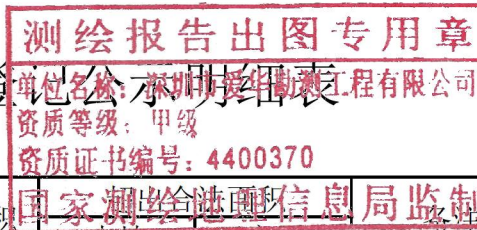

序号	宗地代码	权利人	不动产单元号	宅基地面积	房屋幢号	总套数	总层数	所在层	房屋结构	竣工时间	建筑面积	共有面积	国家测绘地理信息局监制	
													土地	房屋
1	JC11402	童新平	440232007002JC11402F00010001	81.64	1幢	1	3	1-3	混合	2011/10/1	178.15	0.00		
2	JC11404	童桥养	440232007002JC11404F00010001	128.06	1幢	1	3	1-3	混合	2013/12/1	266.98	0.00	8.06	
3	JC11406	童桥福	440232007002JC11406F00010001	141.83	1幢	1	3	1-3	混合	2013/12/1	299.68	0.00	21.83	
4	JC11409	童桥湖	440232007002JC11409F00010001	97.26	1幢	1	3	1-3	混合	2000/12/1	217.66	0.00		

乳源县房地一六镇罗屋村委会丰塘村公示图

2749.168-38438.524

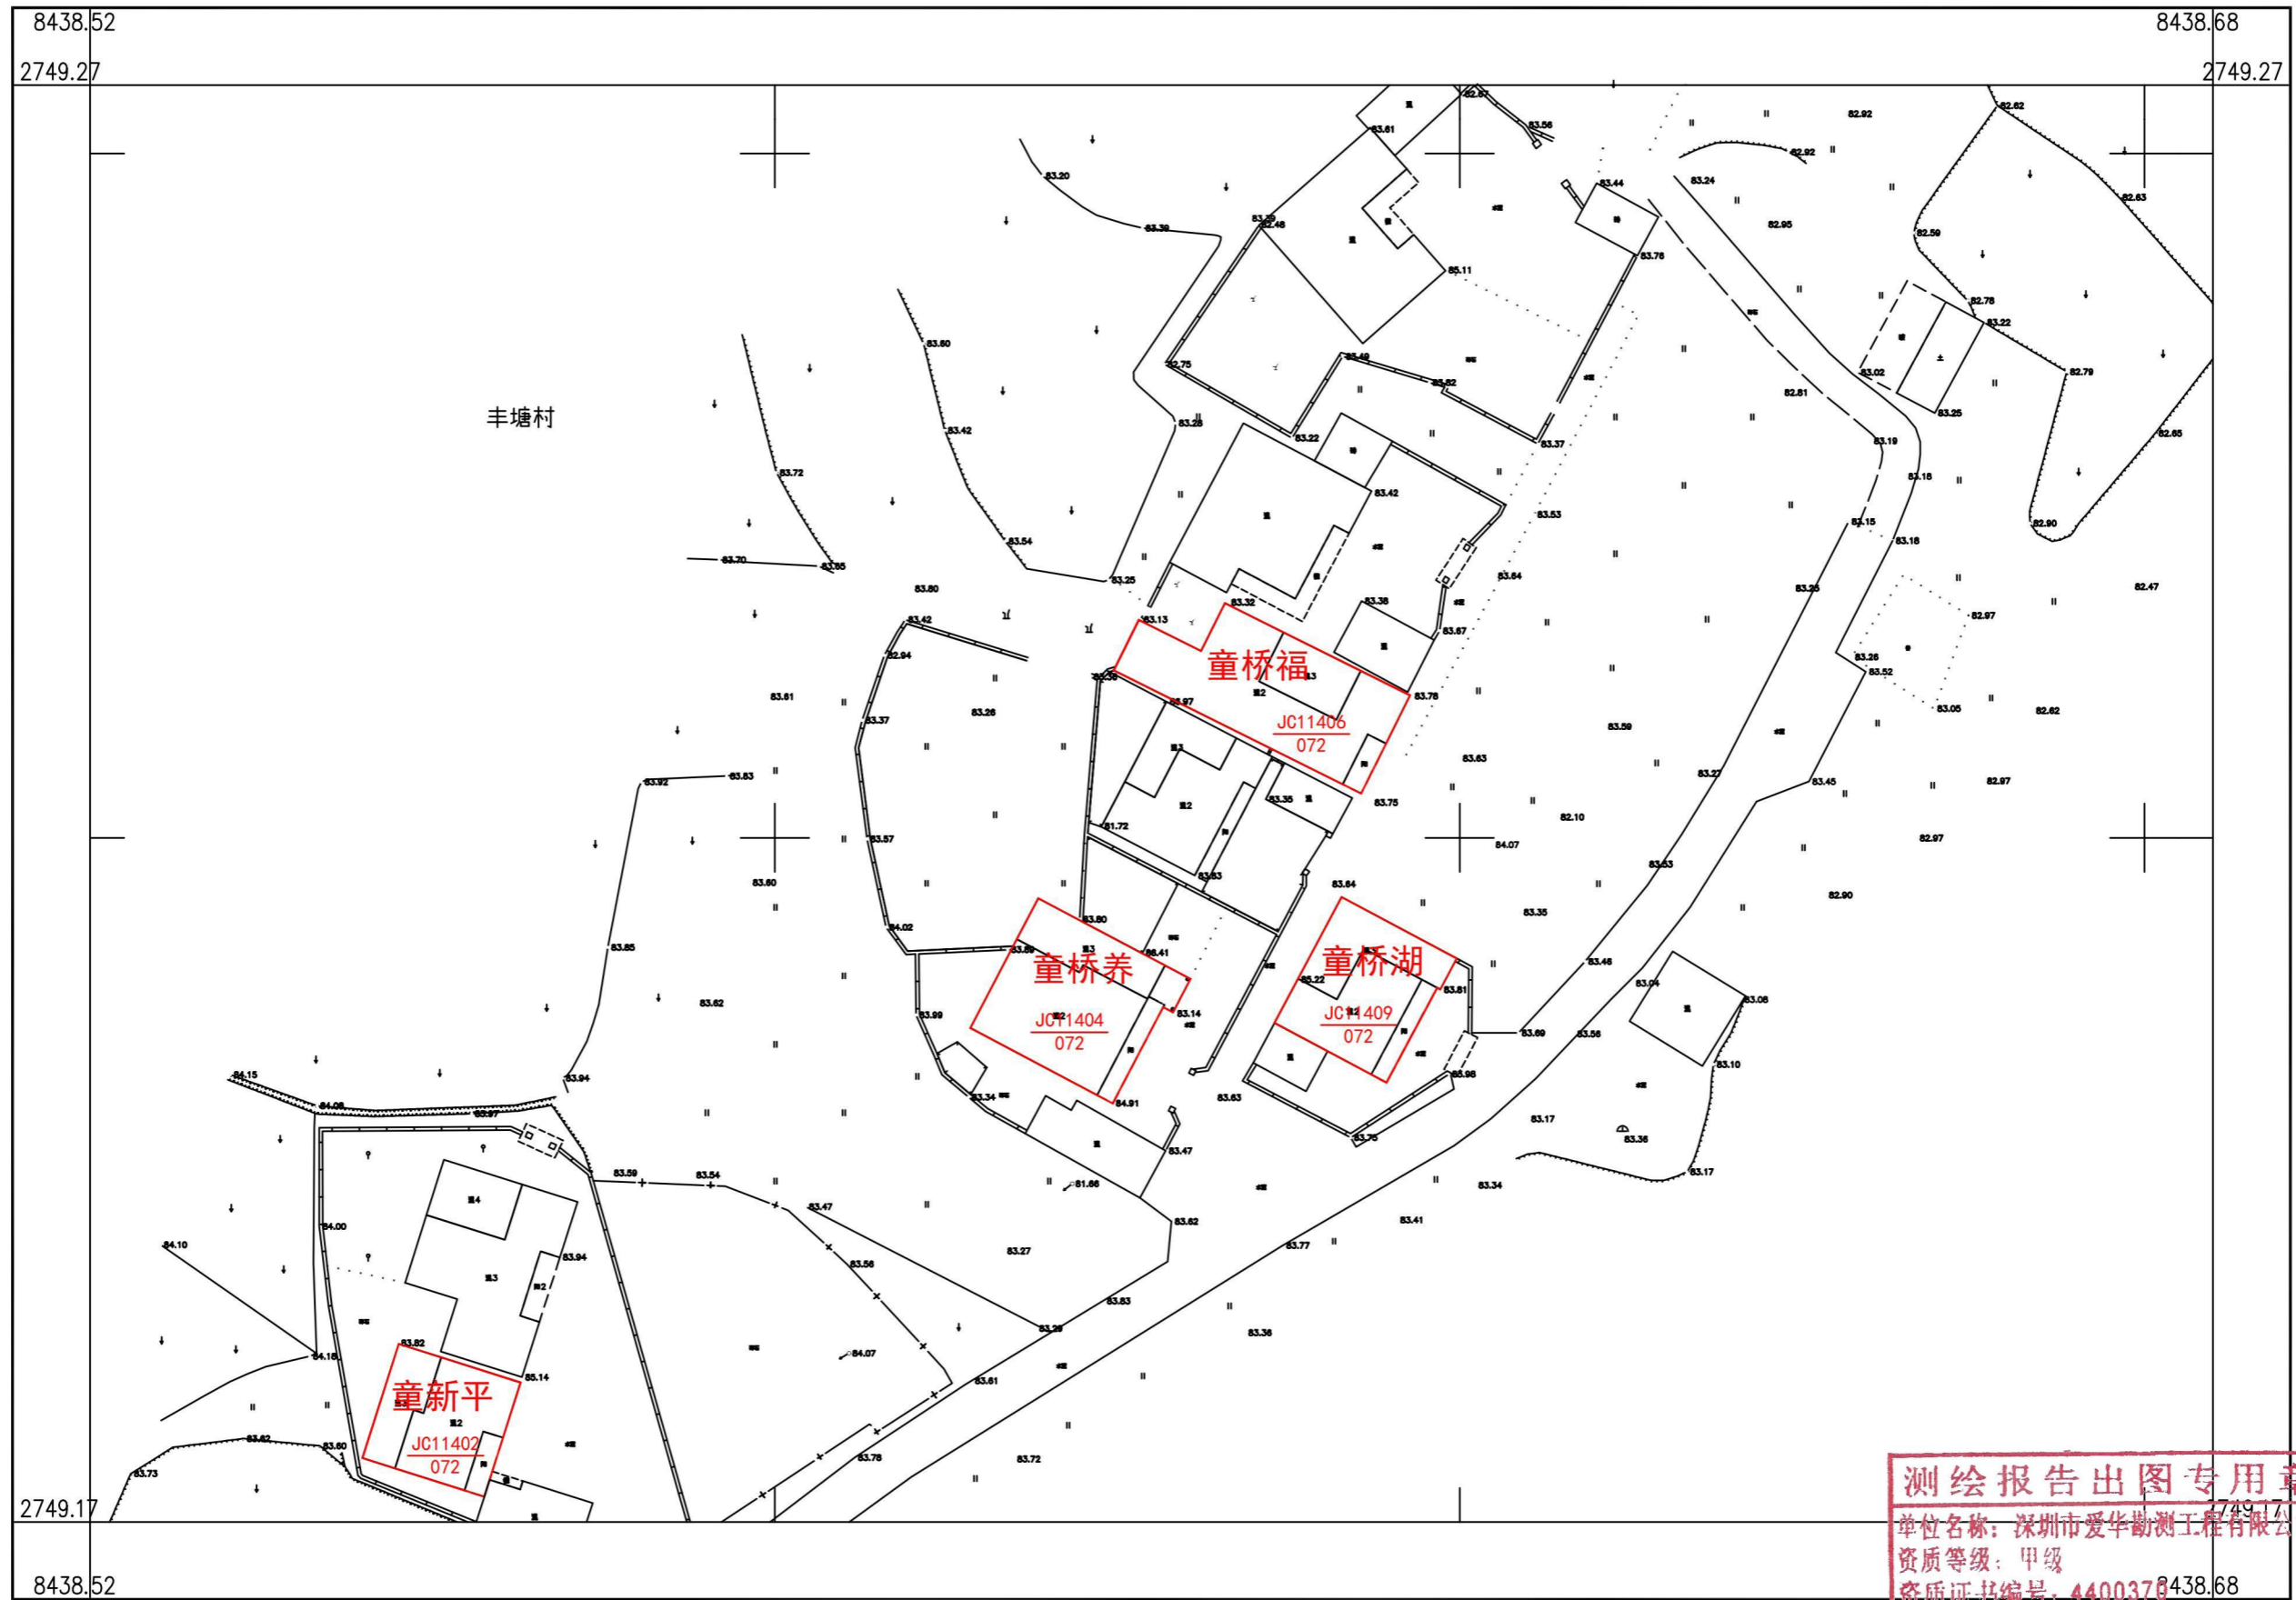

深圳市爱华勘测工程有限公司

测绘报告出图专用章

单位名称: 深圳市爱华勘测工程有限公司
资质等级: 甲级
资质证书编号: 4400370438.68

2000 国家大地坐标系, 1985 国家高程基准, 等高距 1 米, 中央子午线 114 度。

GBT 20257.1-2007 国家基本比例尺地图图式第 1 部分:

1:500, 1:1000, 1:2000 地形图图式。

2022 年 11 月制图

1:500



附注: 测量员: 罗龙雨 绘图员: 罗龙雨 检查员: 罗龙雨 审核员: 罗龙雨 监理单位: 自然资源局