

乳源县房地一体游溪镇江背村委会久举园村公示图（一）

2753.525-38439.225



深圳市爱华勘测工程有限公司

测绘报告出图用章
单位名称: 深圳市爱华勘测工程有限公司
资质等级: 甲级 8439.38
资质证书编号: 4400370
国家测绘地理信息局监制


2000 国家大地坐标系, 1985 国家高程基准, 等高距 1 米, 中央子午线 114 度。
GB/T 20257.1-2007 国家基本比例尺地图图式第 1 部分:
1:500, 1:1000, 1:2000 地形图图式。
2022 年 11 月制图



附注: 测量员: 罗龙雨 绘图员: 罗龙雨 检查员: 袁金滔

乳源县房地一体游溪镇江背村委会久举园村公示图(二)

2753.370-38439.018

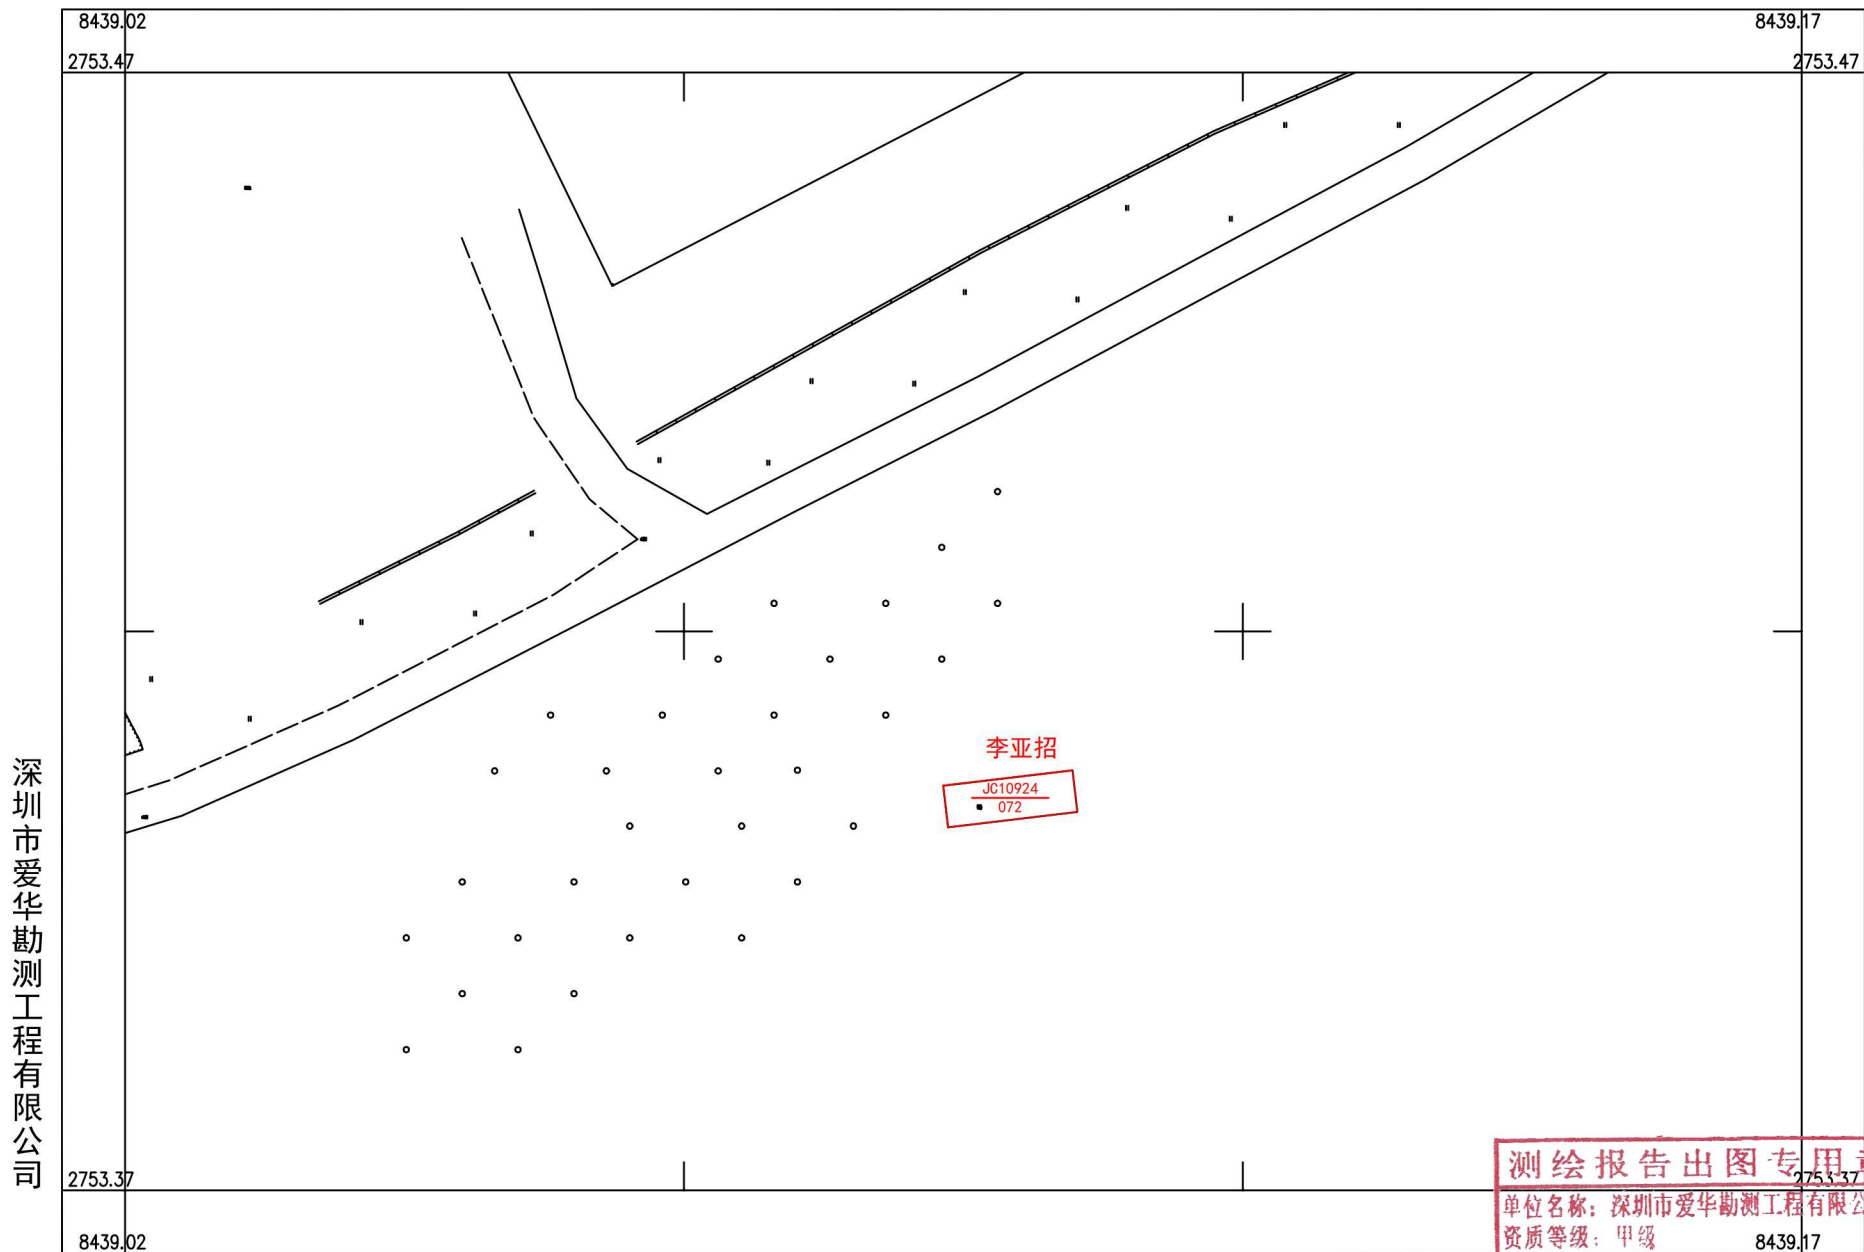

深圳市爱华勘测工程有限公司

李亚招
JC10924
072

测绘报告出图专用章
单位名称: 深圳市爱华勘测工程有限公司
资质等级: 甲级
8439.17
罗龙雨
4400370
罗龙雨 检查员: 袁金稻
国家测绘地理信息局监制

2000 国家大地坐标系, 1985 国家高程基准, 等高距 1 米, 中央子午线 114 度。1:500
GBT 20257.1-2007 国家基本比例尺地图图式第 1 部分:
1:500, 1:1000, 1:2000 地形图图式。
2022 年 11 月制图



附注: 测量员: 罗龙雨