

乳源县房地一体游溪镇中联村委会观音塘村公示图


2752.436-38437.795



深圳市爱华勘测工程有限公司

8437.79

2000 国家大地坐标系, 1985 国家高程基准, 等高距 1 米, 中央子午线 114 度。
GB/T 20257.1-2007 国家基本比例尺地图图式第 1 部分:
1:500, 1:1000, 1:2000 地形图图式。
2022 年 11 月制图

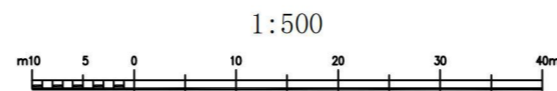

1:500

附注: 测量员: 罗龙南, 绘图员: 罗龙南, 检查员: 聂金铭


测绘报告出图专用章
单位名称: 深圳市爱华勘测工程有限公司
资质等级: 甲级
资质证书编号: 4400370
国家测绘地理信息局监制

8438.05

2752.44

乳源县房地一体游溪镇中联村委会溪口村公示图

2752.532-38438.288

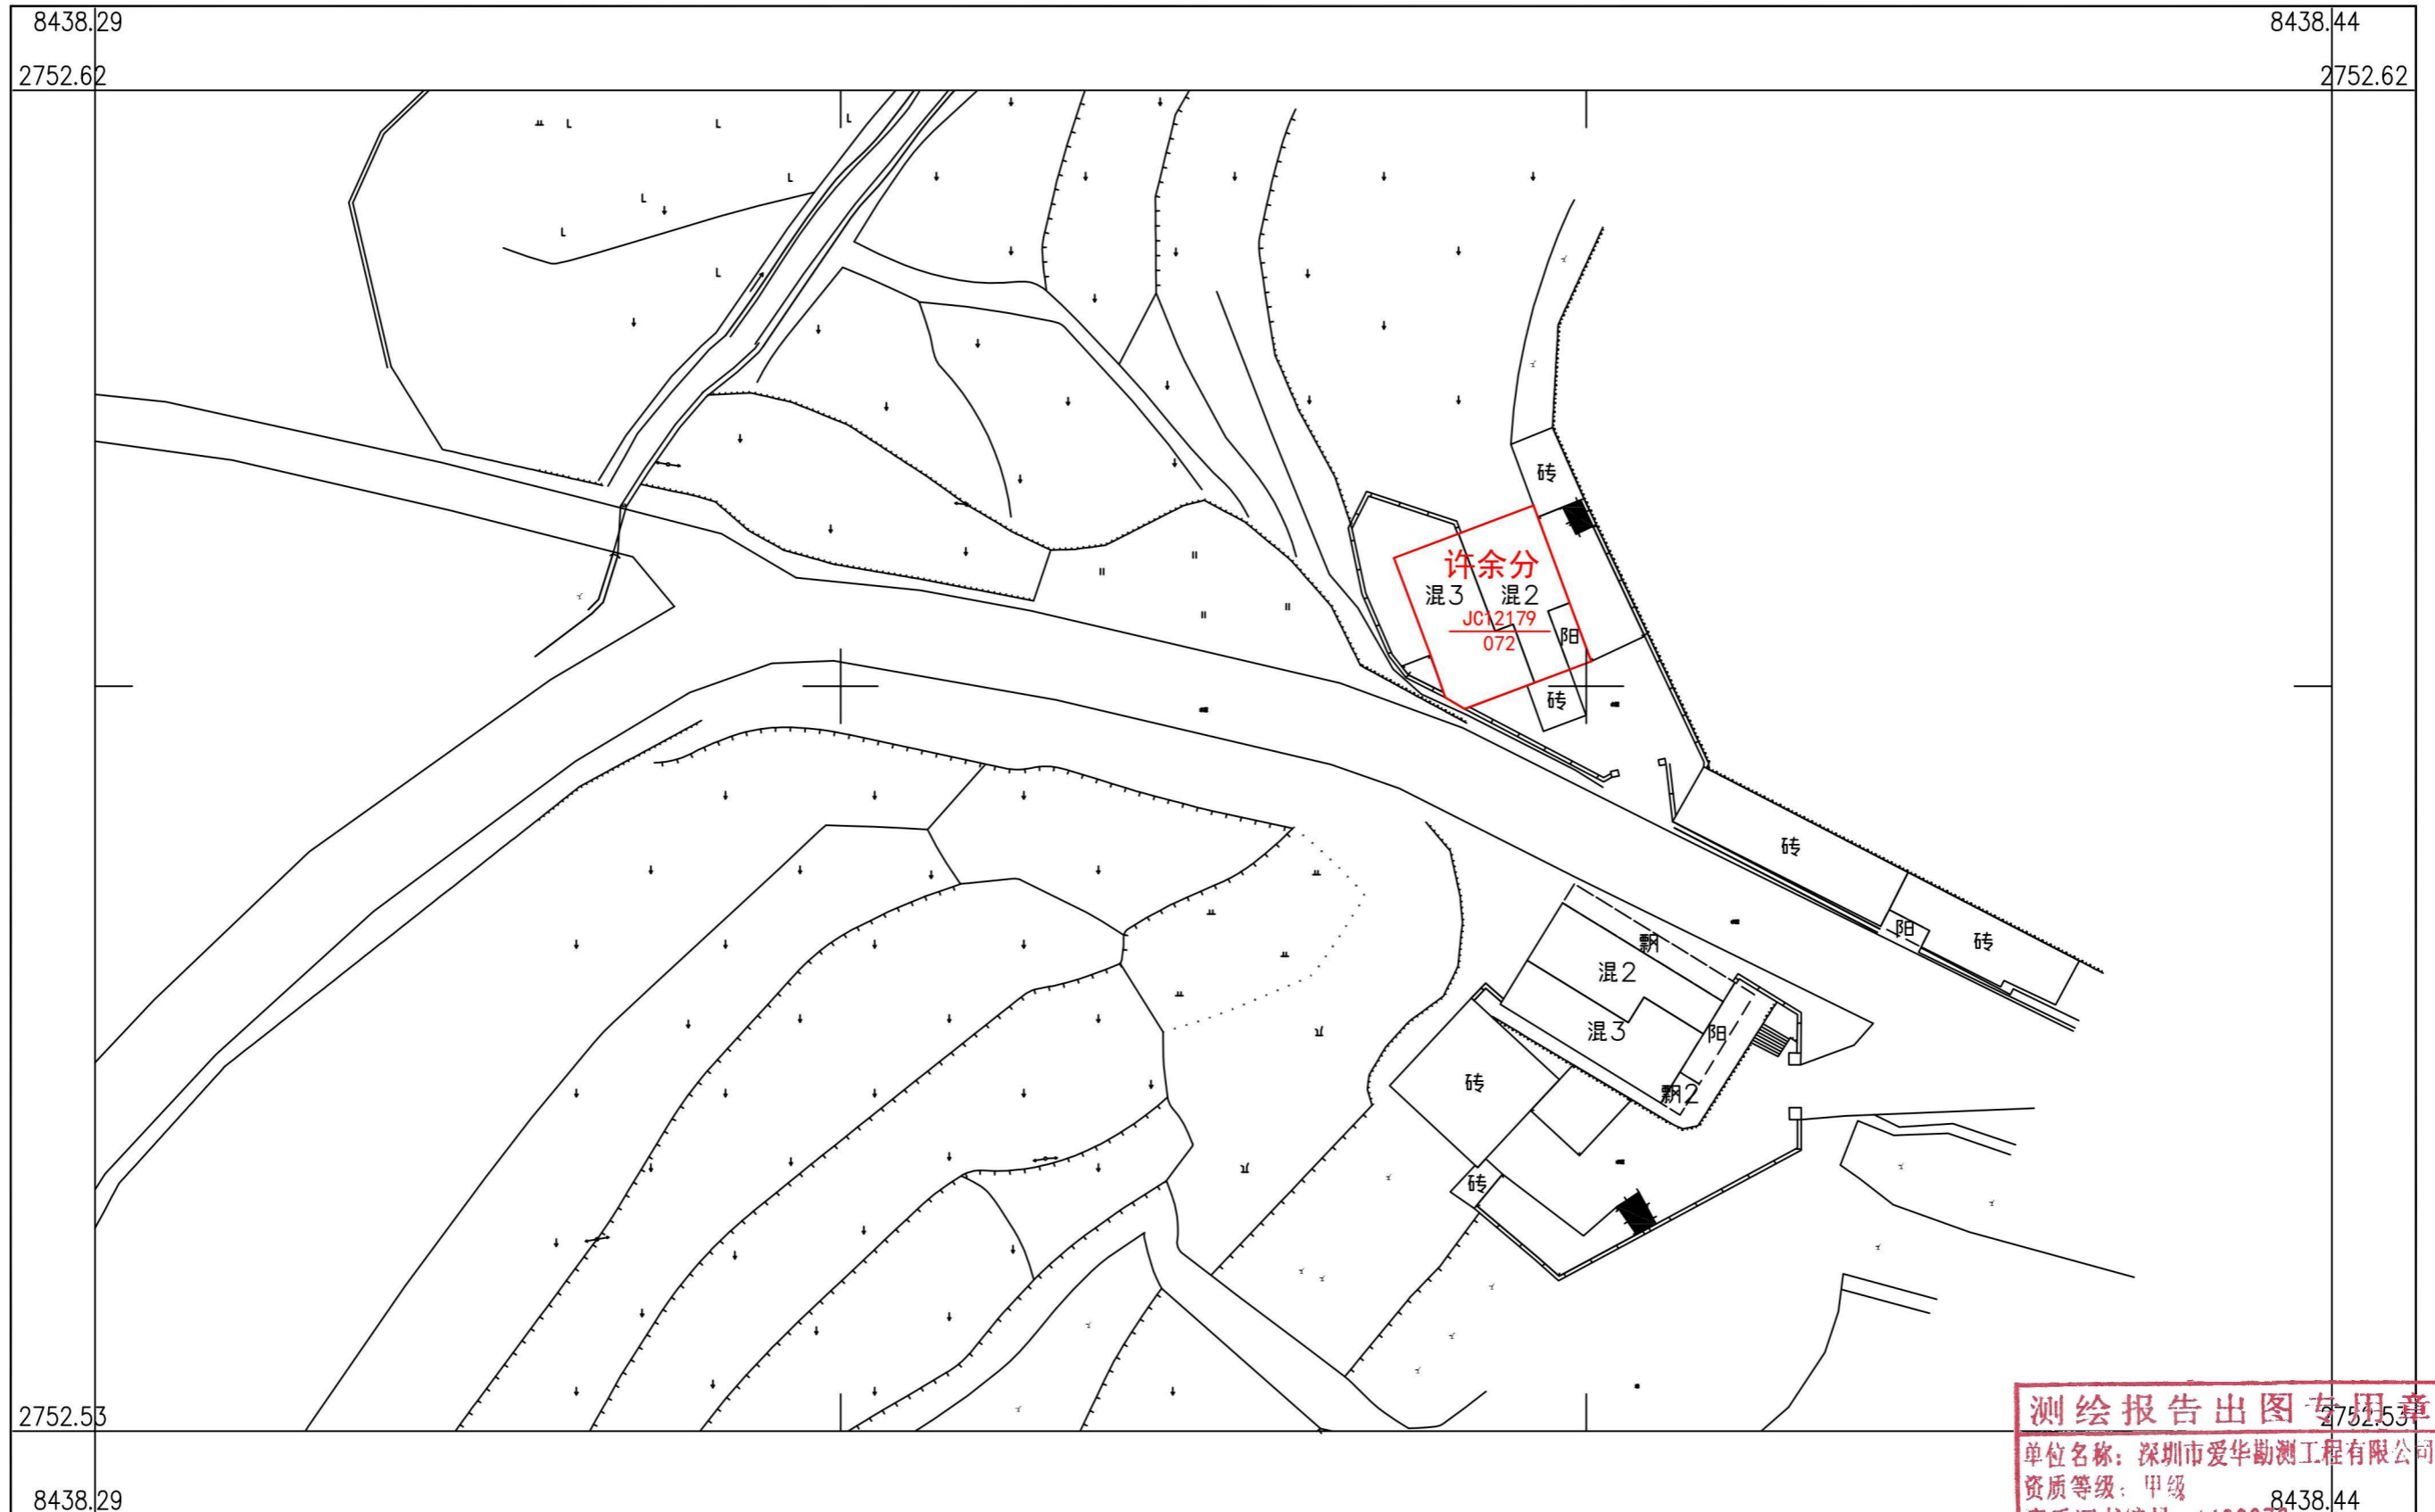

深圳市爱华勘测工程有限公司

测绘报告出图专用章
单位名称：深圳市爱华勘测工程有限公司
资质等级：甲级
资质证书编号：4400370
罗龙雨 检查员 聂金福
国家测绘地理信息局监制

2000 国家大地坐标系，1985 国家高程基准，等高距 1 米，中央子午线 114 度。
GBT 20257.1-2007 国家基本比例尺地图图式第 1 部分：
1 : 500，1 : 1000，1 : 2000 地形图图式。
2022 年 11 月制图



附注：测量员：罗龙雨 绘图员：罗龙雨