


乳源县游溪镇中联村委会赖屋村宅基地和集体建设用地房地一体确权登记调查结果及首次登记公示明细表

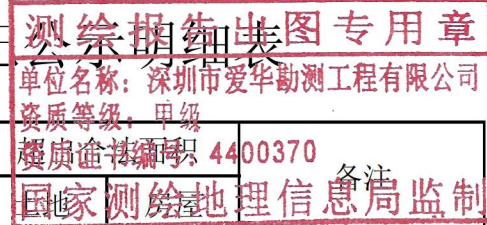


序号	宗地代码	权利人	不动产单元号	宅基地面积	房屋幢号	总套数	总层数	所在层	房屋结构	竣工时间	建筑面积	共有面积	备注
1	JC12628	黄城福	440232004007JC12628F00010001	130.8	1幢	1	2	1-2	混合	2012/12/20	264.20	0.00	

# 乳源县房地一体游溪镇中联村委会赖屋村公示图

2752.027-38439.425

深圳市爱华勘测工程有限公司

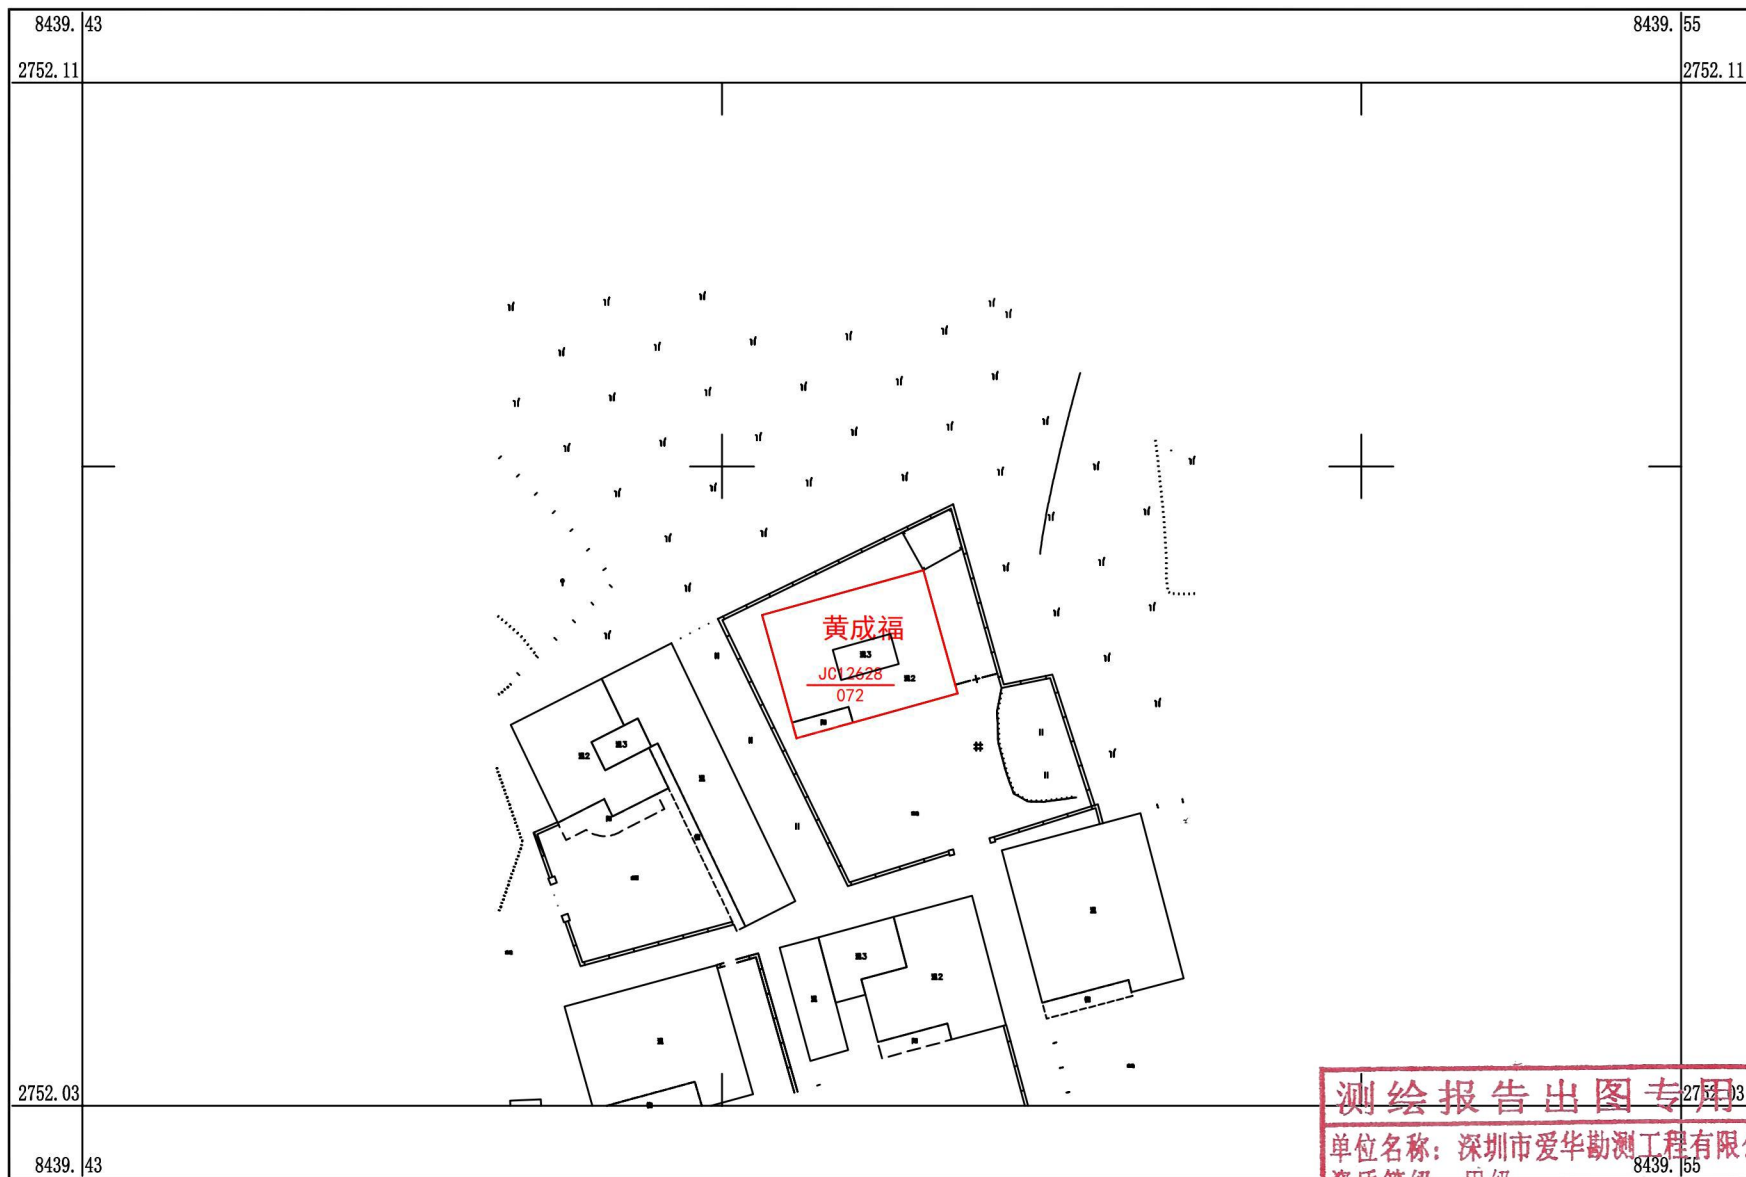

2000 国家大地坐标系, 1985 国家高程基准, 等高距 1 米, 中央子午线 114 度  
GBT 20257.1-2007 国家基本比例尺地图图式第 1 部分  
1:500, 1:1000, 1:2000 地形图图式 m10 5 0 10 20 30 40m  
2022 年 11 月制图

附注: 测量员: 罗龙雨

测绘报告出图专用章

单位名称: 深圳市爱华勘测工程有限公司

资质等级: 甲级

测绘员: 罗龙雨 检查员: 聂金韬

资质证书编号: 44000170

国家测绘地理信息局监制