


乳源县一六镇罗屋村委会上南杨屋村宅基地和集体建设用地房地一体确权登记调查结果及首次登记公示明细表



序号	宗地代码	权利人	不动产单元号	宅基地面积	房屋幢号	总套数	总层数	所在层	房屋结构	竣工时间	建筑面积	共有面积	超出		备注
													土地	房屋	
1	JC10294	杨宪先、杨年辉	440232007002JC10294F00010001	115.13	1幢	1	3	1-3	混合	2018/10/1	232.49	0.00			杨宪先、杨年辉共同共有

# 乳源县房地一体一六镇罗屋村委会上南杨屋村公示图

2748.392-38438.490

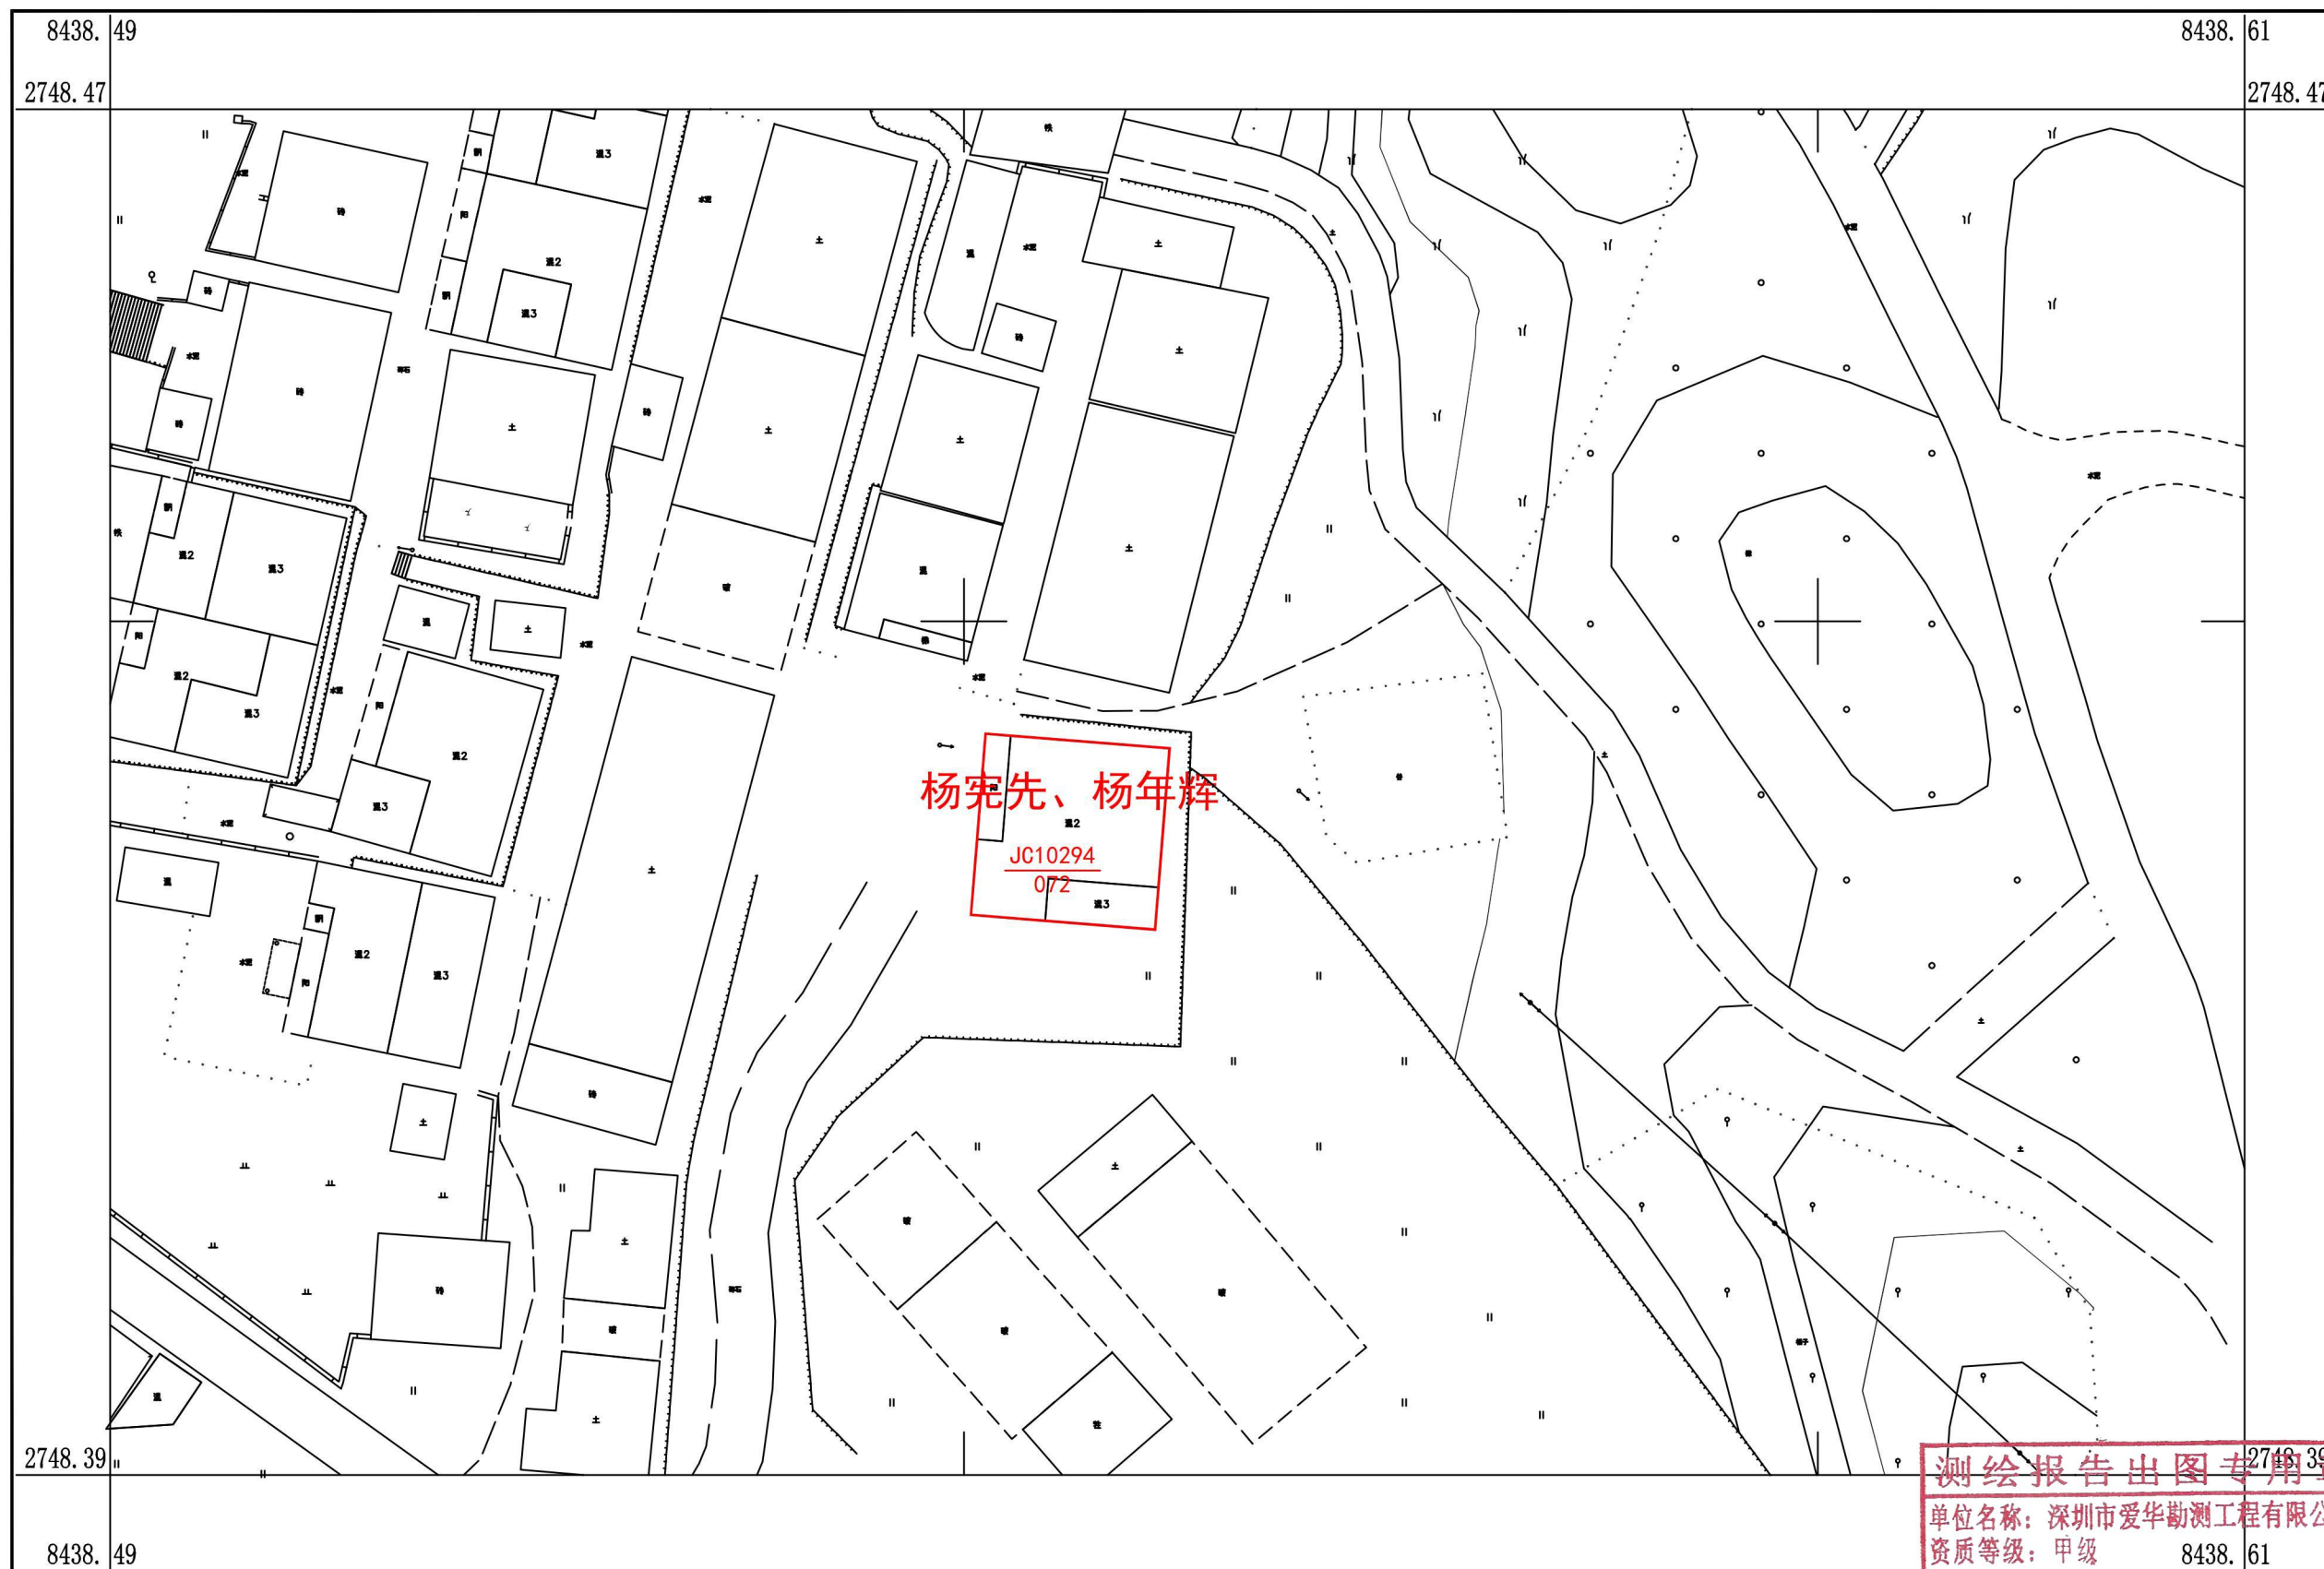

深圳市爱华勘测工程有限公司

2000 国家大地坐标系, 1985 国家高程基准, 等高距 1 米, 中央子午线 114 度  
GBT 20257.1-2007 国家基本比例尺地图图式第 1 部分  
1:500, 1:1000, 1:2000 地形图图式  
2022 年 11 月制图

附注: 测量员: 罗龙雨 绘图员

1:500

