

乳源县大桥镇新谷村委会江家村宅基地和集体建设用地房地一体确权登记调查结果及首次登记公示明细表

序号	宗地代码	权利人	不动产单元号	宅基地面积	房屋幢号	总套数	总层数	所在层	房屋结构	建筑面积	共有面积	超出合法面积		备注
												土地	房屋	
1	JC10205	江桦华	440232001012JC10205F00010001	51.60	1幢	1	1	1	混合结构	78.01	0.00	44.2	0.55	

乳源县大桥镇新谷村委会江家村公示图


单位: m.m²

宗地编号: 440232001012JC10205

土地权利人: 江杵华

所在图幅号: 2766.60-38408.25

宗地面积: 51.60 m²

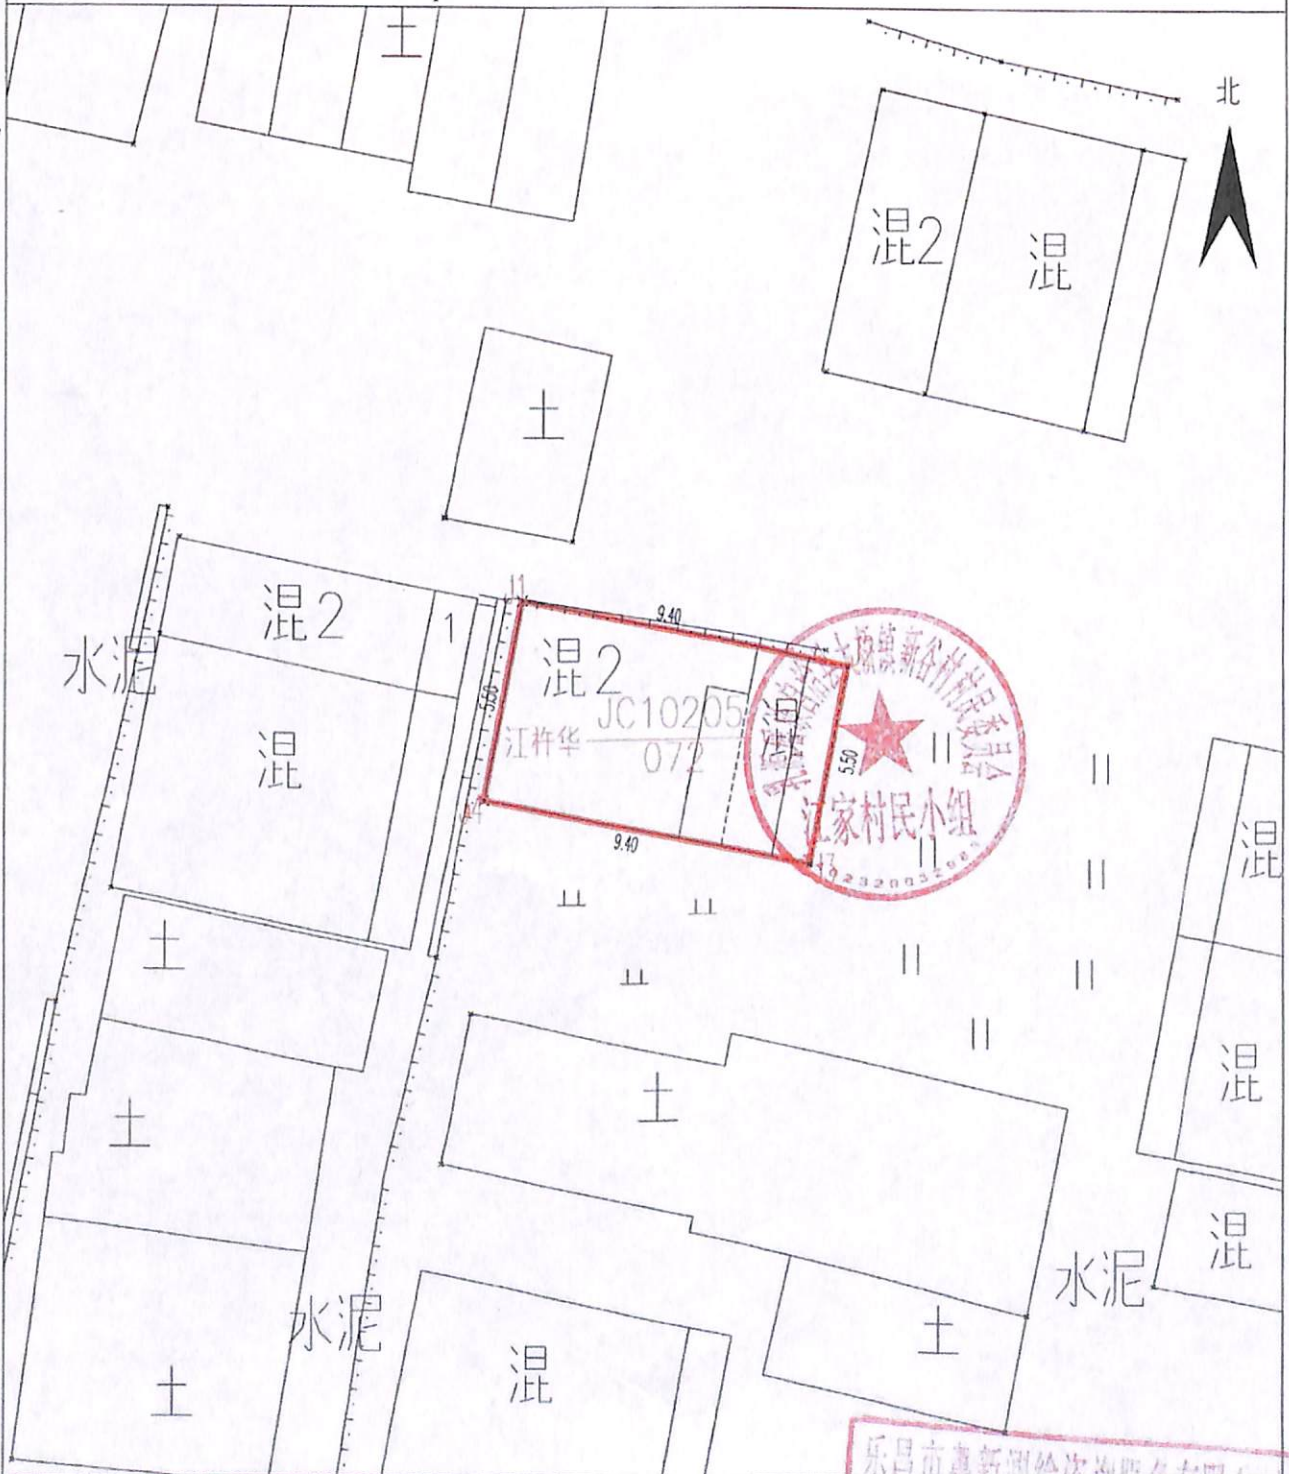

乐昌市粤新测绘技术咨询服务有限公司

2019年12月解析法测绘界址点

1:200

绘图日期: 2020年03月16日

审核日期: 2020年03月19日

乐昌市粤新测绘技术咨询服务有限公司
资料章 (绘图员: 陈玉发
式图咨字 4 审核员: 李宇
0535