

# 乳源县桂头镇杨溪村委会公示图


单位: m. m<sup>2</sup>

宗地代码: 440232003001JB11300

土地权利人: 乳源瑶族自治县  
桂头镇杨溪村村  
民委员会

所在图幅号: 2769.00-438.50

宗地面积: 107.30m<sup>2</sup>

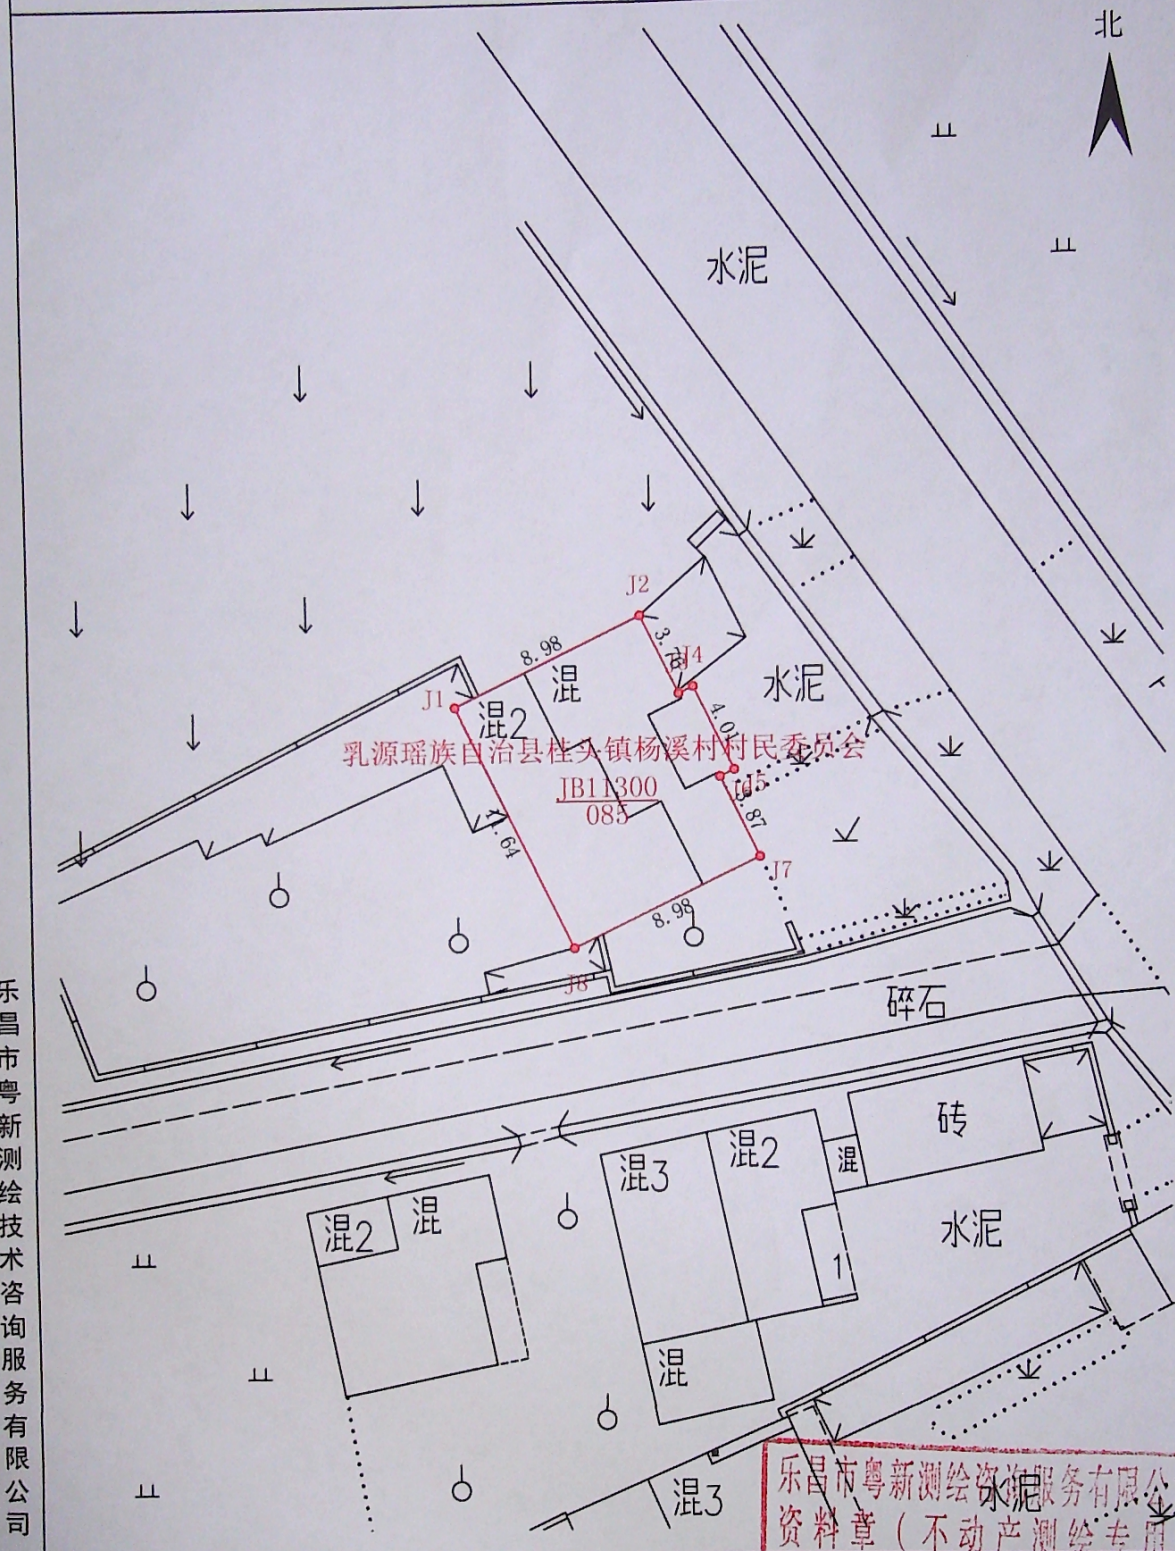

乐昌市粤新测绘技术咨询服务有限公司

2018年12月解析法测绘界址点  
绘图日期: 2020年04月21日  
审核日期: 2020年04月24日

1:300

乐昌市粤新测绘技术咨询服务有限公司  
资料章 (不动产测绘专用)  
丙测资字 442 (155)  
绘图员: 朱婷  
审核员: 李宇