

乳源县乳城镇新民村委文屋村宅基地和集体建设用地房地一体确权登记调查结果及首次登记公示明细表

序号	宗地代码	权利人	不动产单元号	宅基地面积	房屋幢号	总套数	总层数	所在层	房屋结构	建筑面积	共有面积	超出合法面积		备注
												土地	房屋	
1	JC12810	文慧礼	440232006008JC12810F00010001	170.69	1幢	1	3	1-3	钢筋混凝土结构	369.03	0.00	50.69	69.03	
2	JC12811	文细兴	440232006008JC12811F00010001	95.83	1幢	1	3	1-3	混合结构	229.91	0.00			
3	JC12809	文亚荣	440232006008JC12809F00010001	96.60	1幢	1	1	1	混合结构	90.50	0.00			
4	JC12807	文华	440232006008JC12807F00010001	89.30	1幢	1	2	1-2	混合结构	180.55	0.00			
5	JC12851	文新和	440232006008JC12851F00010001	128.26	1幢	1	3	1-3	混合结构	264.33	0.00	8.26		
6	JC12816	文湖南	440232006008JC12816F00010001	94.97	1幢	1	2	1-2	混合结构	180.26	0.00			
7	JC12815	叶亚娣	440232006008JC12815F00010001	132.93	1幢	1	3	1-3	混合结构	271.70	0.00	12.93		
8	JC12850	文桥养	440232006008JC12850F00010001	105.20	1幢	1	1	1	混合结构	90.47	0.00			
9	JC12849	文亚胜	440232006008JC12849F00010001	102.13	1幢	1	1	1	混合结构	89.86	0.00			
10	JC12841	文小清	440232006008JC12841F00010001	45.20	1幢	1	1	1	混合结构	38.76	0.00			
11	JC12805	文新汉	440232006008JC12805F00010001	97.28	1幢	2	3	1	混合结构	76.21	52.96			文新汉、文亚平共有
12	JC12805	文亚平	440232006008JC12805F00010002					2		81.87				
13	JC12806	文神娣	440232006008JC12806F00010001	48.29	1幢	1	1	1	混合结构	41.00	0.00			
14	JC12830	文礼祥	440232006008JC12830F00010001	137.58	1幢	1	1	1	混合结构	121.73	0.00	17.58		
15	JC12804	文细灵	440232006008JC12804F00010001	121.85	1幢	1	3	1-3	混合结构	264.51	0.00	1.85		
16	JC12808	文亚雪	440232006008JC12808F00010001	90.03	1幢	1	3	1-3	混合结构	192.60	0.00			
17	JC12812	文慧胜	440232006008JC12812F00010001	97.63	1幢	1	3	1-3	混合结构	217.93	0.00			
18	JC12803	文东城	440232006008JC12803F00010001	77.05	1幢	1	3	1-3	混合结构	164.14	0.00			
19	JC12821	文亚扬	440232006008JC12821F00010001	147.28	1幢	1	2	1-2	混合结构	279.02	0.00	27.28		
20	JC12820	文志青	440232006008JC12820F00010001	127.93	1幢	1	4	1-4	混合结构	391.25	0.00	7.93	1.25	
21	JC12824	文东有、文松有	440232006008JC12824F00010001	115.03	1幢	1	1	1	混合结构	103.93	0.00			文东有、文松有共有
22	JC12825	文裕锋	440232006008JC12825F00010001	123.82	1幢	1	3	1-3	混合结构	253.70	0.00	3.82		
23	JC12822	文岳锋	440232006008JC12822F00010001	109.52	1幢	1	3	1-3	混合结构	232.64	0.00			
24	JC14419	莫继华	440232006008JC14419F00010001	185.84	1幢	4	2	1	混合结构	70.43	60.50			莫继华、郑石秀、莫影贱、张月兰共有
25	JC14419	郑石秀	440232006008JC14419F00010002					1		70.43				
26	JC14419	莫影贱	440232006008JC14419F00010003					2		75.48				
27	JC14419	张月兰	440232006008JC14419F00010004					2		75.48				



乳源县乳城镇新民村委文屋村“房地一体”公示图

2741.44-430.86



乳源瑶族自治县国土资源局综合服务中心

2000国家大地坐标系, 1985国家高程基准, 等高距1米, 中央子午线114度。
GB/T 20257.1-2007 国家基本比例尺地图图式 第1部分:
1:500, 1:1000, 1:2000 地形图图式。
2019年12月制图。


1:600

测量员: 王碧球 绘图员: 许勇强 检查员: 赵文聪



乳源县乳城镇新民村委细井村“房地一体”公示图

2742.89-431.02

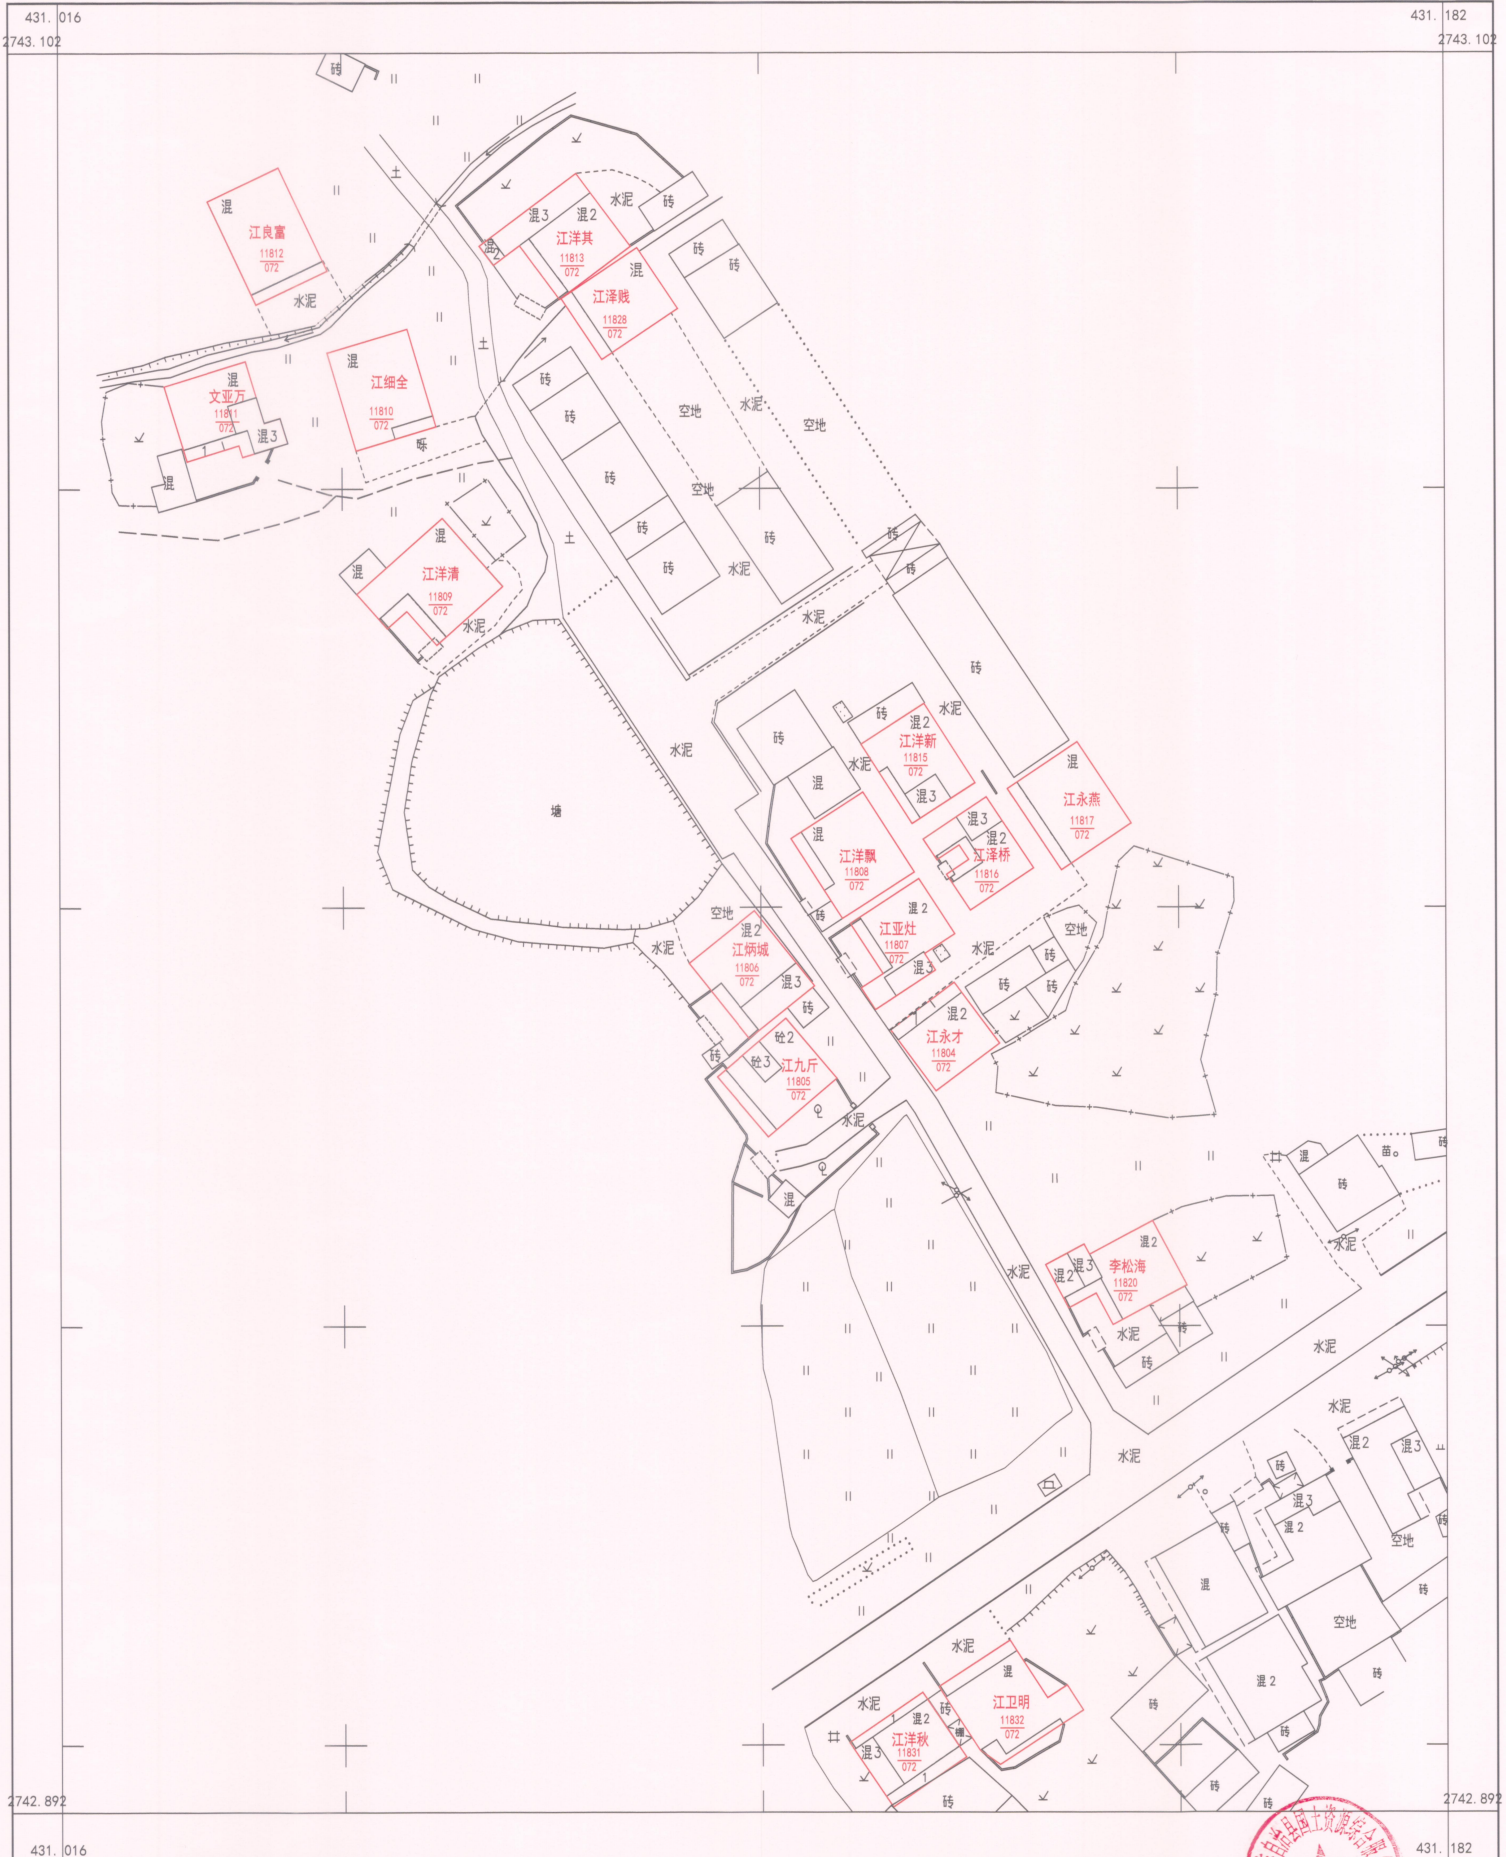

乳源瑶族自治县国土资源局综合服务中心

2000国家大地坐标系, 1985国家高程基准, 等高距1米, 中央子午线114度
 GBT 20257.1-2007 国家基本比例尺地图图式 第1部分
 1:500, 1:1000, 1:2000 地形图图式。
 2019年12月制图。

1:500


 测量员: 王碧球
 绘图员: 许勇强
 检查员: 赵文聪