


乳源县大桥镇中冲村委会中冲村、二组、三组、四组“房地一体”公示图

409.152
2773.937

409.460
2773.937

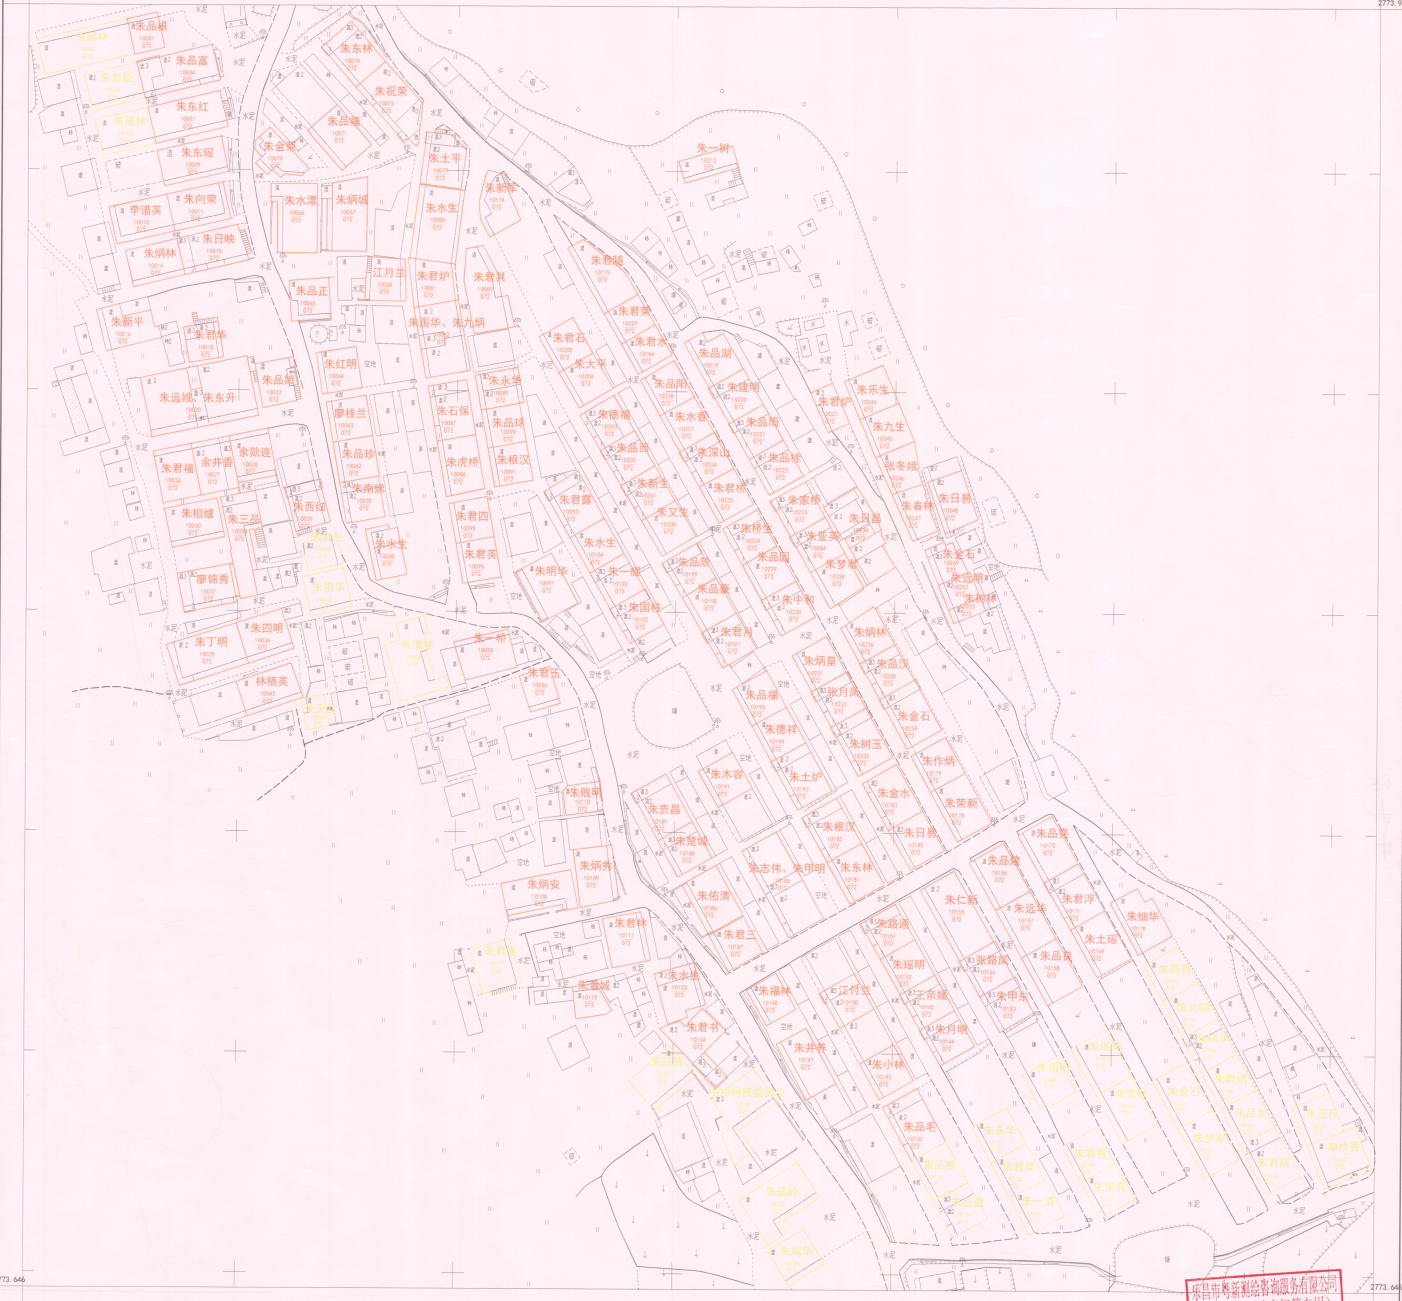

乐昌市粤新测绘技术有限公司
2773.646

2000国家大地坐标系; 1985国家高程基准; 等高距1米; 中央子午线114度;
GB/T 20257.1-2007 国家基本比例尺地图图式 第1部分;
1:500, 1:1000, 1:2000 地形图图式;
2019年9月制图。

1:500

409.460
2773.646


乐昌市粤新测绘技术有限公司
资料章 (不动产权属专用)

4420555

制图员: 黄晓 检查员: 钟丹丹 一审员: 李宇

乳源县大桥镇中冲村委会中冲村四组、五组“房地一体”公示图

2773.49-409.59

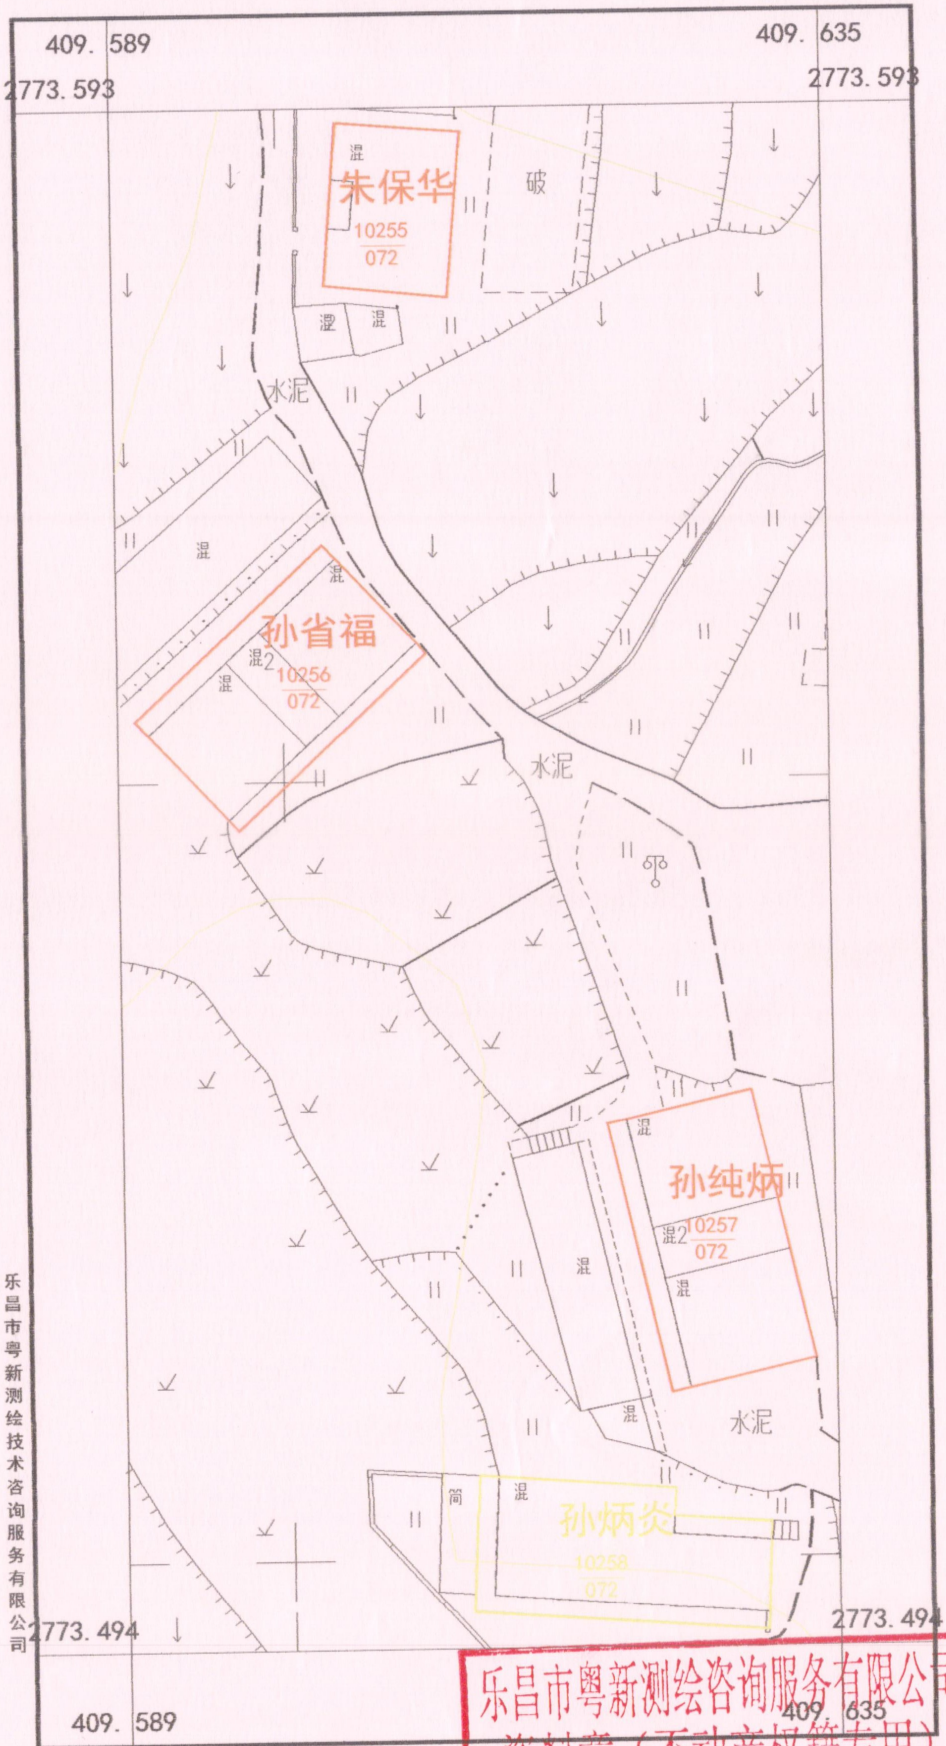

乐昌市粤新测绘技术服务有限公司

乐昌市粤新测绘技术服务有限公司
 资料章 (不动产权籍专用)
 丙测资字 4420555

2000国家大地坐标系, 1985国家高程基准, 等高距1米, 中央子午线114度
 GB/T 20257.1-2007 国家基本比例尺地图图式 第1部分:
 1:500, 1:1000, 1:2000 地形图图式。
 2019年9月制图。