



# 乳源县大桥镇红云村委会塘尾角村“房地一体”公示图

2770.24-412.00



乐昌市新测绘技术咨询有限公司

2000国家大地坐标系, 1985国家高程基准, 等高距1米, 中央子午线114度。  
GB/T 20257.1-2007 国家基本比例尺地图图式 第1部分:  
1:500, 1:1000, 1:2000 地形图图式。  
2019年9月制图。

1:500

测图员: 刘耀文 绘图员: 刘文 审核员: 李春

乐昌市新测绘技术咨询有限公司  
资料章 (不动产权籍专用)  
内附页号 4420555

乳源县大桥镇红云村委会王家村“房地一体”公示图一  
2769.51-411.42



乐昌市粤新测绘技术咨询有限公司

2000国家大地坐标系, 1985国家高程基准, 等高距1米, 中央子午线114度。  
GB/T 20257.1-2007 国家基本比例尺地图图式 第1部分:  
1:500, 1:1000, 1:2000 地形图图式。  
2019年9月制图。

1:500

测量员: 刘晓文 绘图员: 李宇 审核员: 李宇

乐昌市粤新测绘技术咨询有限公司  
资料章(不动产权籍专用)  
内测资字 4420555

乳源县大桥镇红云村委会王家村“房地一体”公示图二  
2769.33-411.47



乐昌市新测绘技术咨询服务有限公司

2000国家大地坐标系, 1985国家高程基准, 等高距1米, 中央子午线114度。  
GB/T 20257.1-2007 国家基本比例尺地图图式 第1部分:  
1:500, 1:1000, 1:2000 地形图图式。  
2019年9月制图。


1:500

测量员: 刘晓文 | 绘图员: 钟文 | 检查员: 李宇

乐昌市新测绘咨询有限公司  
资料章 (不动产权属专用)  
内测资字 4420555

# 乳源县大桥镇红云村委会下马村“房地一体”公示图

2769.13-411.23

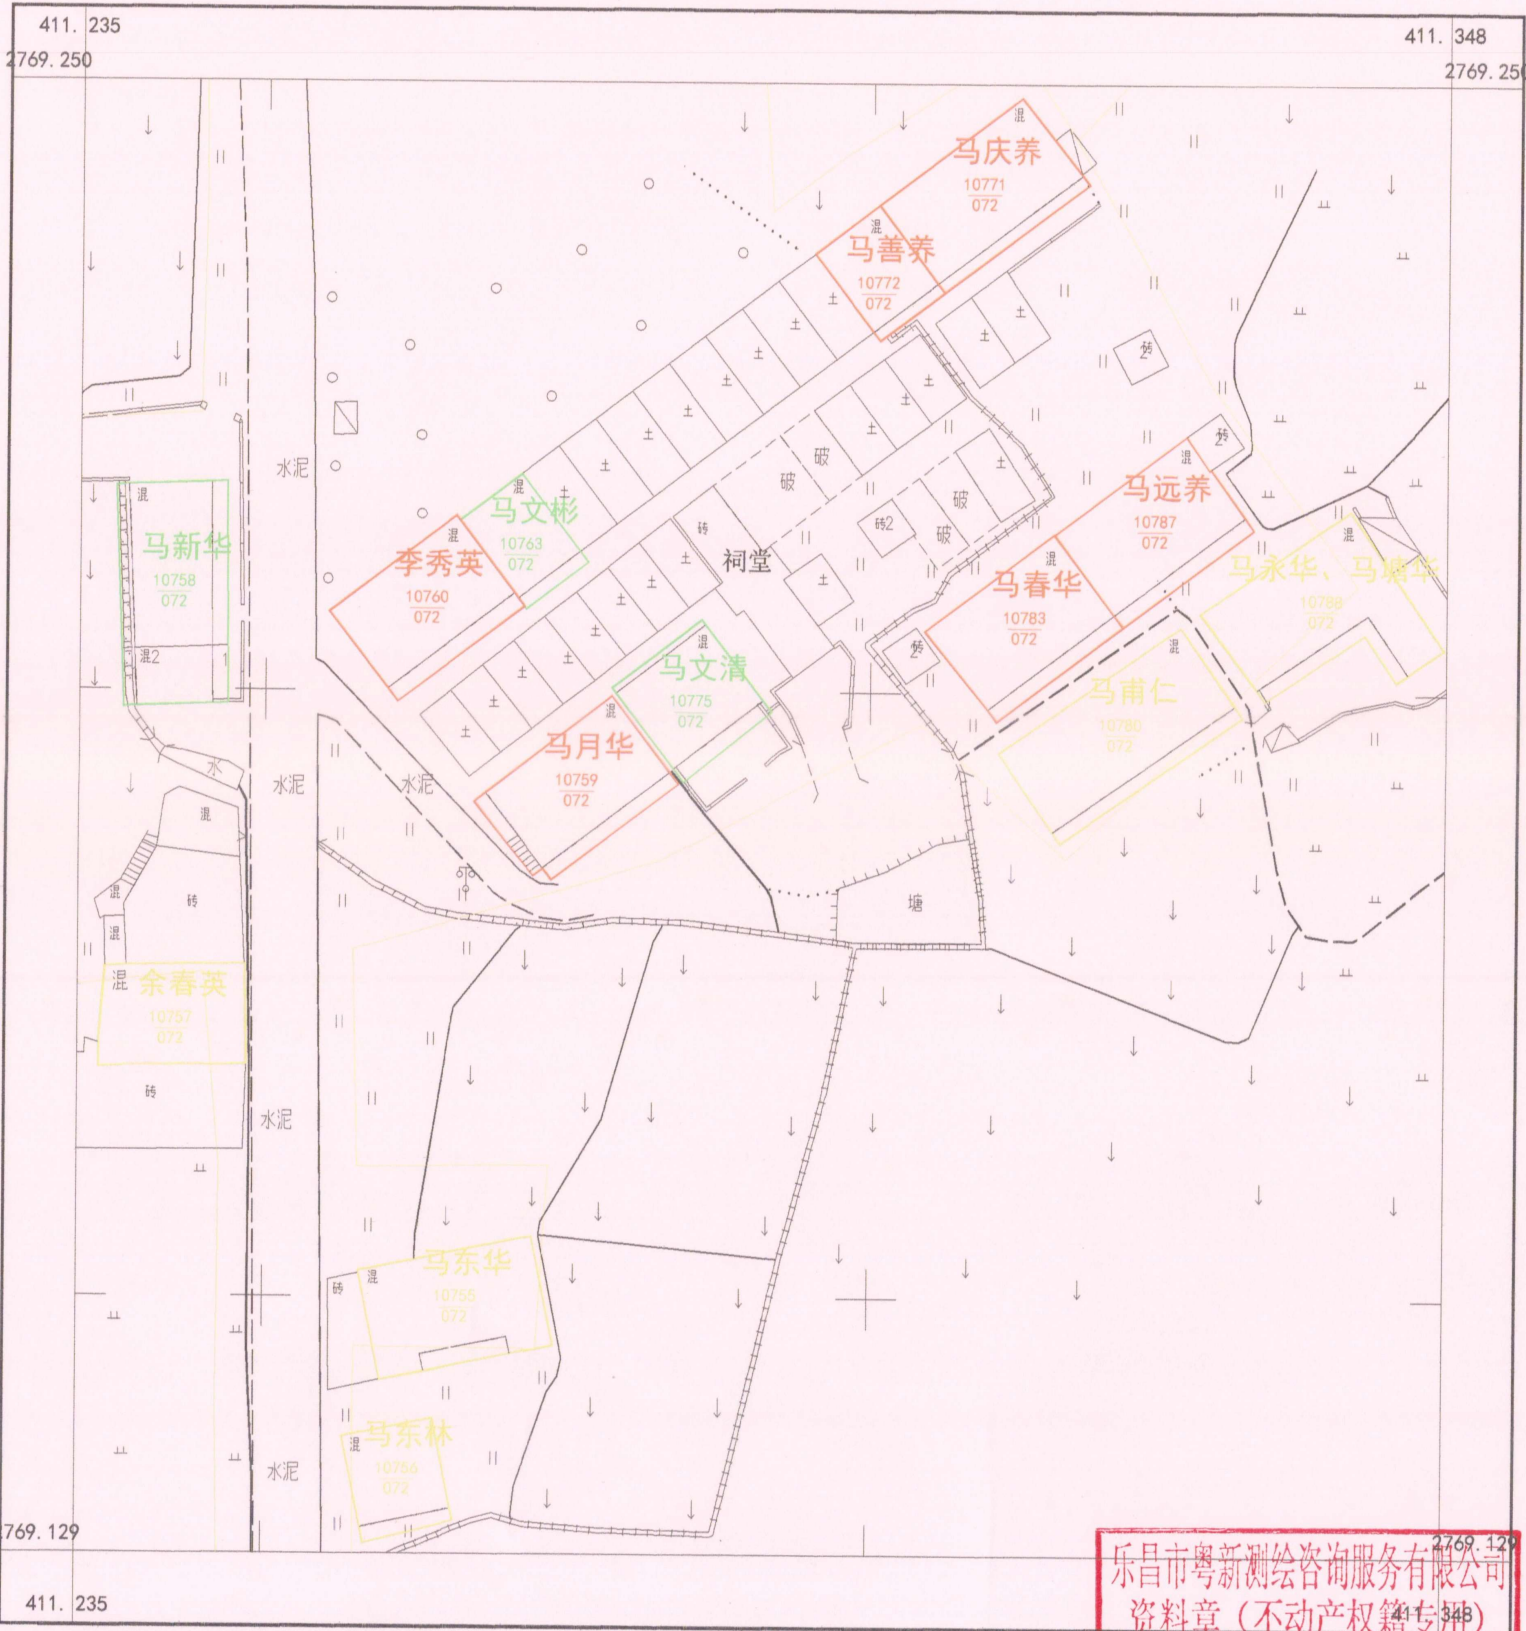

乐昌市粤新测绘技术咨询有限公司

乐昌市粤新测绘技术咨询有限公司  
资料章 (不动产权籍专用)  
图测资字 4480555

2000国家大地坐标系, 1985国家高程基准, 等高距1米, 中央子午线114度。  
GBT 20257.1-2007 国家基本比例尺地图图式 第1部分: 1:500, 1:1000, 1:2000 地形图图式。  
2019年9月制图。

测量员: 刘晓文

绘图员: 钟文 检查员: 李宇