


乳源县一六镇团结村委会简屋移民村“房地一体公示图二”
2749.84-38436.06

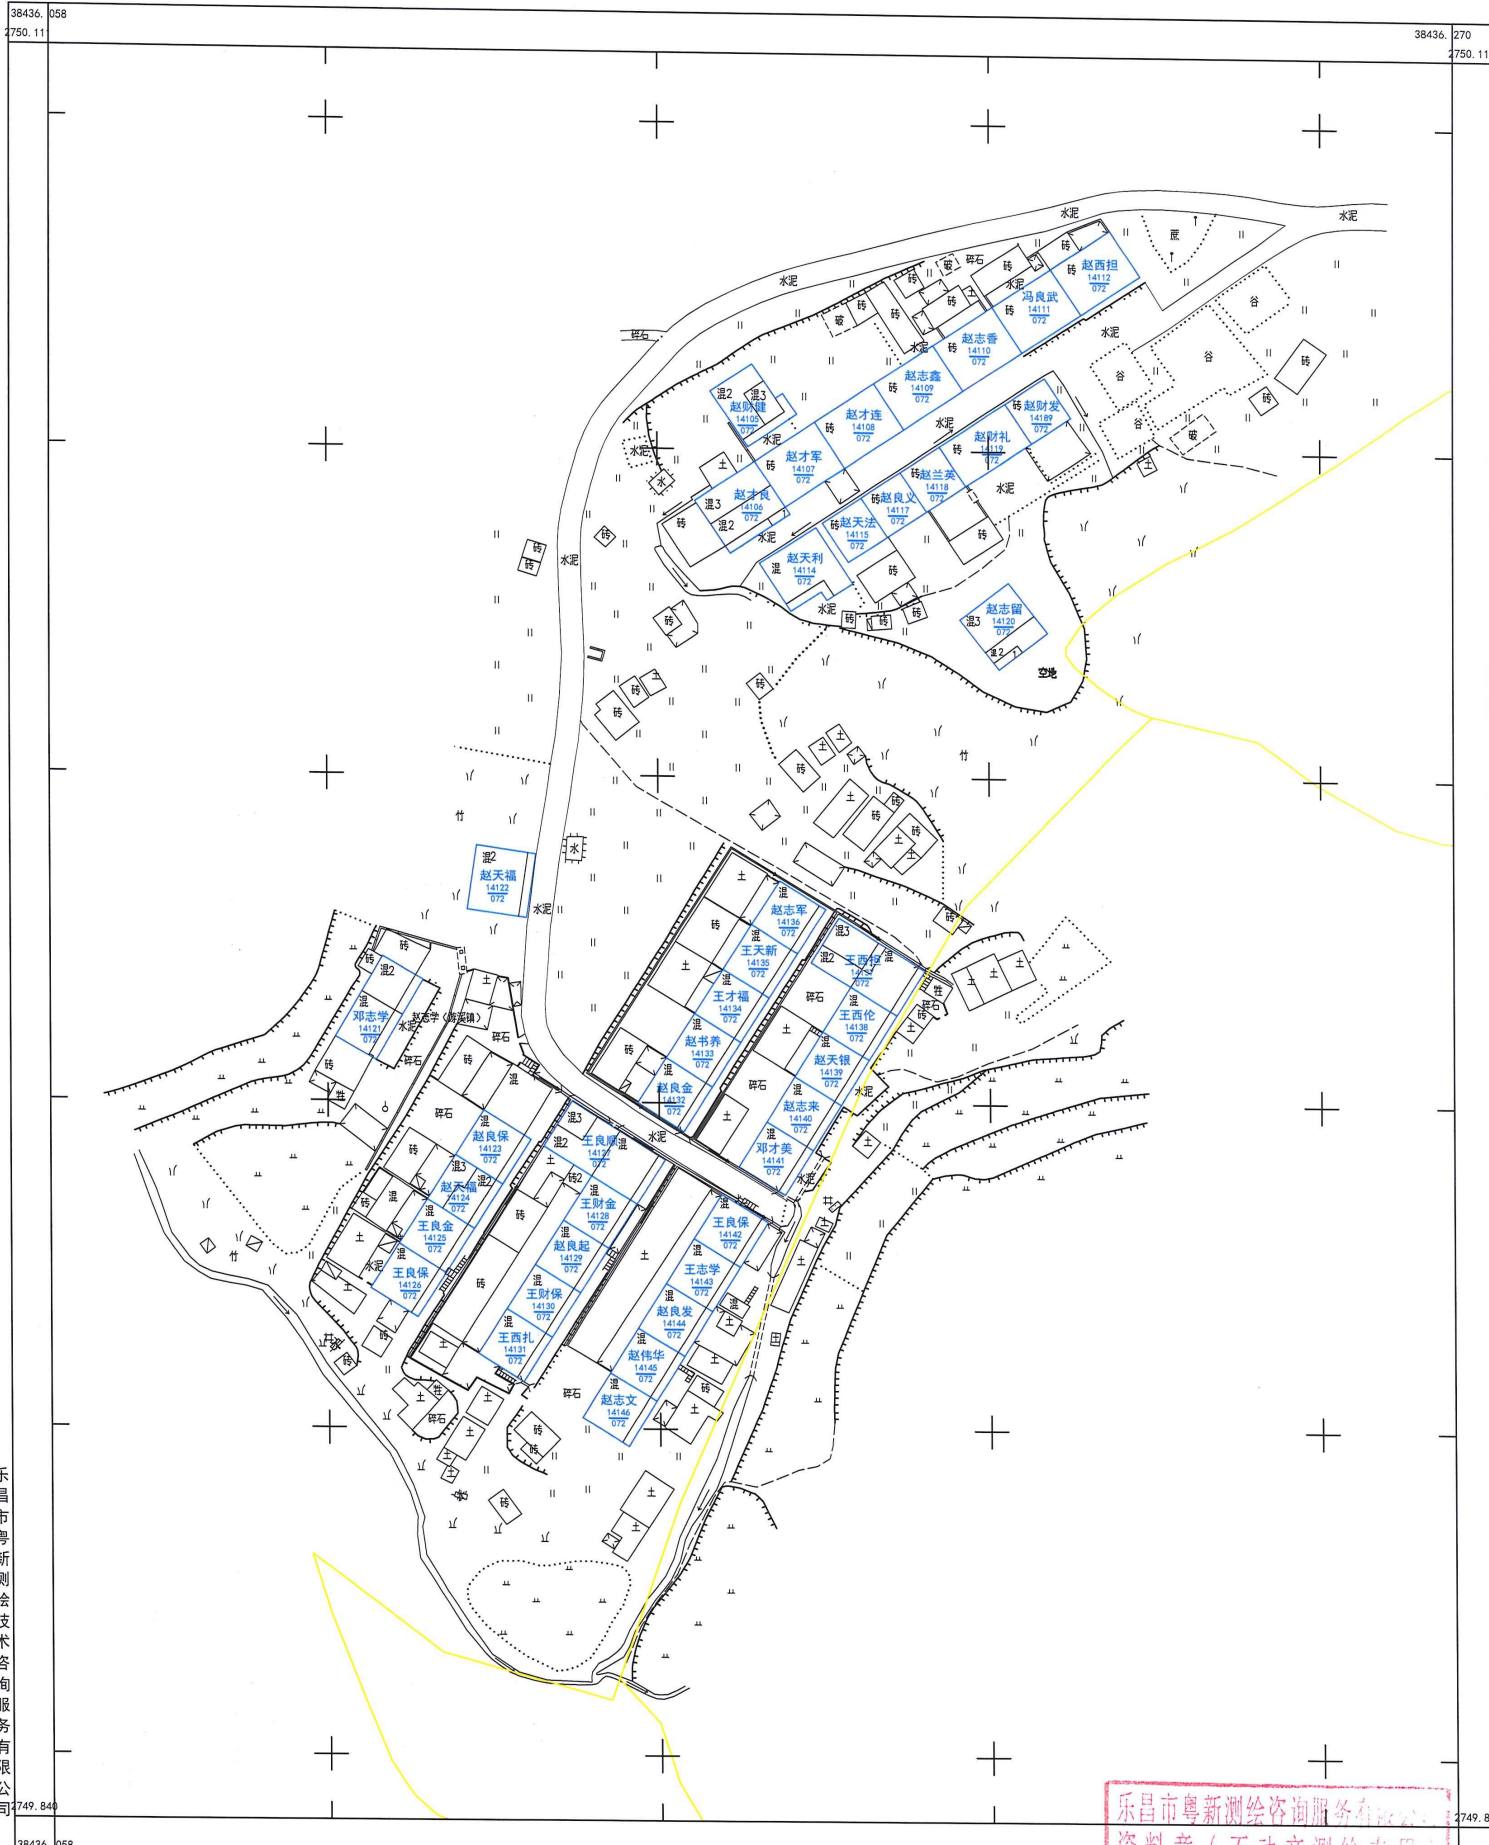

乐昌市粤新测绘技术咨询有限公司

乐昌市粤新测绘技术咨询有限公司
资料章 (不动产测绘专用)
丙测资字 4420555
测量员: 罗盛 绘图员: 朱婧 检查员: 李宇

2000国家大地坐标系, 1985国家高程基准, 等高距1米, 中央子午线114度。
GBT 20257.1-2007 国家基本比例尺地图图式 第1部分:
1:500, 1:1000, 1:2000 地形图图式。
2020年7月制图。

1:800

乳源县一六镇团结村委会简屋移民村“房地一体公示图一”

2750.24-38436.88



乐昌市粤新测绘技术咨询有限公司

2000国家大地坐标系, 1985国家高程基准, 等高距1米, 中央子午线114度。
 GBT 20257.1-2007 国家基本比例尺地图图式 第1部分:
 1:500, 1:1000, 1:2000 地形图图式。
 2020年7月制图。

测量员: 罗盛 绘图员: 朱婷 检查员: 李宇
 乐昌市粤新测绘 38436.992
 资料章(不动产测绘专用)
 丙测资字 4420555