


乳源县必背镇半坑村委会南坑、杨梅排、细初坑村“房地一体”公示图
2766.66-38422.16

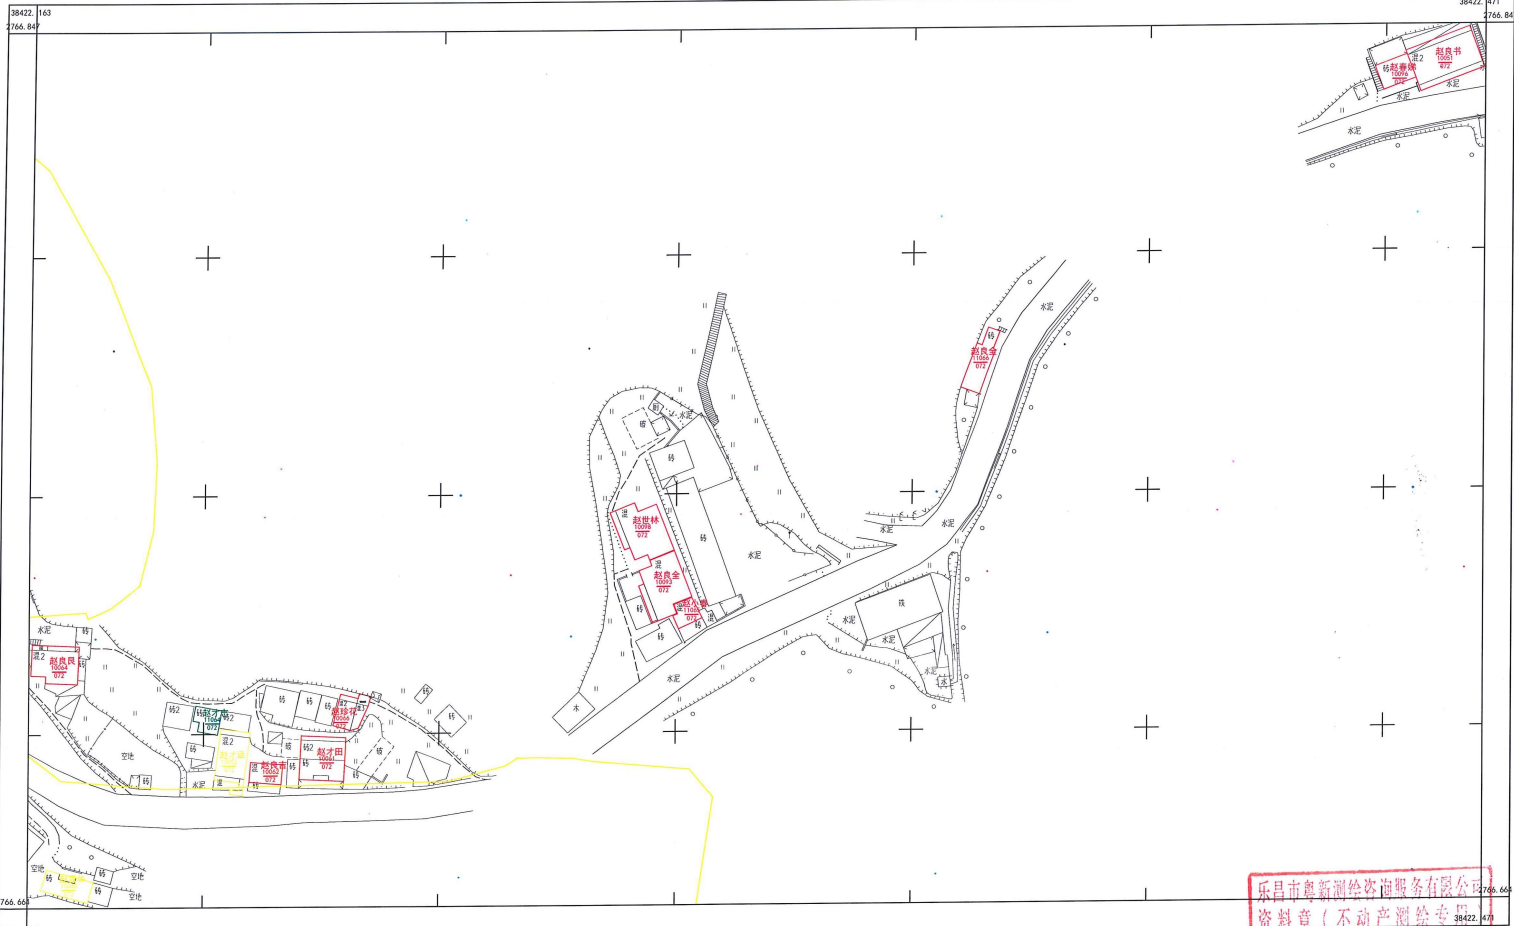


乐昌市粤新测绘技术咨询服务有限公司

乐昌市粤新测绘技术咨询服务有限公司
资料章(不动产测绘专用)
丙测资字[2020]第003号

38422.163
2766.66
2000国家大地坐标系, 1985国家高程基准, 等高距1米, 中央子午线114度。
GB 20257.1-2007 国家基本比例尺地图图式 第1部分:
1:500, 1:1000, 1:2000 地形图图式。
2020年7月制图。

1:800

乳源县必背镇半坑村委会南坑村“房地一体”公示图
2766.16-38423.55

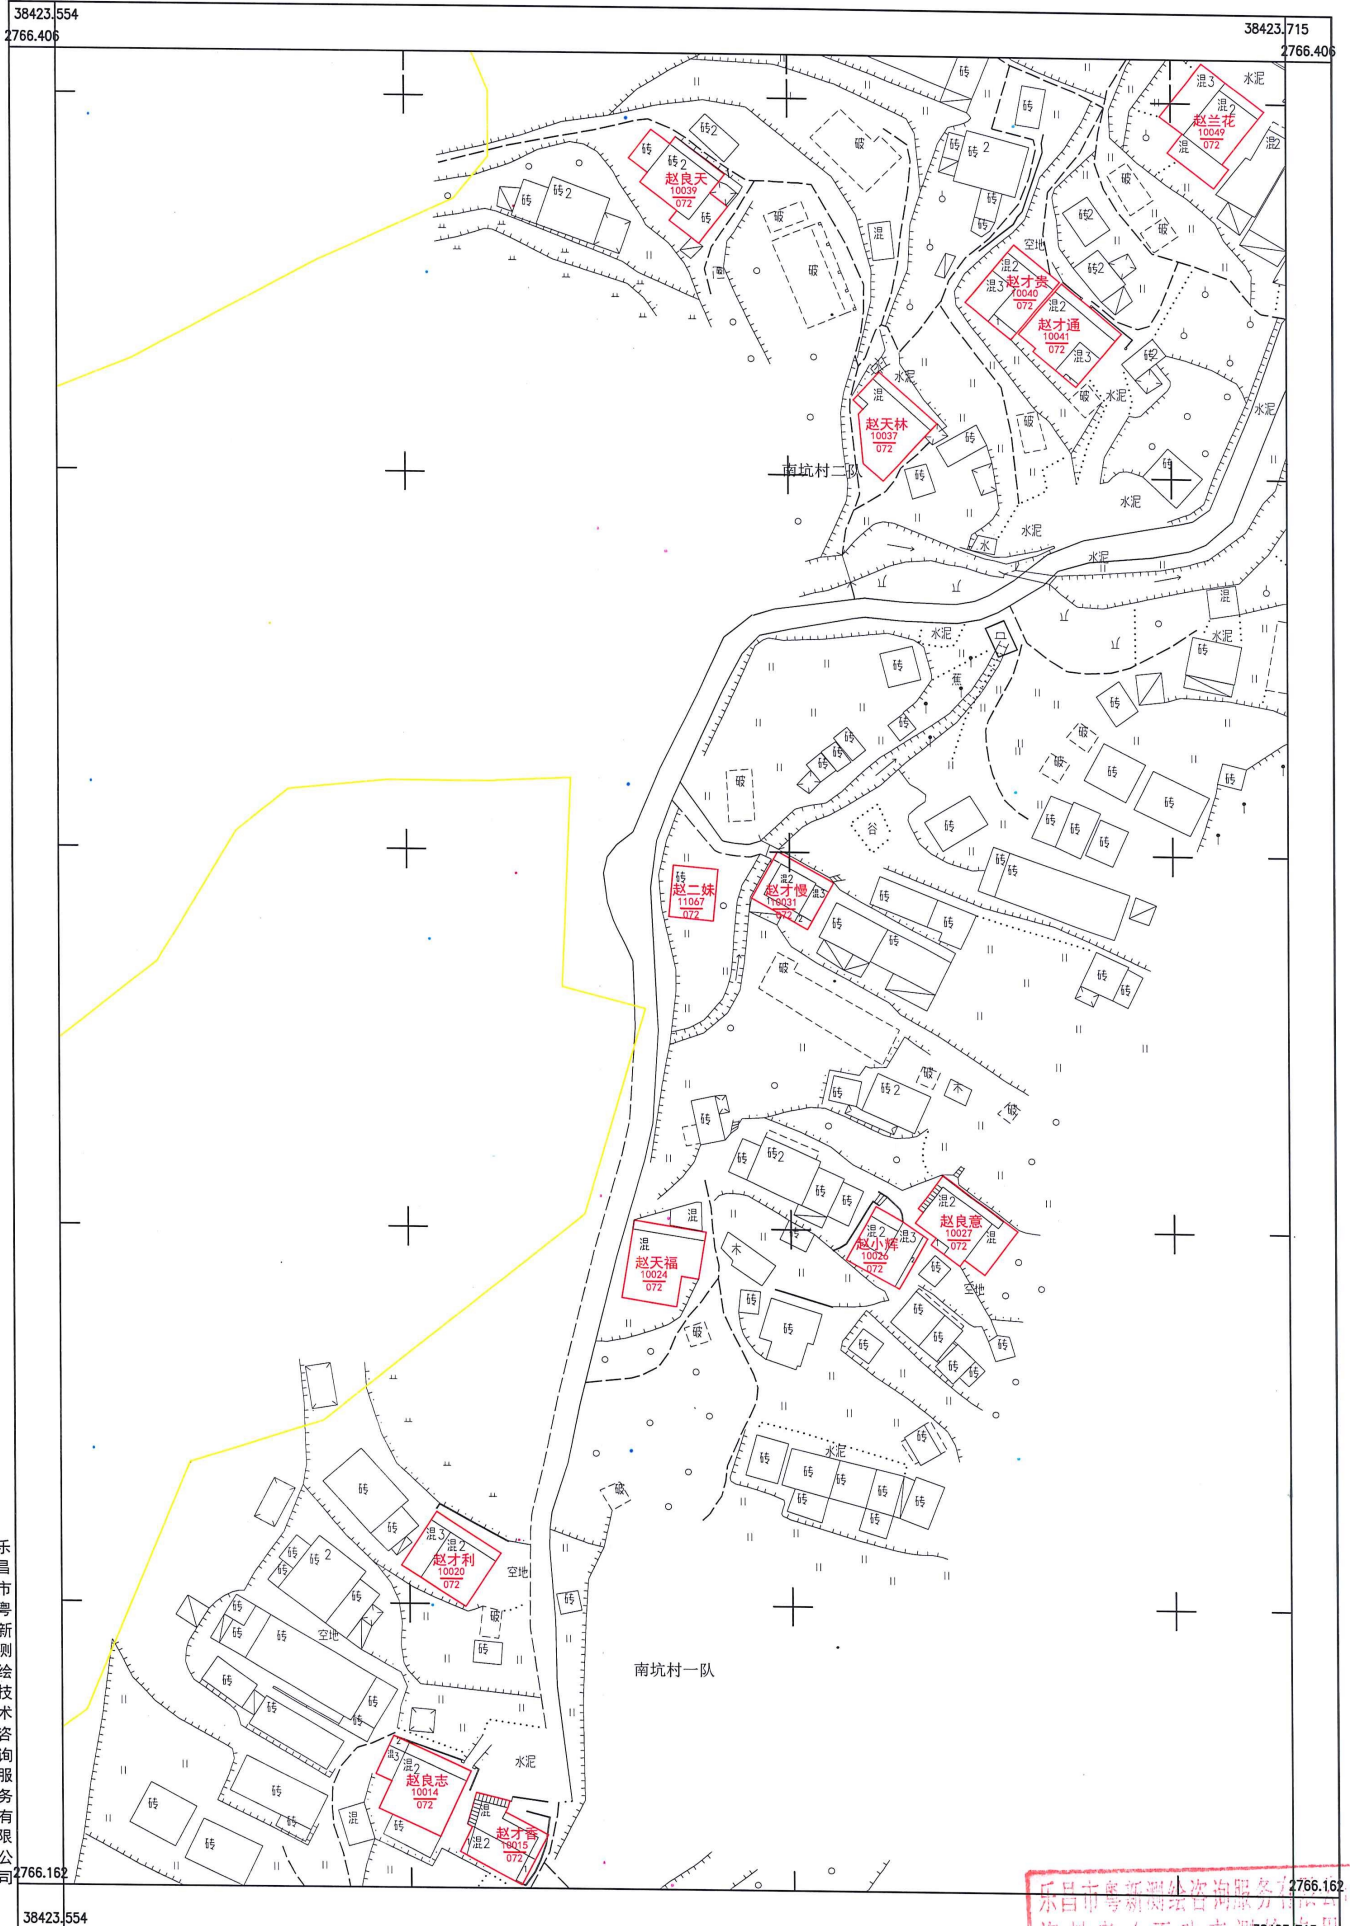

乐昌市粤新测绘技术咨询有限公司

2000国家大地坐标系, 1985国家高程基准, 等高距1米, 中央子午线114度。
GBT 20257.1-2007 国家基本比例尺地图图式 第1部分:
1:500, 1:1000, 1:2000 地形图图式。
2020年7月制图。

1:700

测量员: 邓正阳 绘图员: 刘乐 检查员: 李宇

