



乳源县洛阳镇半星村委会大坪村宅基地和集体建设用地房地一体确权登记调查结果及首次登记公示明细表

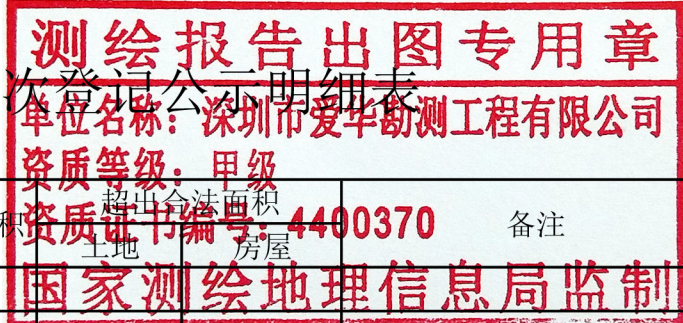

序号	宗地代码	权利人	不动产单元号	宅基地面积	房屋幢号	总套数	总层数	所在层	房屋结构	竣工时间	建筑面积	共有面积	备注
1	JC00035	肖亚东	440232008020JC00035F00010001	114.37	1幢	1	1	1	砖木	1998/08/01	114.37	0.00	
2	JC00036	李钧	440232008020JC00036F00010001	105.14	1幢	1	1	1	混合	2014/10/01	111.13	0.00	
3	JC00037	李泗城	440232008020JC00037F00010001	104.54	1幢	1	3	1~3	混合	2014/03/01	210.97	0.00	
4	JC00038	李春年	440232008020JC00038F00010001	86.40	1幢	1	3	1~3	混合	2009/06/01	179.42	0.00	
5	JC00039	李锡养	440232008020JC00039F00010001	102.94	1幢	1	1	1	混合	2009/09/01	90.12	0.00	
6	JC00040	李月红	440232008020JC00040F00010001	92.93	1幢	1	1	1	混合	2019/12/01	81.36	0.00	

乳源县房地一体洛阳镇半星村委会大坪村公示图

2727.672-38404.688

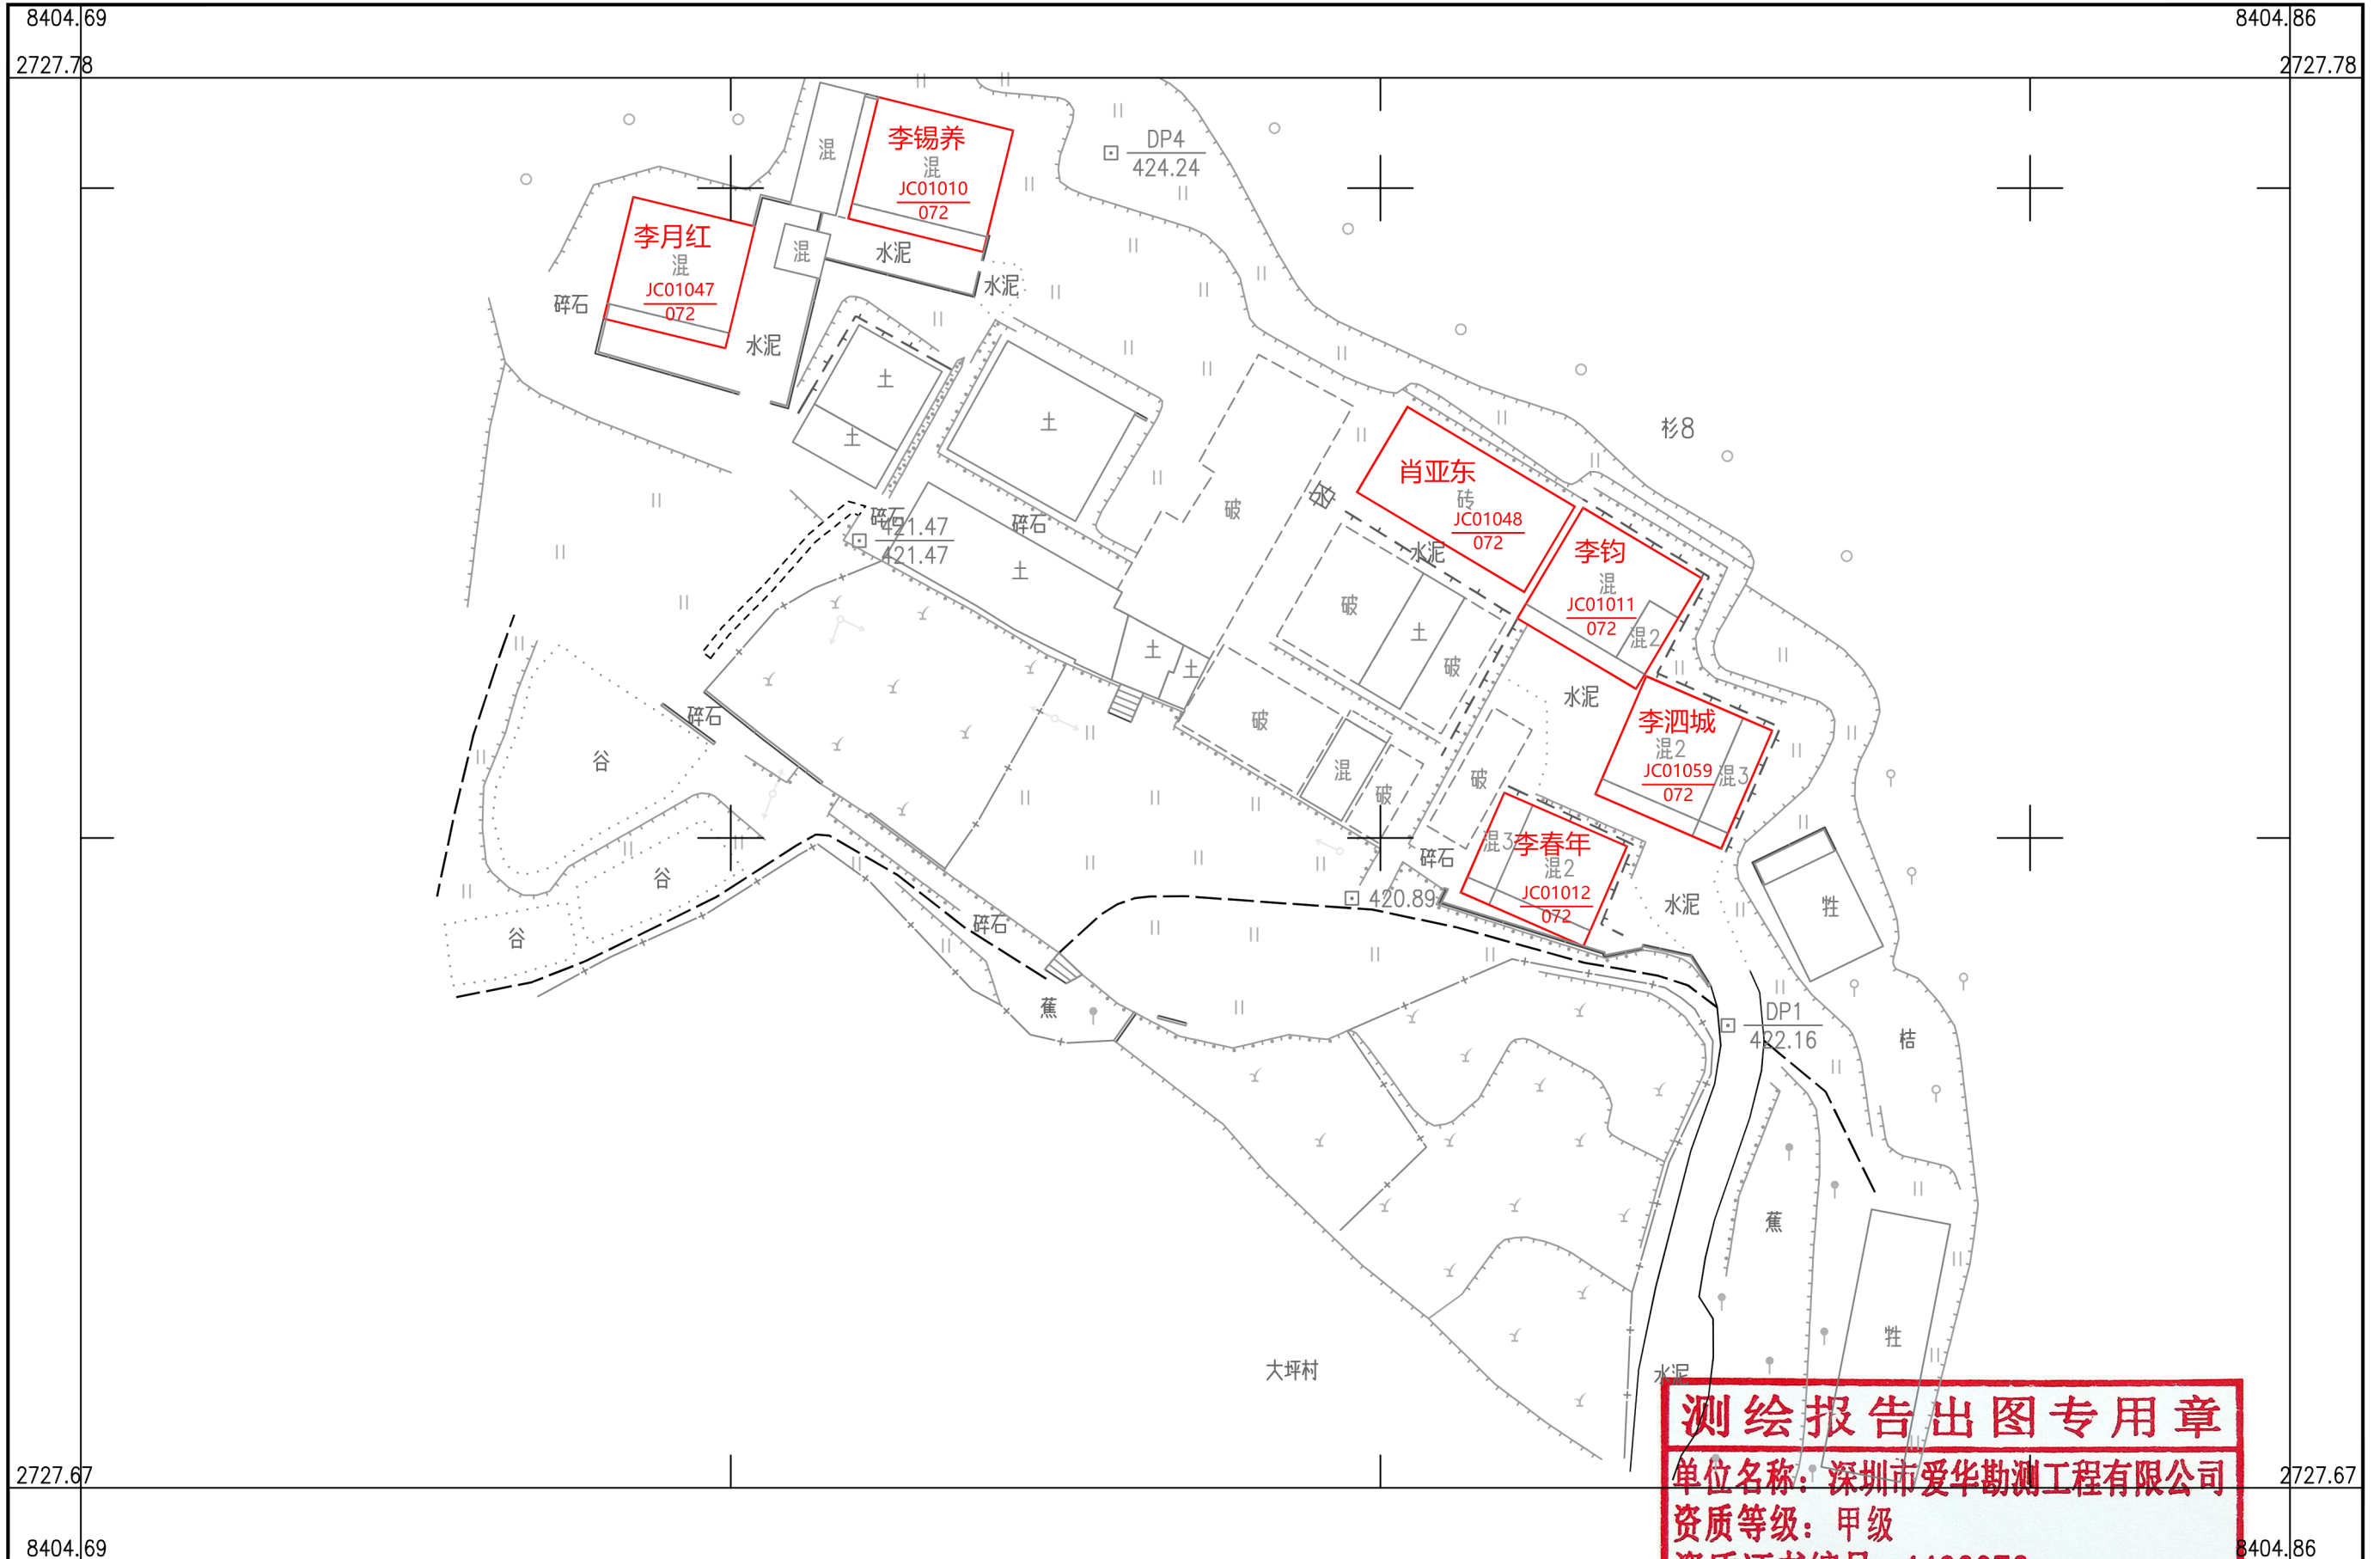

深圳市爱华勘测工程有限公司

测绘报告出图专用章
单位名称：深圳市爱华勘测工程有限公司
资质等级：甲级
资质证书编号：4400370
附注：测量员：钟昌和 绘图员：胡永攀 检查员：段日生
国家测绘地理信息局监制

2000 国家大地坐标系，1985 国家高程基准，等高距 1 米，中央子午线 114 度。
GB/T 20257.1 - 2007 国家基本比例尺地图图式 第 1 部分：
1: 500, 1: 1000, 1: 2000 地形图图式。
2019 年 11 月制图。

1:500

