

乳源县洛阳镇半星村委会横石溪村宅基地和集体建设用地房地一体确权登记调查结果及首次

测绘报告出图专用章


单位名称: 深圳市集华测绘工程有限公司
 资质等级: 甲级
 资质证书编号: 4400370

国家测绘地理信息局监制

序号	宗地代码	权利人	不动产单元号	宅基地面积	房屋幢号	总套数	总层数	所在层	房屋结构	竣工时间	建筑面积	共有面积	备注
1	JC00025	李亚云	440232008020JC00025F00010001	130.27	1幢	1	2	1,2	混合	2006/05/01	177.19	0.00	
2	JC00088	李孙贵	440232008020JC00088F99990001	112.96	1幢	1	3	1~3	混合	2019/12/01	253.02	0.00	

乳源县房地一体洛阳镇半星村委会横石溪村公示图

2726.191-38404.669

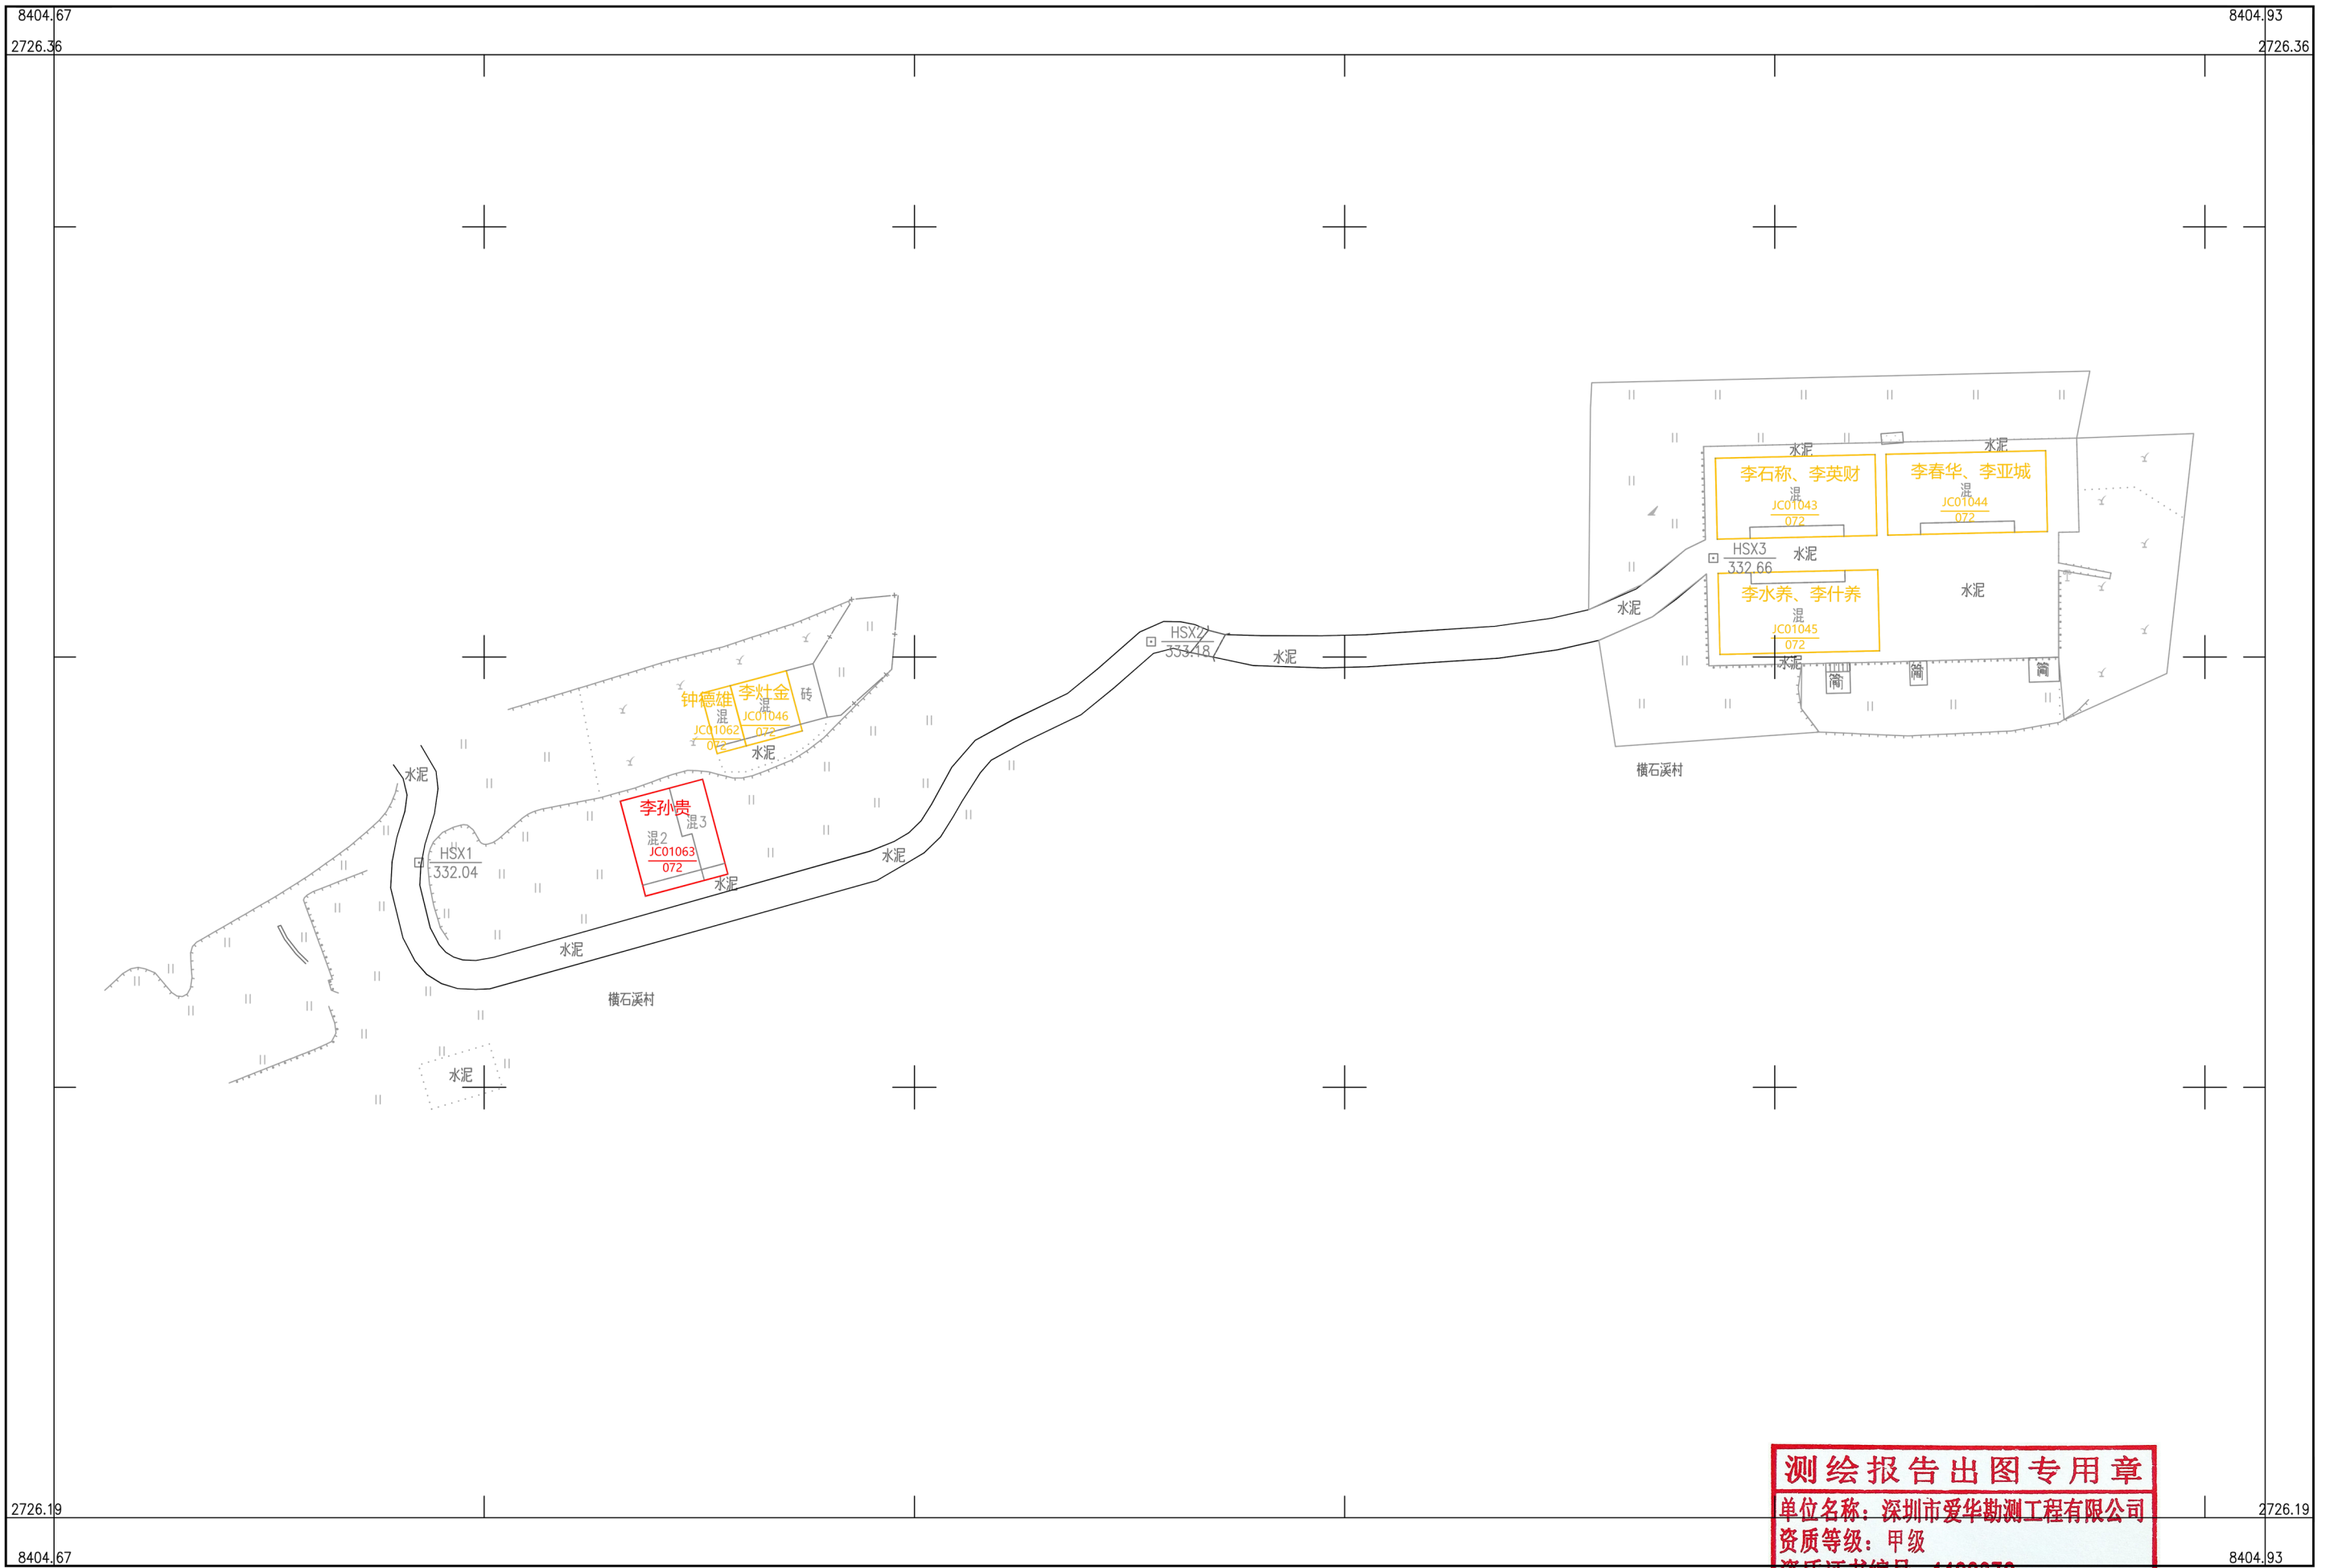

深圳市爱华勘测工程有限公司

测绘报告出图专用章
单位名称：深圳市爱华勘测工程有限公司
资质等级：甲级
资质证书编号：4400370
附注：测量员：钟昌和 绘图员：胡永樊 检查员：段日生
国家测绘地理信息局监制

2000 国家大地坐标系，1985 国家高程基准，等高距 1 米，中央子午线 114 度。
GBT 20257.1 - 2007 国家基本比例尺地图图式 第 1 部分：
1: 500, 1: 1000, 1: 2000 地形图图式。
2019 年 11 月制图。

