


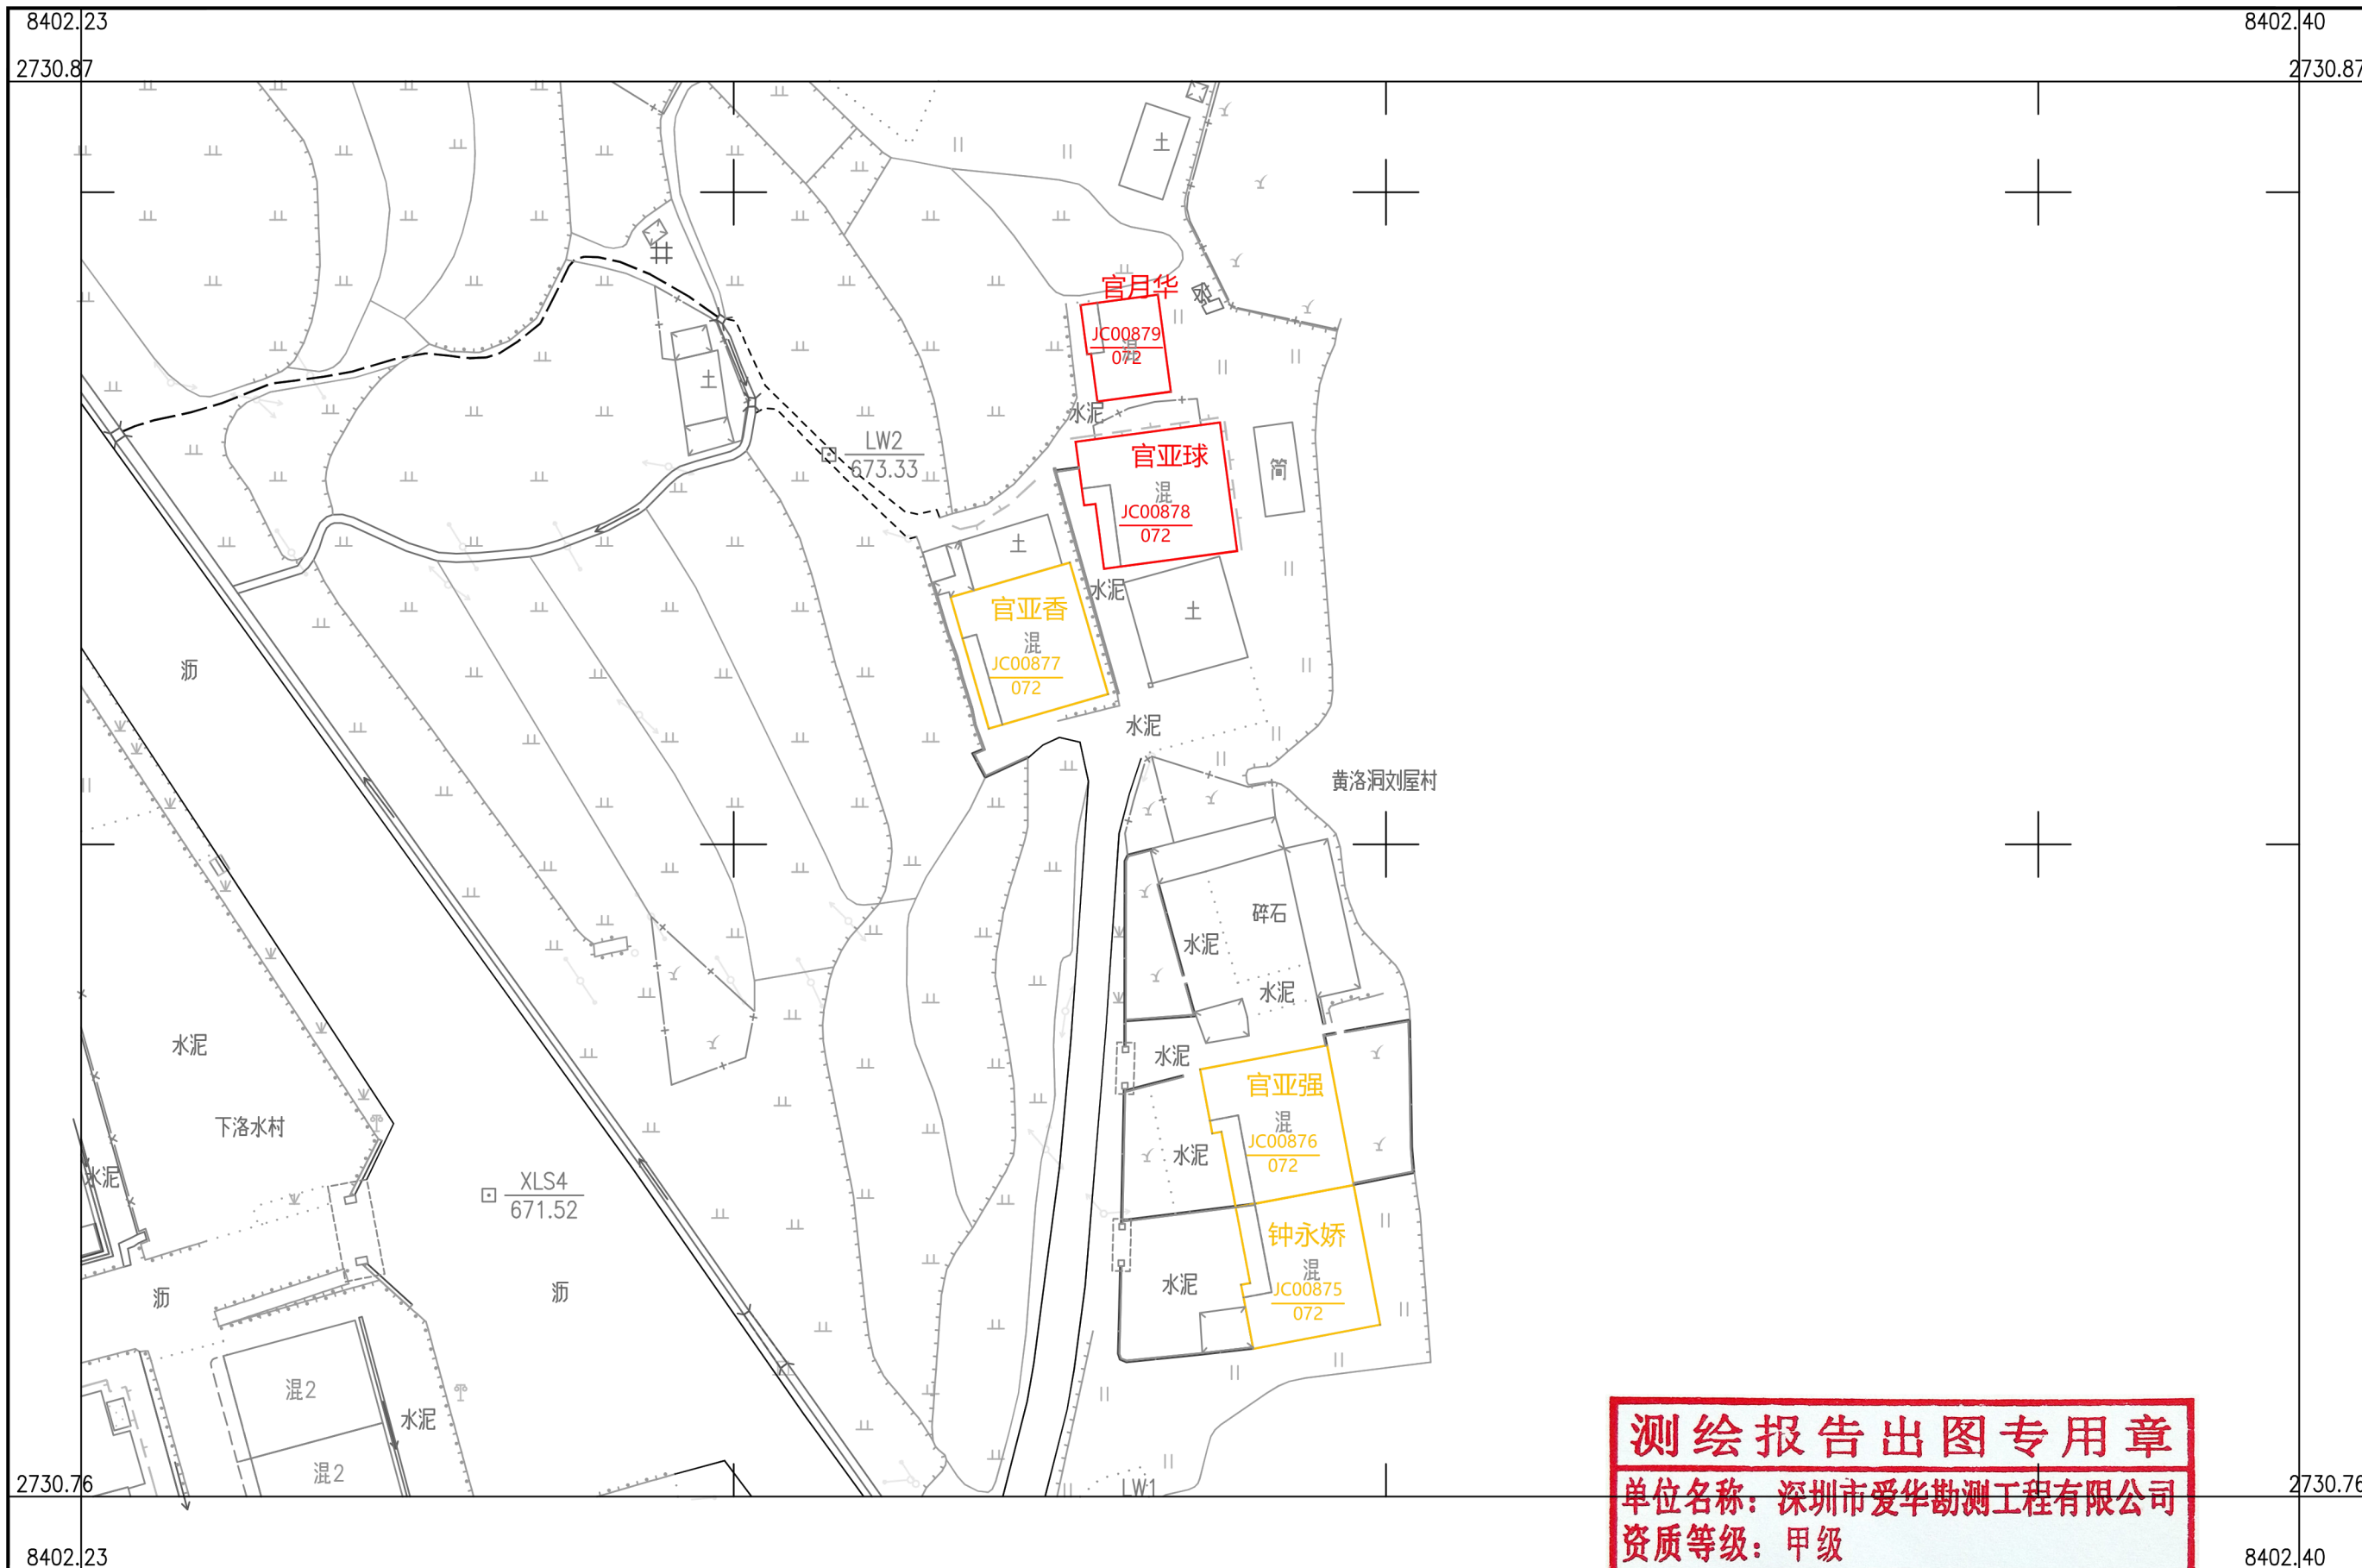

# 乳源县房地一体洛阳镇洛阳村委会黄洛洞刘屋村公示图（一）

2730.761-38402.232



深圳市爱华勘测工程有限公司

**测绘报告出图专用章**  
单位名称：深圳市爱华勘测工程有限公司  
资质等级：甲级  
资质证书编号：4400370  
附注：测量员：钟昌和 绘图员：胡永樊 检查员：段日生  
**国家测绘地理信息局监制**

2000 国家大地坐标系，1985 国家高程基准，等高距 1 米，中央子午线 114 度。  
GB/T 20257.1 - 2007 国家基本比例尺地图图式 第 1 部分：  
1: 500, 1: 1000, 1: 2000 地形图图式。  
2019 年 11 月制图。

1:500





乳源县房地一体洛阳镇洛阳村委会黄洛洞刘屋村公示图 (二)


2730.135-38403.296



深圳市爱华勘测工程有限公司

**测绘报告出图专用章**  
 单位名称: 深圳市爱华勘测工程有限公司  
 资质等级: 甲级  
 资质证书编号: 4400370  
 国家测绘地理信息局监制

2000 国家大地坐标系, 1985 国家高程基准, 等高距 1 米, 中央子午线 114 度。  
 GBT 20257.1 - 2007 国家基本比例尺地图图式 第 1 部分:  
 1: 500, 1: 1000, 1: 2000 地形图图式。  
 2019 年 11 月制图。

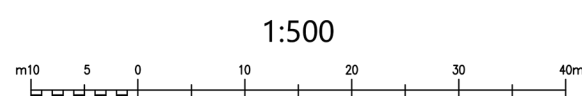

1:500

# 乳源县房地一体洛阳镇洛阳村委会黄洛洞刘屋村公示图 (三)

2730.343-38403.552



深圳市爱华勘测工程有限公司

**测绘报告出图专用章**  
单位名称: 深圳市爱华勘测工程有限公司  
资质等级: 甲级  
资质证书编号: 4400370  
附注: 测量员: 钟昌和 绘图员: 胡永攀 检查员: 段日生  
**国家测绘地理信息局监制**

2000 国家大地坐标系, 1985 国家高程基准, 等高距 1 米, 中央子午线 114 度。  
GBT 20257.1 - 2007 国家基本比例尺地图图式 第 1 部分:  
1: 500, 1: 1000, 1: 2000 地形图图式。  
2019 年 11 月制图。

