


乳源县洛阳镇月街村委会杉木角村宅基地和集体建设用地房地一体确权登记调查结果及首次登记公示明细表

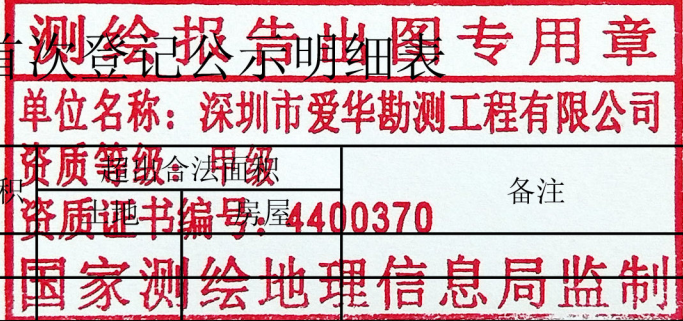

序号	宗地代码	权利人	不动产单元号	宅基地面积	房屋幢号	总套数	总层数	所在层	房屋结构	竣工时间	建筑面积	共有面积	备注
1	JC00110	冯桂英	440232008022JC00110F00010001	101.27	1幢	1	3	1~3	混合	2011/10/01	214.54	0.00	
1	JC00111	欧锦新	440232008022JC00111F00010001	107.56	1幢	1	3	1~3	混合	2009/03/01	235.73	0.00	
2	JC00112	欧阳锋	440232008022JC00112F00010001	79.82	1幢	1	4	1~4	混合	2018/04/01	310.22	0.00	
3		欧阳贵										0.00	
4		欧阳威										0.00	
5	JC00113	欧亚苟	440232008022JC00113F00010001	53.75	1幢	1	3	1~3	混合	2018/10/1	114.13	0.00	
6	JC00115	欧路苟	440232008022JC00115F00010001	57.14	1幢	1	4	1~4	混合	2013/06/01	181.51	0.00	
7	JC00116	欧亚华	440232008022JC00116F00010001	55.79	1幢	2	3	1~3	混合		101.32	0.00	欧亚华, 欧亚福共同共有
		1	21.00										
9	JC00117	欧亚寿	440232008022JC00117F00010001	84.40	1幢	1	3	1~3	混合	2008/10/01	182.39	0.00	
10	JC00118	欧亚发	440232008022JC00118F00010001	86.79	1幢	1	3	1~3	混合		193.83	0.00	
11	JC00119	欧亚林	440232008022JC00119F00010001	79.67	1幢	1	3	1~3	混合	2011/10/01	162.25	0.00	
12	JC00120	欧二娣	440232008022JC00120F00010001	90.89	1幢	1	3	1~3	混合	2006/04/01	182.59	0.00	
13	JC00121	欧阳俊	440232008022JC00113F99990001	82.75	幢	1	3	1~3	混合	2018/10/1	201.52	0.00	
14	JC00122	欧坛昌	440232008022JC00122F00010001	89.48	1幢	1	3	1~3	混合	2009/07/01	227.38	0.00	
15	JC00123	欧阳德	440232008022JC00123F00010001	95.54	1幢	1	3	1~3	混合	2013/10/01	206.46	0.00	
16	JC00125	欧锡君	440232008022JC00125F00010001	64.16	1幢	1	3	1~3	混合	2001/05/01	135.33	0.00	
17	JC00126	欧亚芬	440232008022JC00126F00010001	87.06	1幢	1	3	1~3	混合	2015/07/01	197.62	0.00	
18	JC00127	欧天培	440232008022JC00127F00010001	85.37	1幢	1	3	1~3	混合	2008/10/01	186.15	0.00	
19	JC00128	欧称养	440232008022JC00128F00010001	74.76	1幢	1	3	1~3	混合	2003/12/01	167.81	0.00	

乳源县房地一体洛阳镇月街村委会杉木角村公示图（一）

2723.389-38389.505



深圳市爱华勘测工程有限公司

测绘报告出图专用章
单位名称：深圳市爱华勘测工程有限公司
资质等级：甲级
资质证书编号：4400370
国家测绘地理信息局监制


2000 国家大地坐标系，1985 国家高程基准，等高距 1 米，中央子午线 114 度。
GB/T 20257.1-2007 国家基本比例尺地图图式 第 1 部分：
1: 500, 1: 1000, 1: 2000 地形图图式。
2019 年 11 月制图。

1:500

8389.76

乳源县房地一体洛阳镇月街村委会杉木角村公示图（二）

2722.885-38389.388

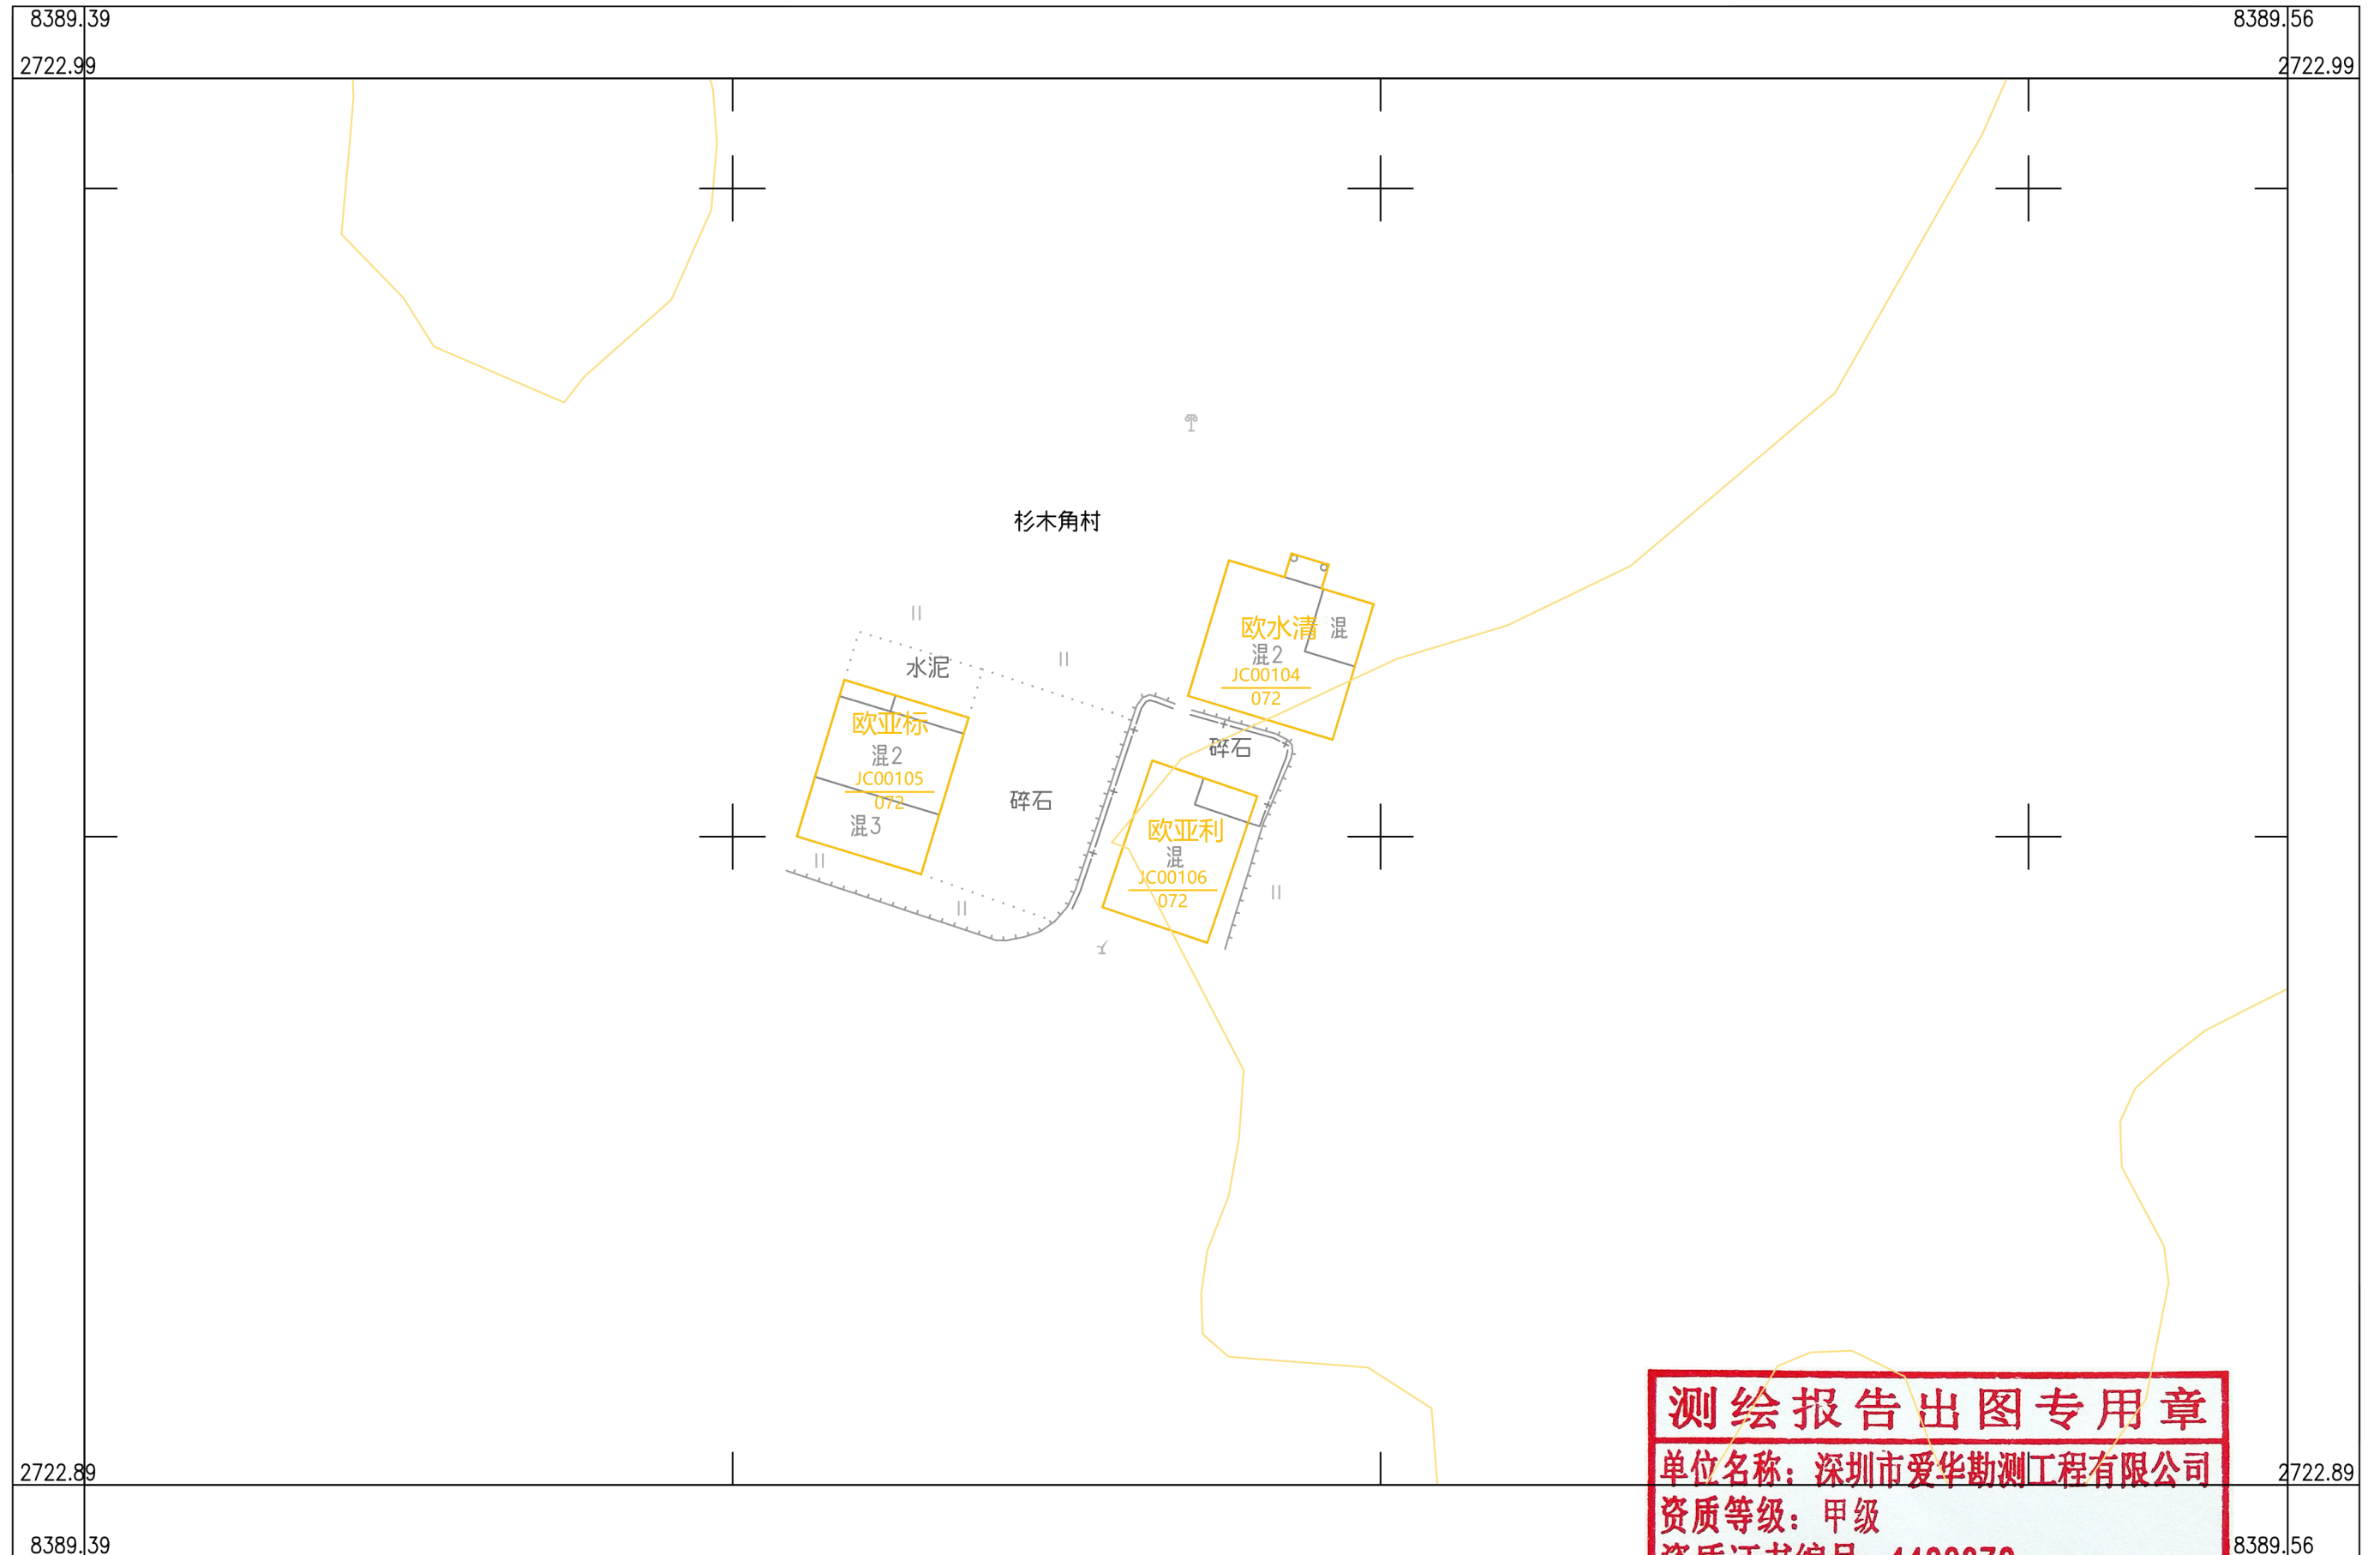

深圳市爱华勘测工程有限公司

测绘报告出图专用章
单位名称：深圳市爱华勘测工程有限公司
资质等级：甲级
资质证书编号：4400370
国家测绘地理信息局监制

2000 国家大地坐标系，1985 国家高程基准，等高距 1 米，中央子午线 114 度。
GB/T 20257.1 - 2007 国家基本比例尺地图图式 第 1 部分：
1: 500, 1: 1000, 1: 2000 地形图图式。
2019 年 11 月制图。

1:500

附注：测量员：罗龙雨 绘图员：罗龙雨 检查员：聂金韬