



乳源县洛阳镇古母洞村委会古母洞村宅基地和集体建设用地房地一体确权登记调查结果及首次登记公示明细表

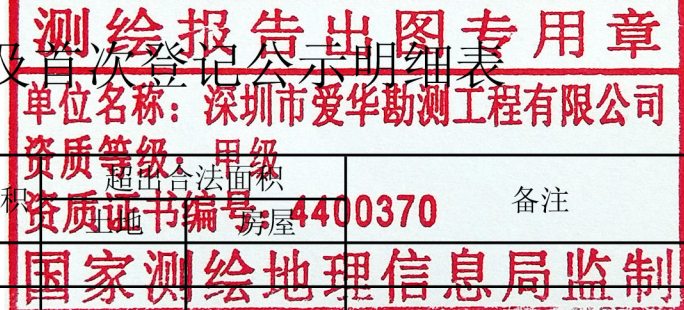

序号	宗地代码	权利人	不动产单元号	宅基地面积	房屋幢号	总套数	总层数	所在层	房屋结构	竣工时间	建筑面积	共有面积	备注
1	JC00534	刘水明	440232008011JC00534F00010001	106.07	1幢	1	1	1	混合	2000/08/01	91.43	0.00	
2	JC00535	刘新科	440232008011JC00535F00010001	106.09	1幢	1	1	1	混合	2000/08/01	91.45	0.00	
3	JC00562	刘石祐	440232008011JC00562F00010001	112.84	1幢	1	1	1	混合	2000/08/01	97.59	0.00	
4	JC00563	刘观清	440232008011JC00563F00010001	112.36	1幢	1	1	1	混合	2000/08/01	97.18	0.00	
5	JC00564	刘东林	440232008011JC00564F00010001	112.36	1幢	1	1	1	混合	2000/08/01	97.18	0.00	
6	JC00565	刘天城	440232008011JC00565F00010001	112.36	1幢	1	1	1	混合	2000/08/01	97.18	0.00	
7	JC00566	刘东华	440232008011JC00566F00010001	112.36	1幢	1	1	1	混合	2000/08/01	97.18	0.00	
8	JC00567	刘金福	440232008011JC00567F00010001	112.84	1幢	1	1	1	混合	2000/08/01	97.59	0.00	
9	JC00568	刘壮松	440232008011JC00568F00010001	121.82	1幢	1	2	1~2	混合	2000/08/01	219.39	0.00	

乳源县房地一体洛阳镇古母洞村委会古母洞村公示图

2721.944-38402.924

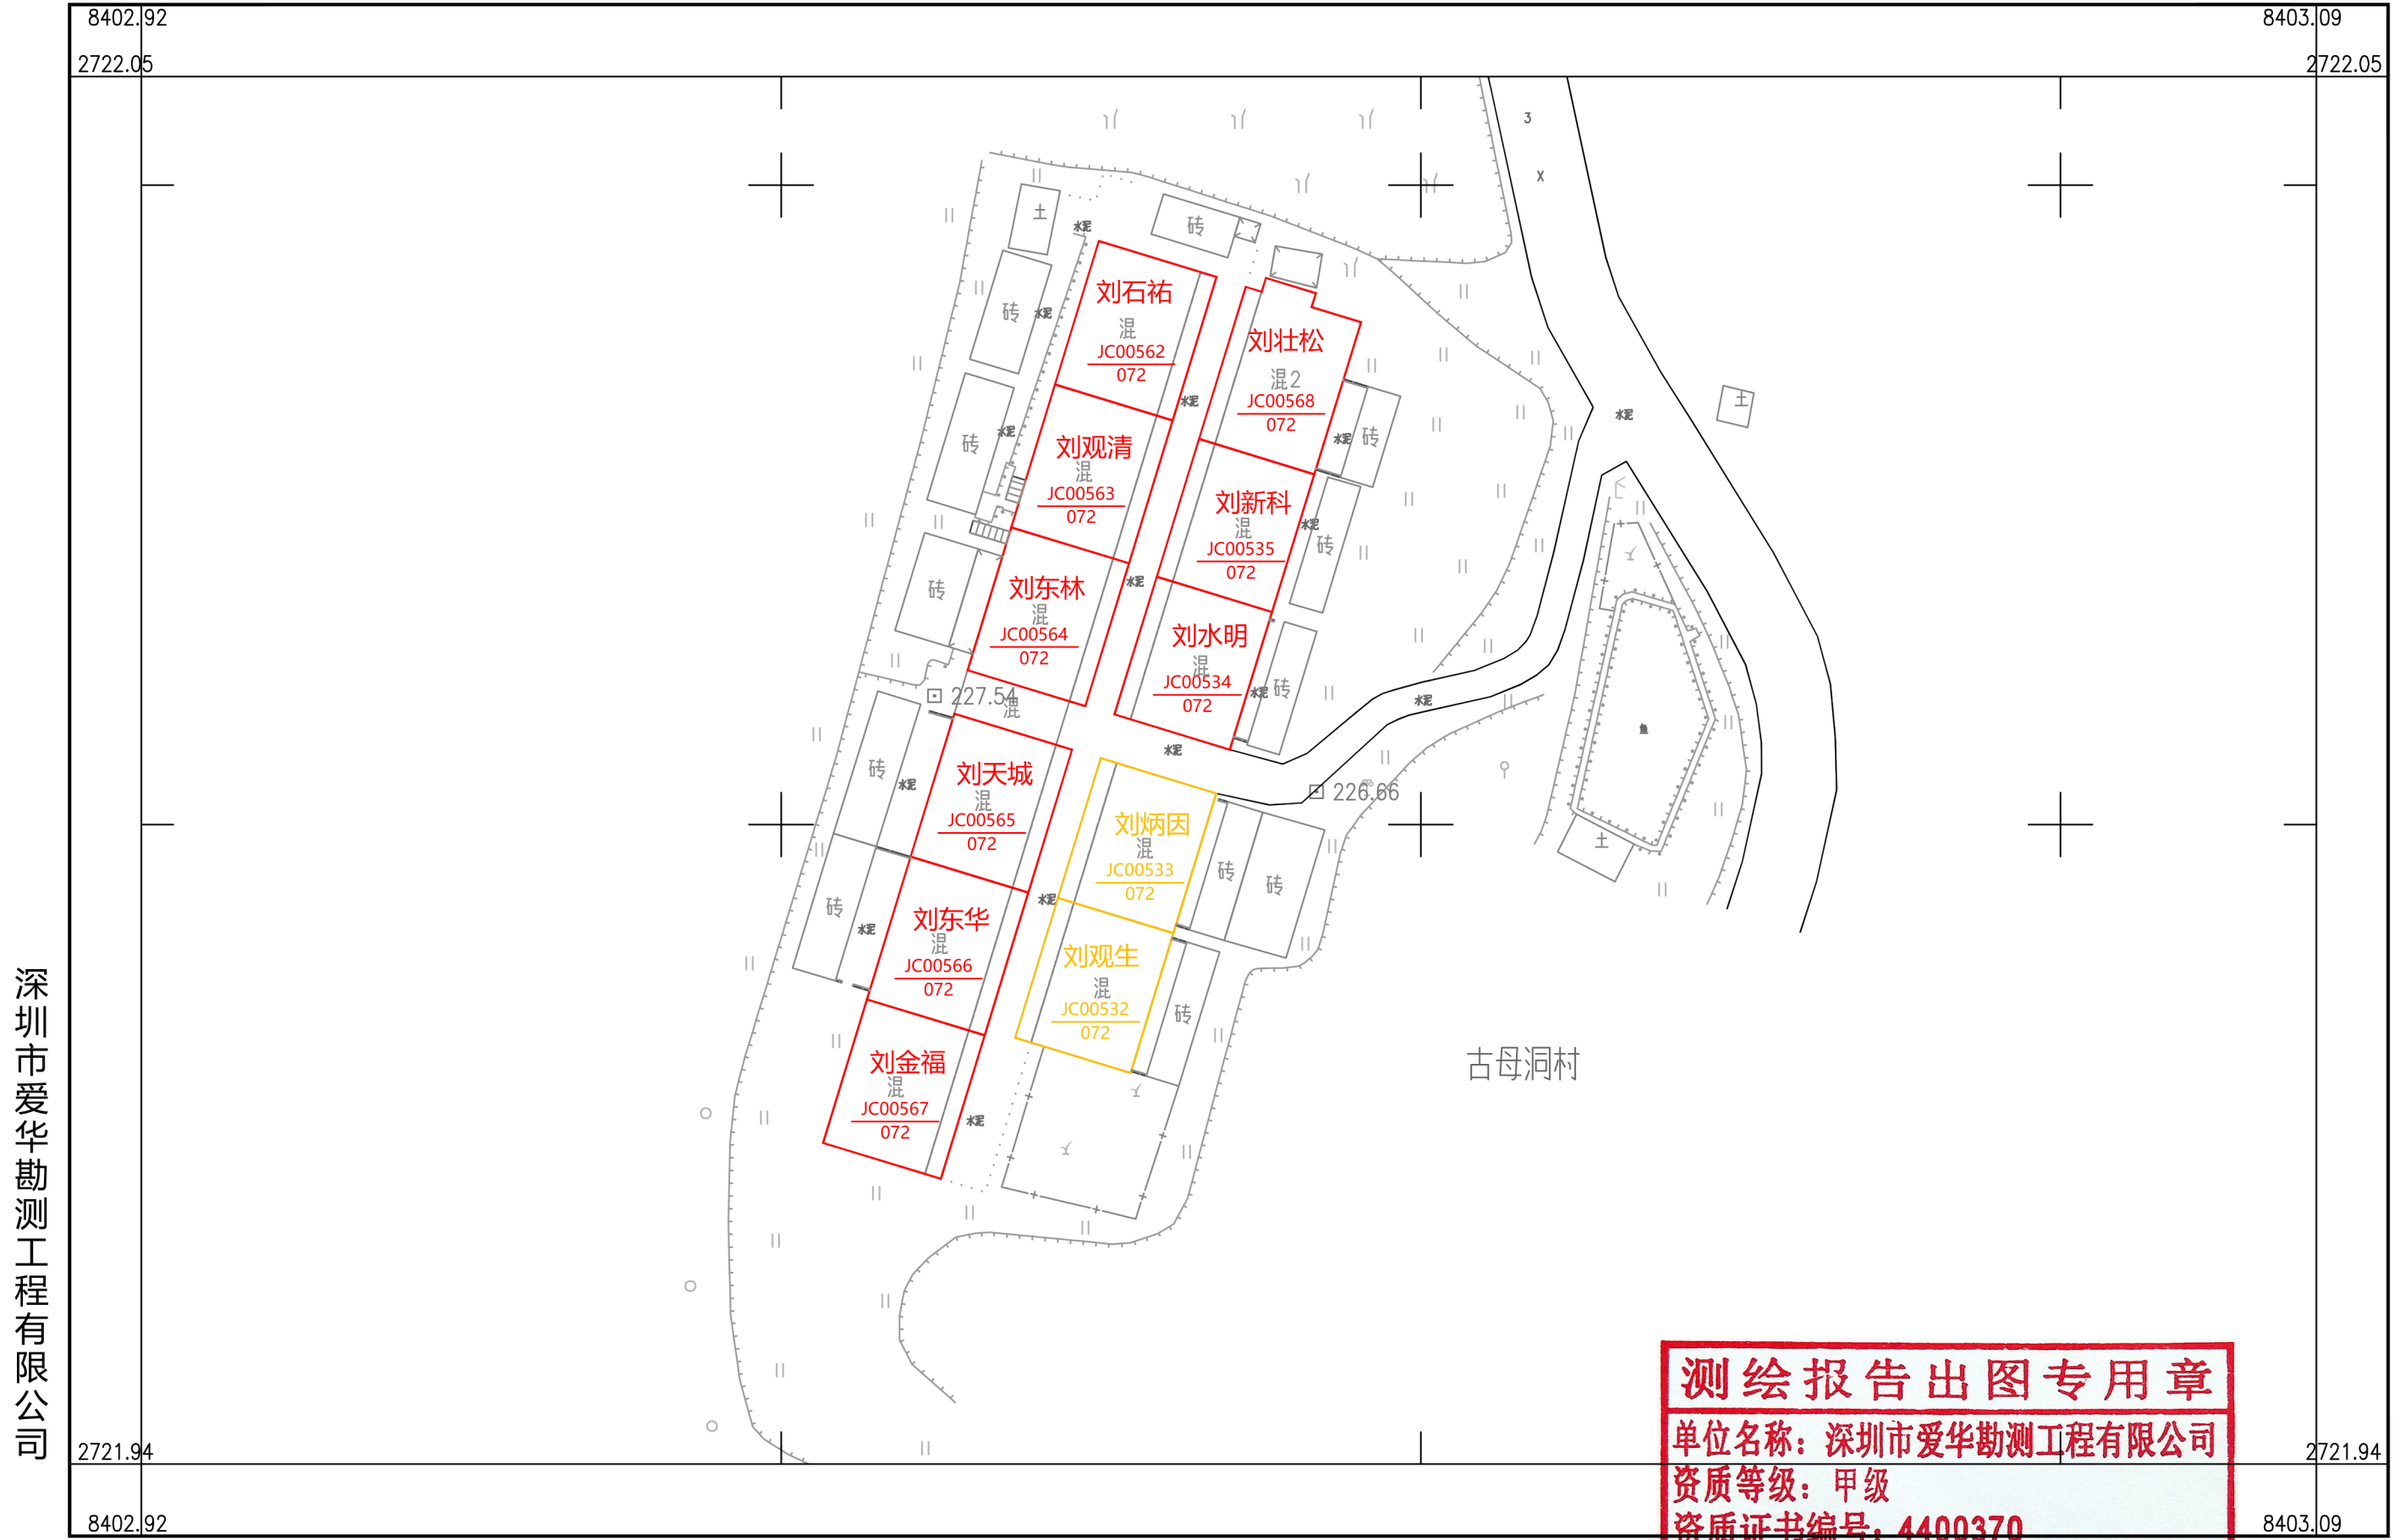

深圳市爱华勘测工程有限公司

测绘报告出图专用章
单位名称: 深圳市爱华勘测工程有限公司
资质等级: 甲级
资质证书编号: 4400370
附注: 测量员: 钟昌和 绘图员: 胡永攀 检查员: 段日生
国家测绘地理信息局监制

2000 国家大地坐标系, 1985 国家高程基准, 等高距 1 米, 中央子午线 114 度。
GBT 20257.1 - 2007 国家基本比例尺地图图式 第 1 部分:
1: 500, 1: 1000, 1: 2000 地形图图式。
2019 年 11 月制图。

1:500

