


乳源县房地一体洛阳镇坪溪村委会楼下村公示图（一）

2738.036-38397.859

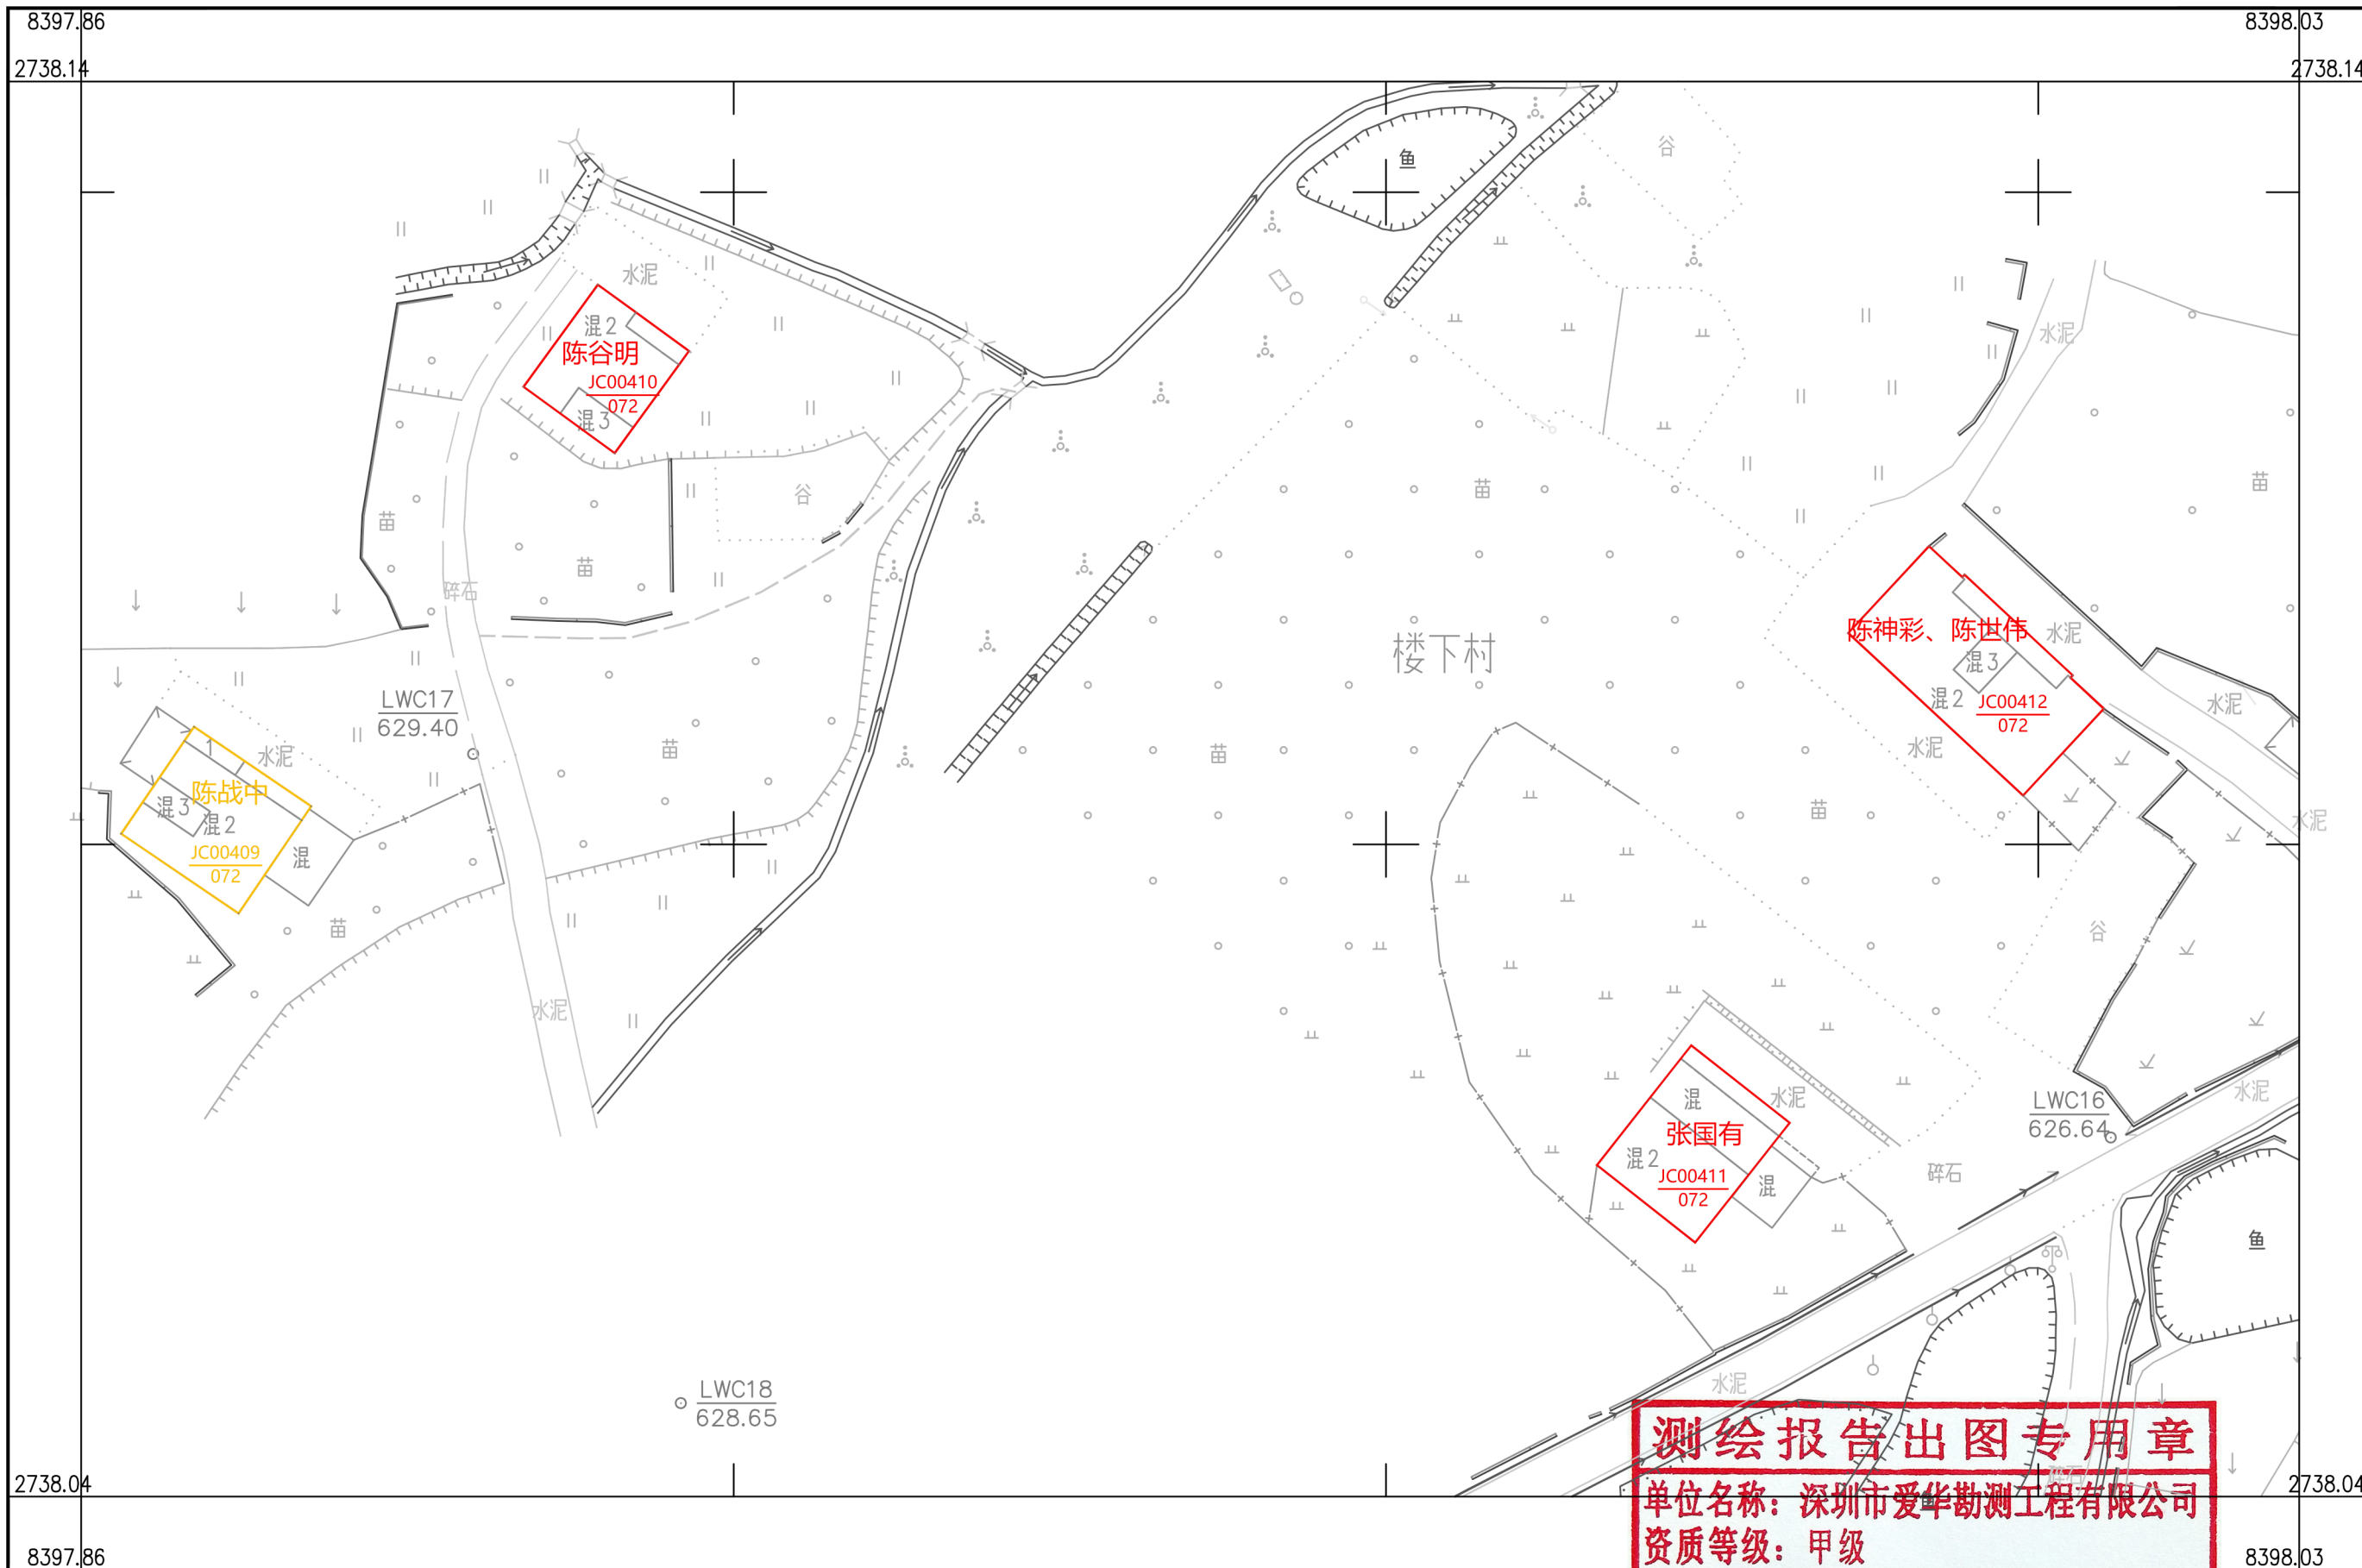

深圳市爱华勘测工程有限公司

测绘报告出图专用章
单位名称：深圳市爱华勘测工程有限公司
资质等级：甲级
资质证书编号：4400370
注册测量员：钟昌和 绘图员：胡永燊 检查员：段日生
国家测绘地理信息局监制


2000 国家大地坐标系，1985 国家高程基准，等高距 1 米，中央子午线 114 度。
GB/T 20257.1 - 2007 国家基本比例尺地图图式 第 1 部分：
1: 500, 1: 1000, 1: 2000 地形图图式。
2019 年 11 月制图。

1:500



乳源县房地一体洛阳镇坪溪村委会楼下村公示图（二）

2738.034-38398.275

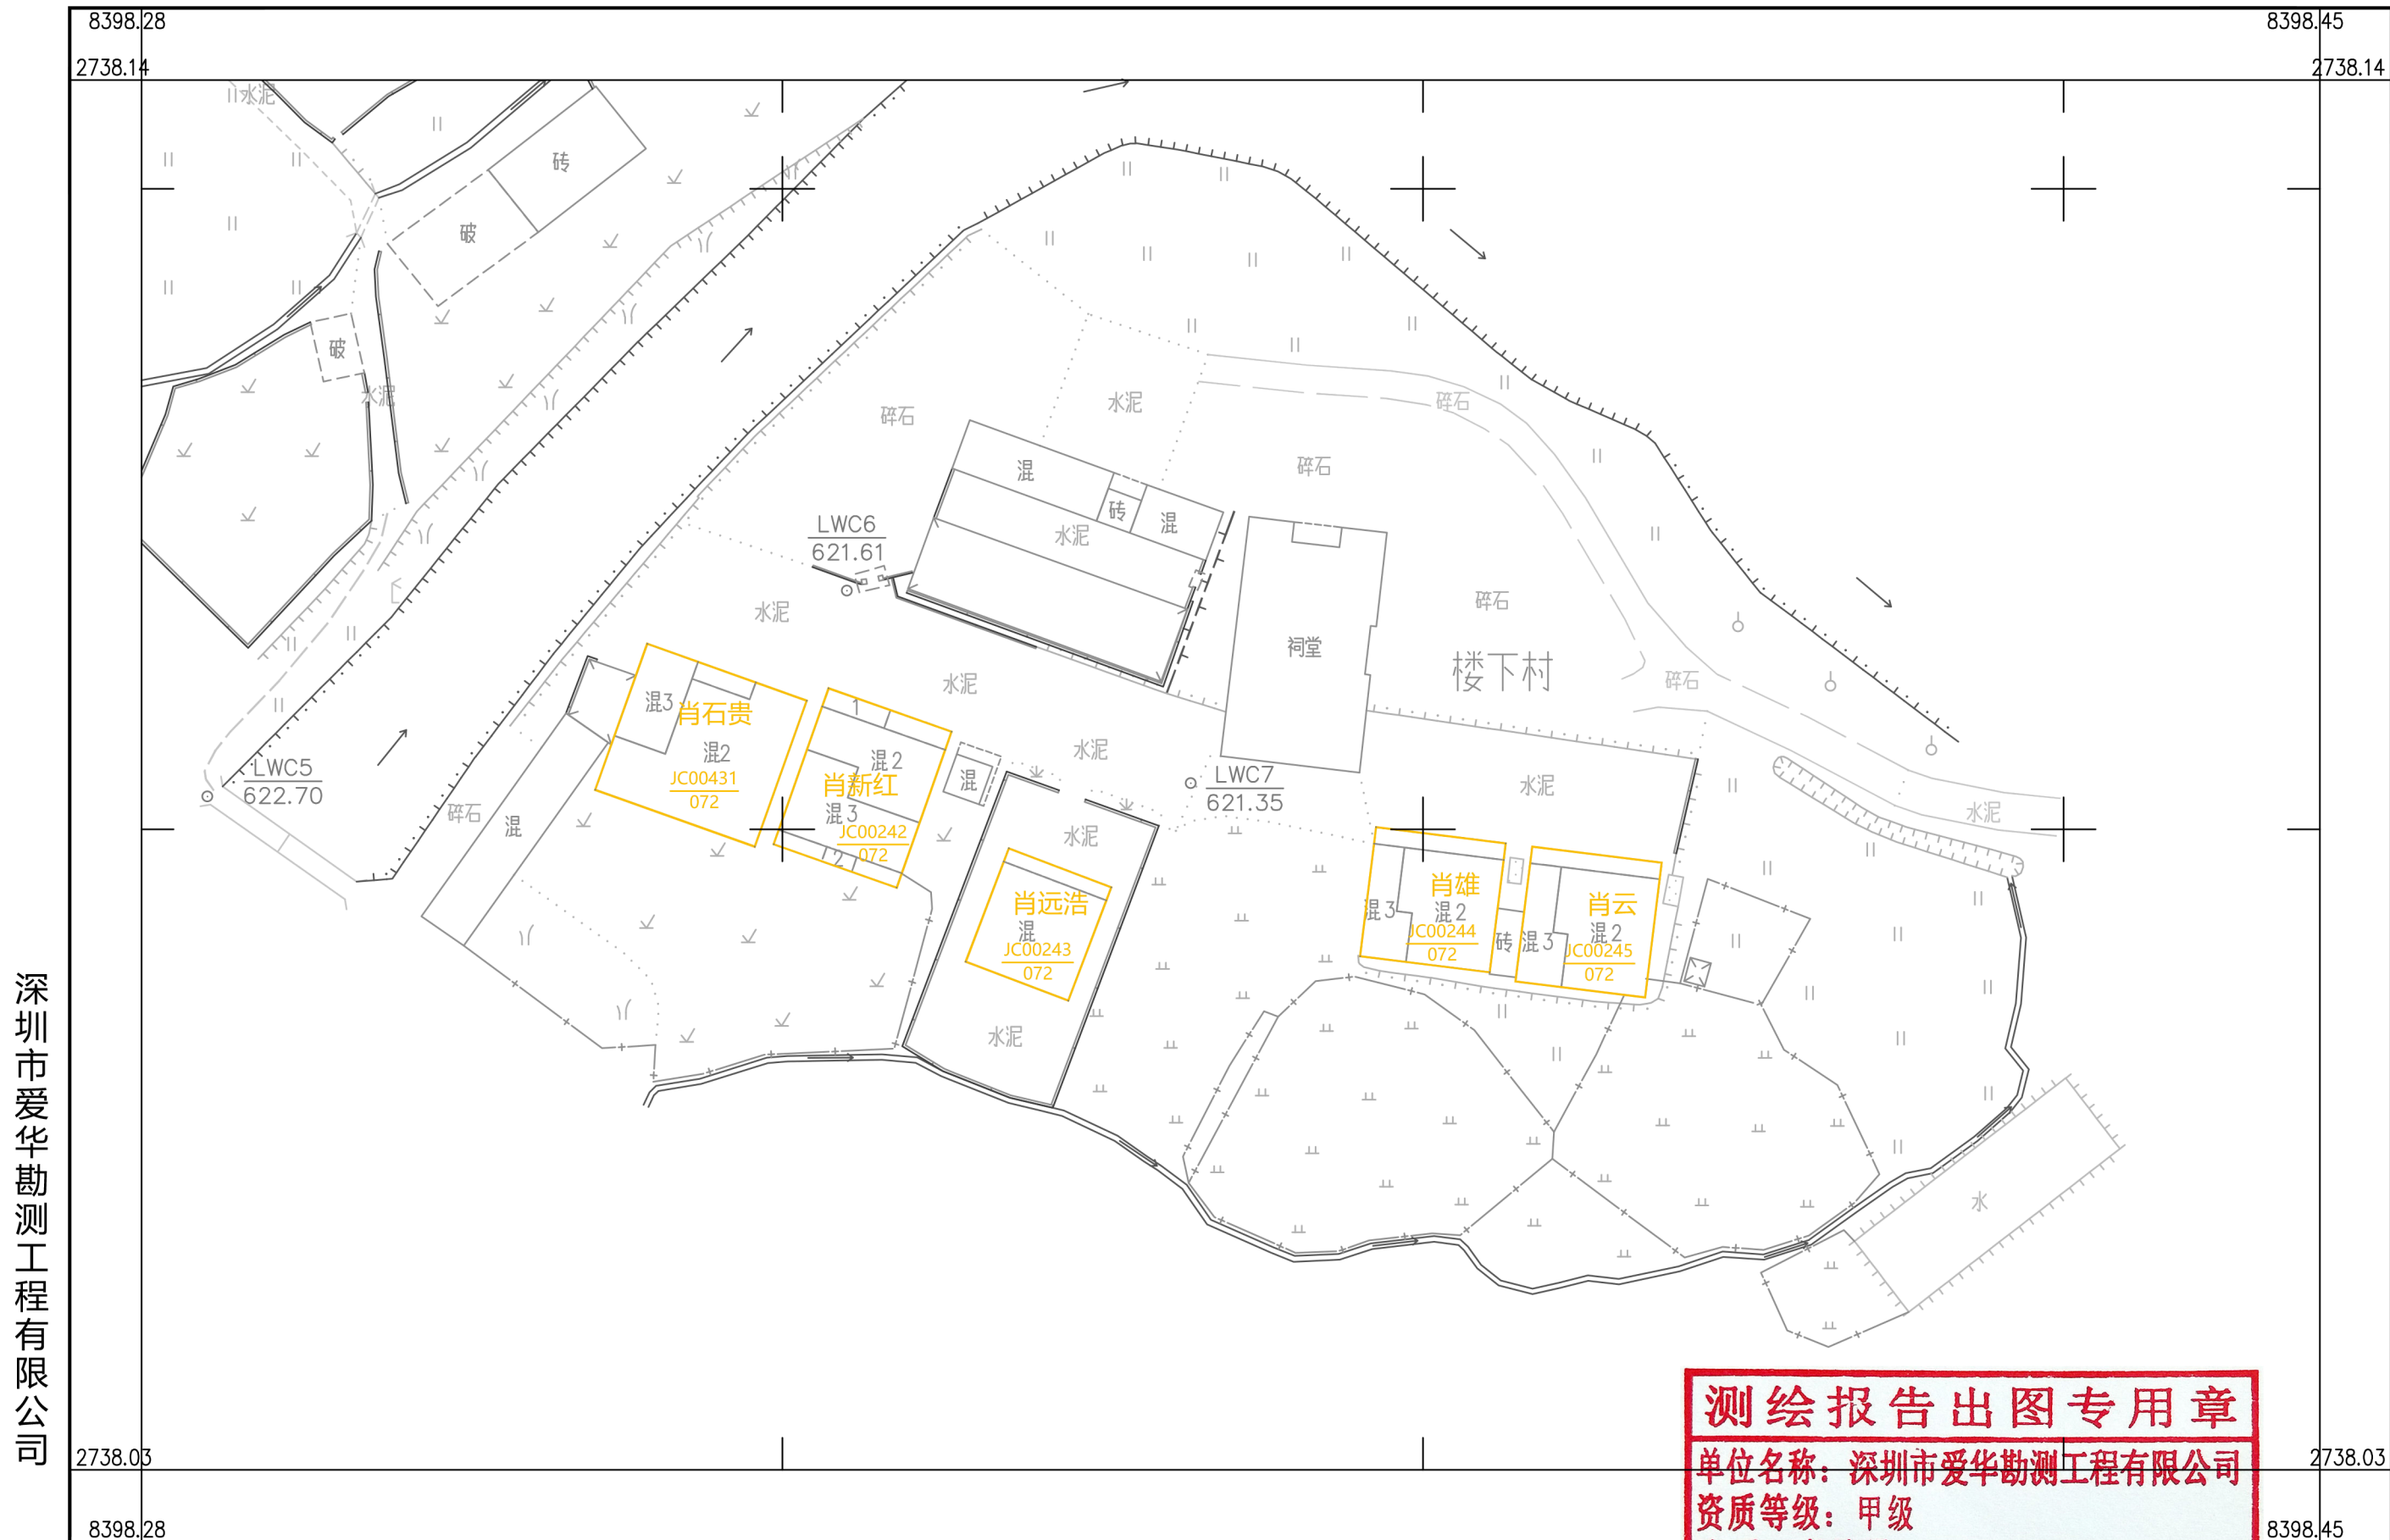

深圳市爱华勘测工程有限公司

测绘报告出图专用章
单位名称：深圳市爱华勘测工程有限公司
资质等级：甲级
资质证书编号：4400370
附注：测量员：钟昌和 绘图员：胡永樊 检查员：段日生
国家测绘地理信息局监制

2000 国家大地坐标系，1985 国家高程基准，等高距 1 米，中央子午线 114 度。
GB/T 20257.1 - 2007 国家基本比例尺地图图式 第 1 部分：
1: 500, 1: 1000, 1: 2000 地形图图式。
2019 年 11 月制图。

1:500

