


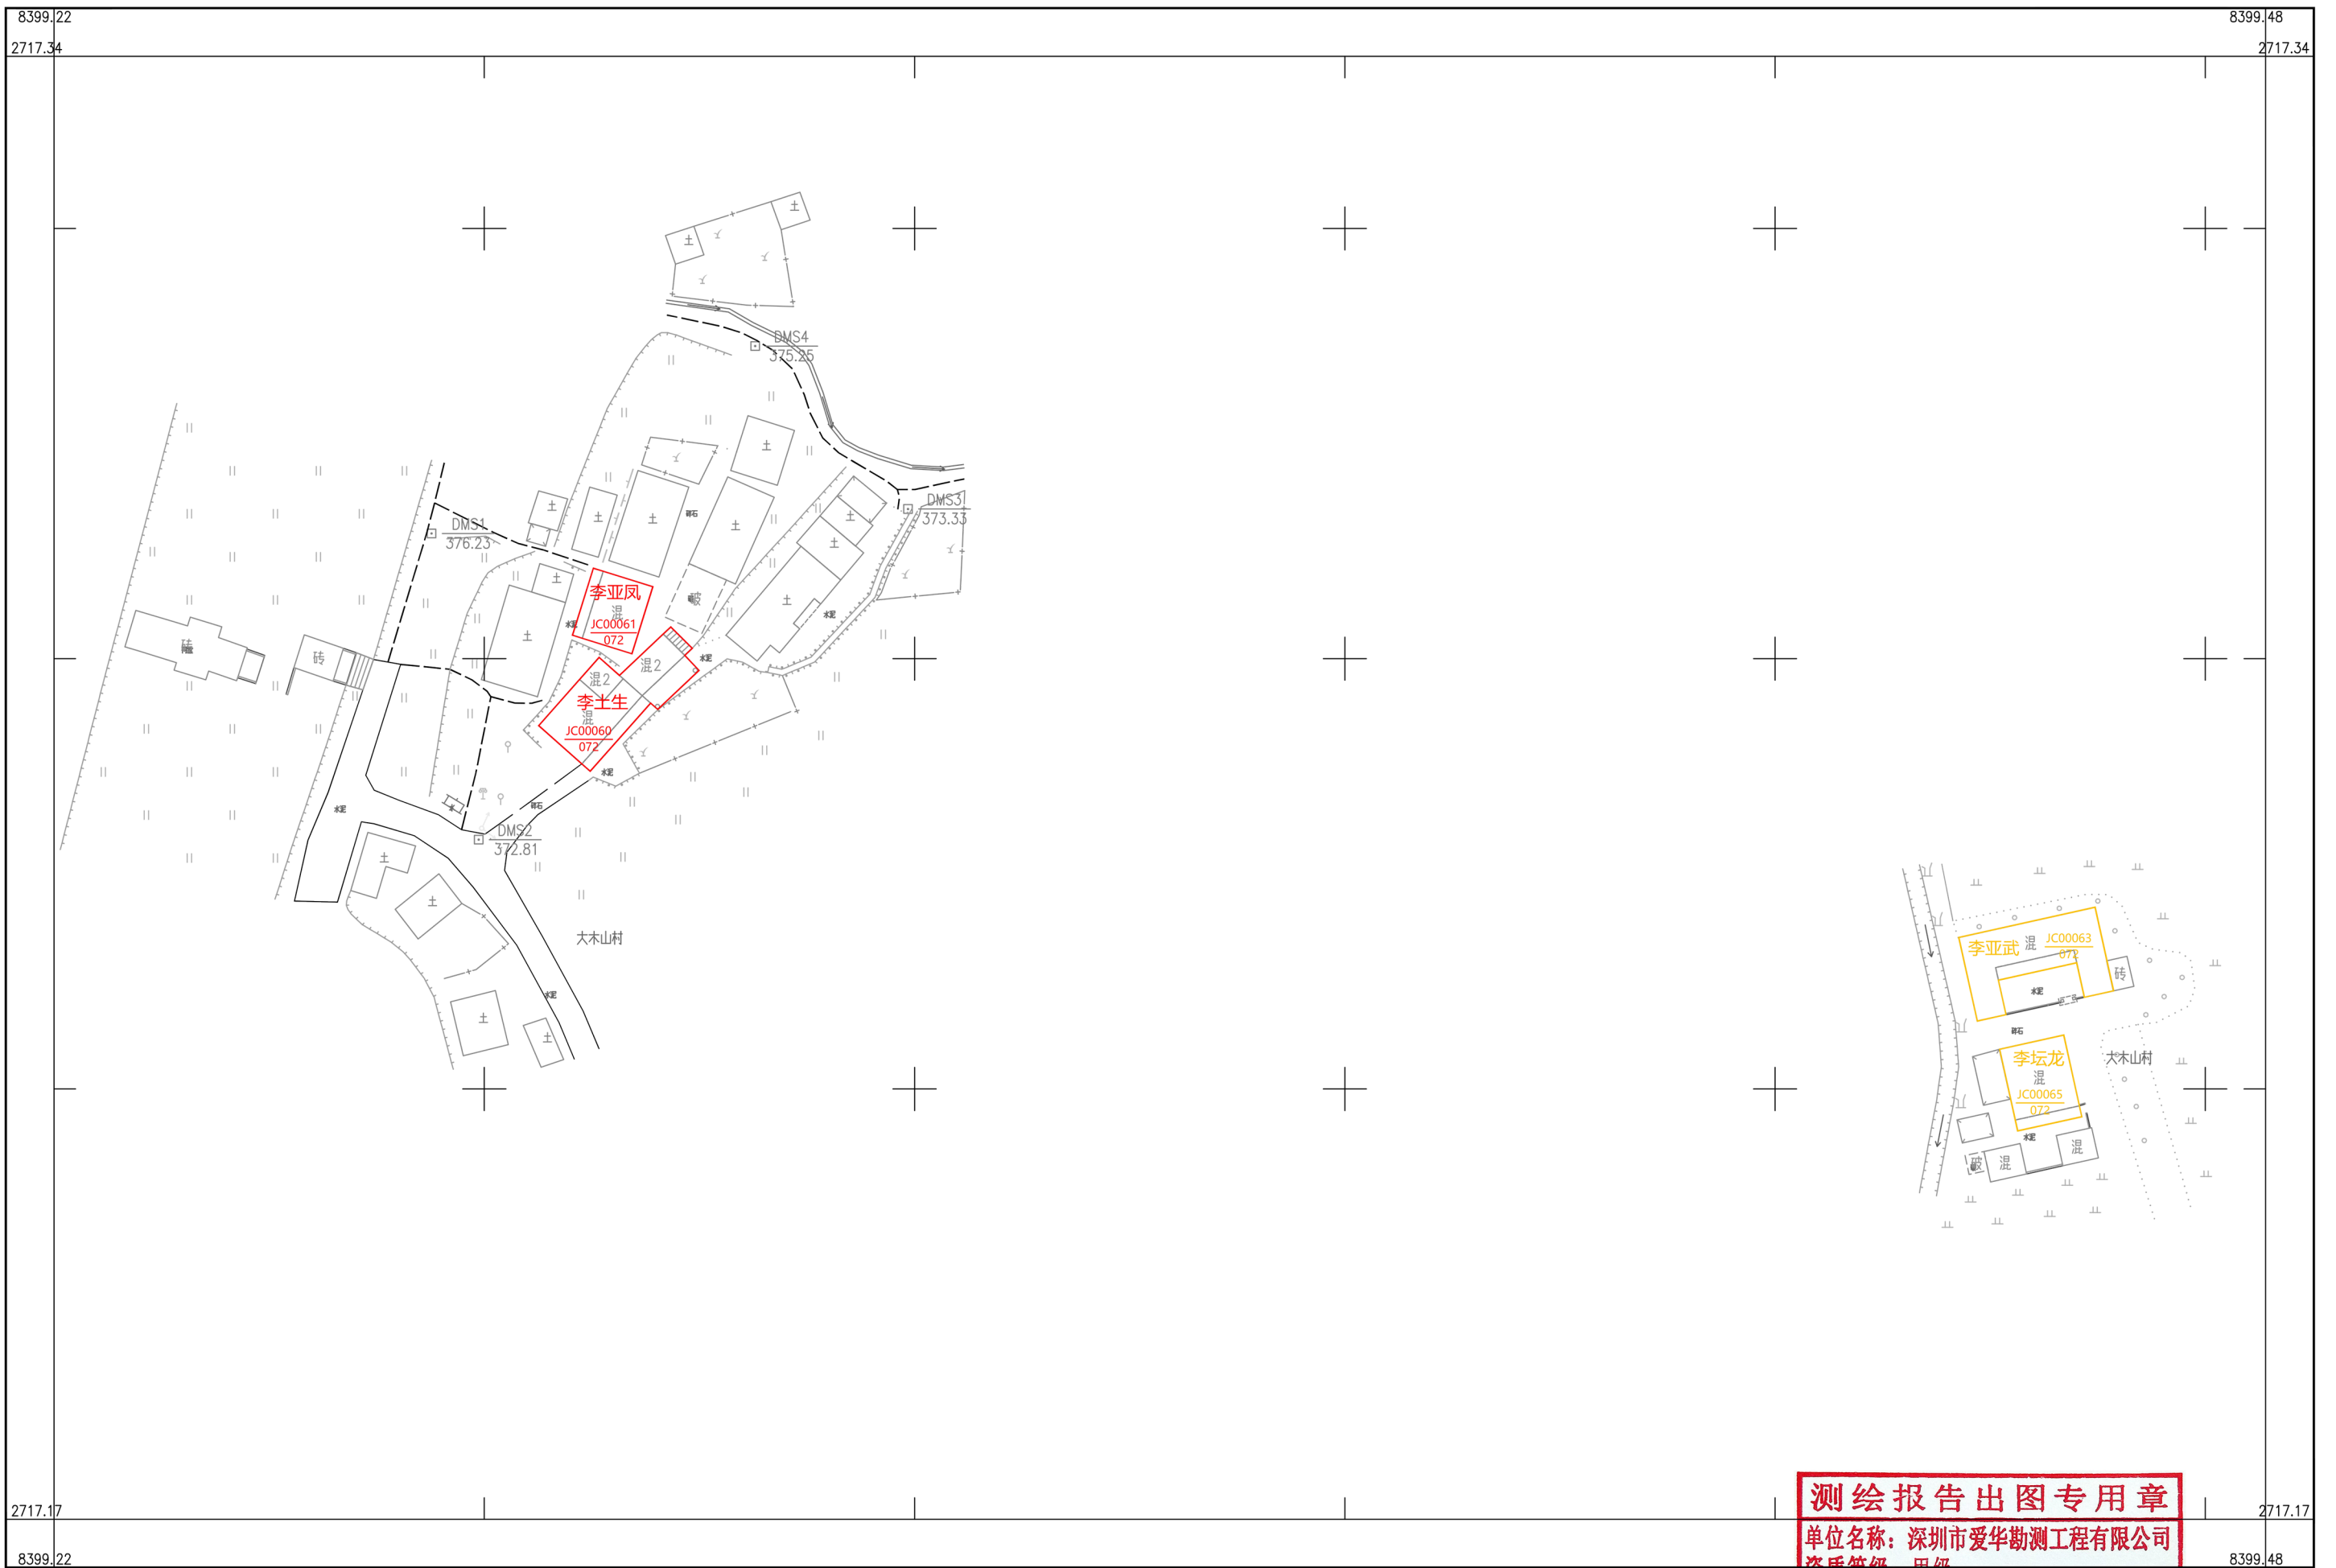

# 乳源县房地一体洛阳镇双坪村委会大木山村公示图

2717.166-38399.221



深圳市爱华勘测工程有限公司

**测绘报告出图专用章**

单位名称：深圳市爱华勘测工程有限公司

资质等级：甲级

资质证书编号：4400570 附注：测量员：钟景和 绘图员：胡永樊 检查员：段日生

**国家测绘地理信息局监制**

2000 国家大地坐标系，1985 国家高程基准，等高距 1 米，中央子午线 114 度。  
GBT 20257.1 - 2007 国家基本比例尺地图图式 第 1 部分：  
1：500，1：1000，1：2000 地形图图式。  
2019 年 11 月制图。

1:500

