

乳源县东坪镇东田村委会红新村宅基地和集体建设用地房地一体确权登记调查结果及首




| 序号 | 宗地代码    | 权利人        | 不动产单元号                       | 宅基地面积  | 房屋幢号 | 总套数 | 总层数 | 所在层 | 房屋结构 | 竣工时间       | 建筑面积   | 共有面积 | 备注          |
|----|---------|------------|------------------------------|--------|------|-----|-----|-----|------|------------|--------|------|-------------|
| 1  | JC10305 | 赵天银        | 440232005002JC10305F00010001 | 98.20  | 1幢   | 1   | 2   | 1~2 | 混合   |            | 111.65 | 0.00 |             |
| 2  | JC10334 | 赵桂平<br>赵伟银 | 440232005002JC10334F00010001 | 137.44 | 1幢   | 1   | 1   | 1   | 混合   |            | 120.75 | 0.00 | 赵桂平、赵伟银共同共有 |
| 3  | JC10340 | 赵天明        | 440232005002JC10340F00010001 | 67.34  | 1幢   | 1   | 3   | 1~3 | 混合   | 2009/10/15 | 146.50 | 0.00 |             |
| 4  | JC10345 | 赵良财        | 440232005002JC10345F00010001 | 89.44  | 1幢   | 1   | 1   | 1   | 混合   | 2016/12/15 | 89.44  | 0.00 |             |
| 5  | JC10365 | 赵天金        | 440232005002JC10365F00010001 | 101.11 | 1幢   | 1   | 1   | 1   | 砖木   | 1985/09/15 | 96.41  | 0.00 |             |
| 6  | JC10373 | 赵志宏        | 440232005002JC10373F00010001 | 77.81  | 1幢   | 1   | 1   | 1   | 混合   | 2019/11/15 | 64.84  | 0.00 |             |
| 7  | JC10375 | 赵妹伦        | 440232005002JC10375F00010001 | 61.26  | 1幢   | 1   | 1   | 1   | 砖木   | 1985/09/15 | 61.26  | 0.00 |             |
| 8  | JC10381 | 张春伟        | 440232005002JC10381F00010001 | 61.85  | 1幢   | 1   | 1   | 1   | 混合   |            | 52.45  | 0.00 |             |
| 9  | JC10384 | 赵盛成        | 440232005002JC10384F00010001 | 80.06  | 1幢   | 1   | 2   | 1~2 | 混合   | 2007/06/15 | 138.81 | 0.00 |             |
| 12 | JC10399 | 赵海新        | 440232005002JC10399F00010001 | 43.20  | 1幢   | 1   | 2   | 1~2 | 砖木   | 1985/09/15 | 86.40  | 0.00 |             |
| 13 | JC10424 | 赵小明        | 440232005002JC10424F00010001 | 71.73  | 1幢   | 1   | 2   | 1~2 | 砖木   | 2003/08/15 | 137.47 | 0.00 |             |
| 14 | JC10425 | 赵小华        | 440232005002JC10425F00010001 | 107.89 | 1幢   | 1   | 2   | 1~2 | 砖木   | 2003/08/15 | 196.47 | 0.00 |             |
| 15 | JC10429 | 赵天占        | 440232005002JC10429F00010001 | 114.73 | 1幢   | 1   | 3   | 1~3 | 混合   | 2010/12/15 | 208.82 | 0.00 |             |
| 16 | JC10433 | 赵天生        | 440232005002JC10433F00010001 | 46.19  | 1幢   | 1   | 1   | 1   | 砖木   | 1959/01/15 | 46.19  | 0.00 |             |
| 17 | JC10434 | 赵天养        | 440232005002JC10434F00010001 | 38.71  | 1幢   | 1   | 1   | 1   | 砖木   | 1985/09/15 | 38.71  | 0.00 |             |
| 18 | JC10449 | 赵端奶        | 440232005002JC10449F00010001 | 28.18  | 1幢   | 1   | 1   | 1   | 混合   |            | 27.23  | 0.00 |             |
| 19 | JC20008 | 赵天福        | 440232005002JC20008F00010001 | 41.77  | 1幢   | 1   | 2   | 1~2 | 砖木   | 1985/09/15 | 83.54  | 0.00 |             |
| 20 | JC20011 | 赵美升        | 440232005002JC20011F00010001 | 100.54 | 1幢   | 1   | 1   | 1   | 混合   | 1995/11/15 | 91.72  | 0.00 |             |
| 21 | JC20125 | 赵小书养       | 440232005002JC20125F00010001 | 87.92  | 1幢   | 1   | 1   | 1   | 混合   | 1959/01/15 | 74.25  | 0.00 |             |
| 22 | JC20128 | 赵琴蓓        | 440232005002JC20128F00010001 | 19.39  | 1幢   | 1   | 1   | 1   | 混合   | 1993/05/15 | 19.39  | 0.00 |             |
| 23 | JC20129 | 赵端满        | 440232005002JC20129F00010001 | 24.82  | 1幢   | 1   | 1   | 1   | 混合   | 1991/08/15 | 24.82  | 0.00 |             |
| 24 | JC20130 | 赵见妹        | 440232005002JC20130F00010001 | 101.04 | 1幢   | 1   | 2   | 1~2 | 混合   | 2003/08/15 | 187.87 | 0.00 |             |
| 25 | JC20132 | 赵小军        | 440232005002JC20132F00010001 | 66.36  | 1幢   | 1   | 2   | 1~2 | 混合   |            | 107.00 | 0.00 |             |
| 26 | JC20133 | 赵天有        | 440232005002JC20133F00010001 | 103.70 | 1幢   | 1   | 1   | 1   | 混合   |            | 87.82  | 0.00 |             |
| 27 | JC20134 | 赵才慢        | 440232005002JC20134F00010001 | 100.05 | 1幢   | 1   | 1   | 1   | 混合   |            | 79.13  | 0.00 |             |
| 28 | JC20135 | 赵忠明<br>赵明华 | 440232005002JC20135F00010001 | 127.50 | 1幢   | 1   | 1   | 1   | 混合   |            | 107.57 | 0.00 | 赵忠明、赵明华共同共有 |
| 34 | JC10308 | 赵锦林        | 440232005002JC10308F00010001 | 101.64 | 1幢   | 1   | 2   | 1~2 | 砖木   |            | 203.28 | 0.00 | 土           |
| 35 | JC10311 | 赵小军        | 440232005002JC10311F00010001 | 18.45  | 1幢   | 1   | 1   | 1   | 砖木   | 1963/11/15 | 18.45  | 0.00 | 土           |
| 36 | JC10312 | 赵天健        | 440232005002JC10312F00010001 | 49.20  | 1幢   | 1   | 1   | 1   | 砖木   | 1963/11/15 | 49.20  | 0.00 | 土           |
| 37 | JC10313 | 赵建端        | 440232005002JC10313F00010001 | 59.03  | 1幢   | 1   | 1   | 1   | 砖木   | 1963/11/15 | 59.03  | 0.00 | 土           |
| 38 | JC10314 | 赵扭妹        | 440232005002JC10314F00010001 | 59.03  | 1幢   | 1   | 1   | 1   | 砖木   | 1963/11/15 | 59.03  | 0.00 | 土           |
| 39 | JC10315 | 赵俊杰        | 440232005002JC10315F00010001 | 46.55  | 1幢   | 1   | 1   | 1   | 砖木   | 1963/11/15 | 46.55  | 0.00 | 土           |
| 40 | JC10329 | 赵盛伟        | 440232005002JC10329F00010001 | 36.90  | 1幢   | 1   | 2   | 1~2 | 砖木   |            | 65.78  | 0.00 | 土           |
| 41 | JC10346 | 赵西奶        | 440232005002JC10346F00010001 | 41.76  | 1幢   | 1   | 1   | 1   | 砖木   | 2009/10/15 | 41.76  | 0.00 | 土           |
| 42 | JC10349 | 赵晓辉        | 440232005002JC10349F00010001 | 69.34  | 1幢   | 1   | 1   | 1   | 砖木   | 1985/09/15 | 69.34  | 0.00 | 土           |
| 43 | JC10350 | 赵才银        | 440232005002JC10350F00010001 | 53.79  | 1幢   | 1   | 1   | 1   | 砖木   | 1985/09/15 | 53.79  | 0.00 | 土           |
| 44 | JC10351 | 赵财贵        | 440232005002JC10351F00010001 | 46.60  | 1幢   | 1   | 1   | 1   | 砖木   | 1985/09/15 | 46.60  | 0.00 | 土           |
| 45 | JC10355 | 赵云礼        | 440232005002JC10355F00010001 | 76.91  | 1幢   | 1   | 1   | 1   | 砖木   | 1985/09/15 | 76.91  | 0.00 | 土           |
| 46 | JC10358 | 赵水生        | 440232005002JC10358F00010001 | 39.73  | 1幢   | 1   | 1   | 1   | 砖木   | 1985/09/15 | 39.73  | 0.00 | 土           |




# 乳源县房地一体东坪镇东田村委会红新村公示图（一）

2754.330-38419.647

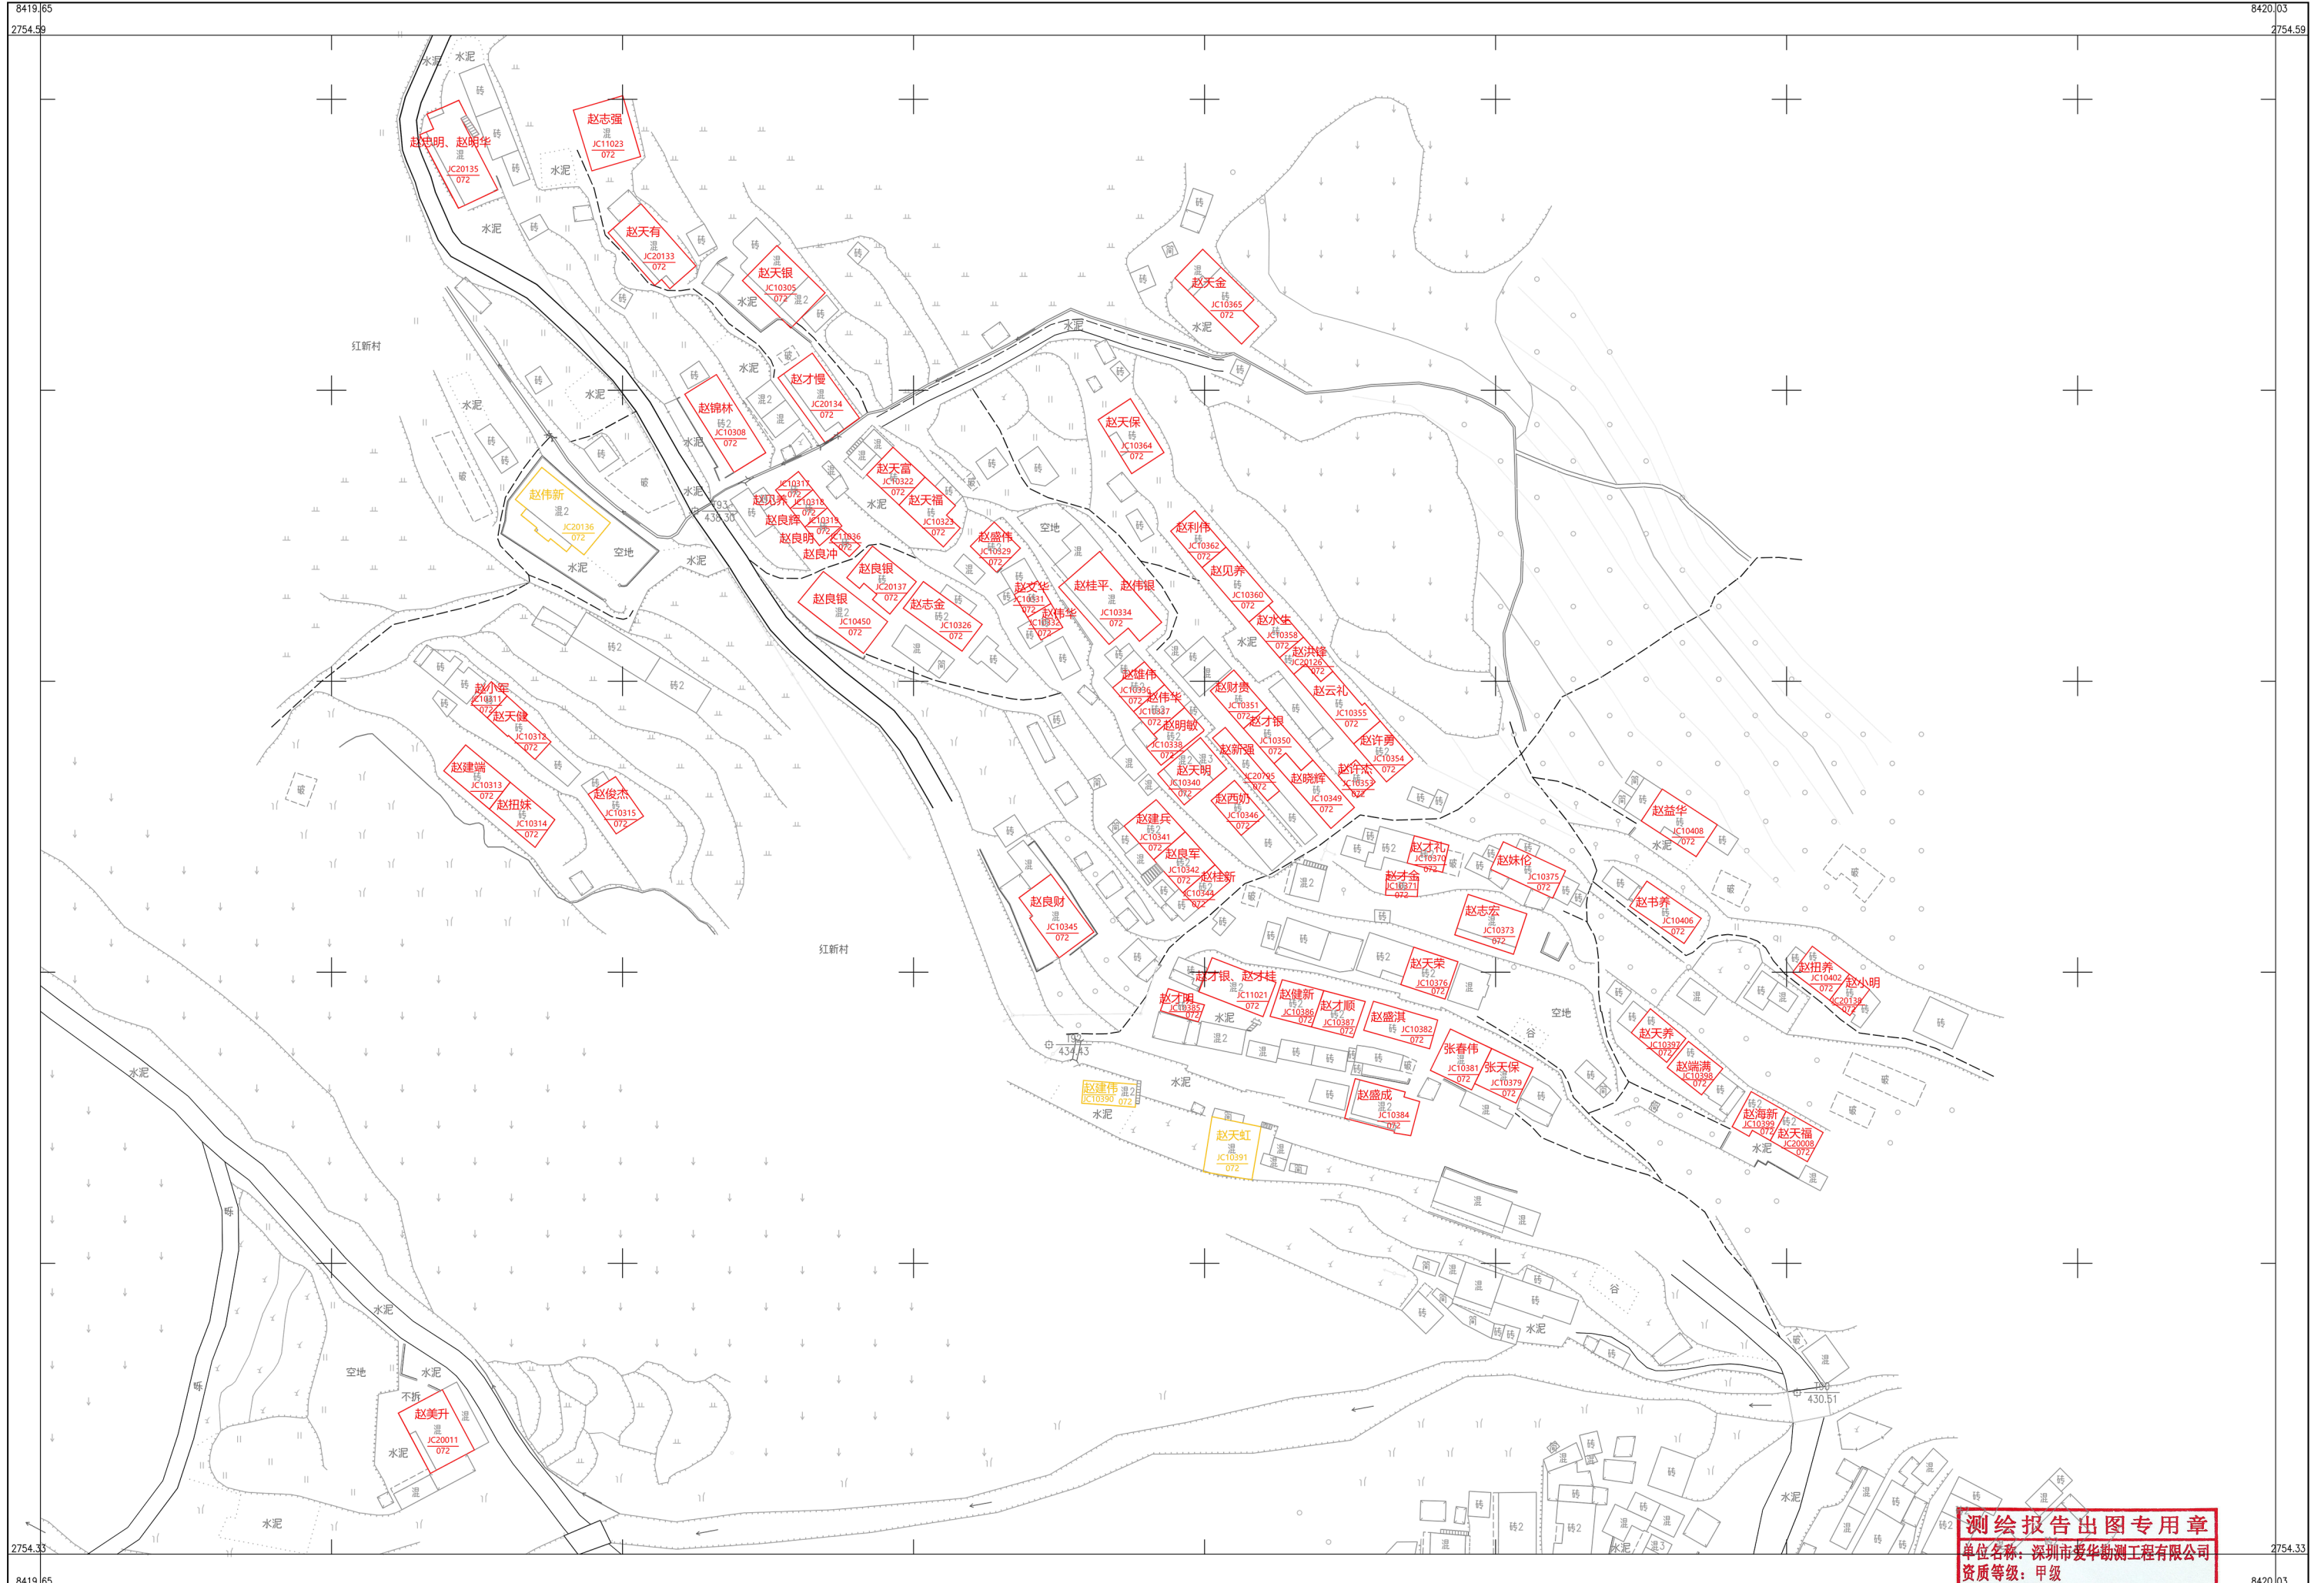

深圳市爱华勘测工程有限公司

2000 国家大地坐标系, 1985 国家高程基准, 等高距 1 米, 中央子午线 114 度。  
GB/T 20257.1 - 2007 国家基本比例尺地图图式 第 1 部分:  
1: 500, 1: 1000, 1: 2000 地形图图式。  
2019 年 11 月制图。

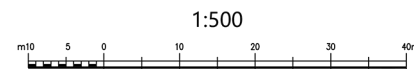


**测绘报告出图专用章**  
单位名称: 深圳市爱华勘测工程有限公司  
资质等级: 甲级  
资质证书编号: 4400870  
国家测绘地理信息局监制

检查员: 聂金韬

# 乳源县房地一体东坪镇东田村委会红新村公示图（二）

2754.227-38419.765

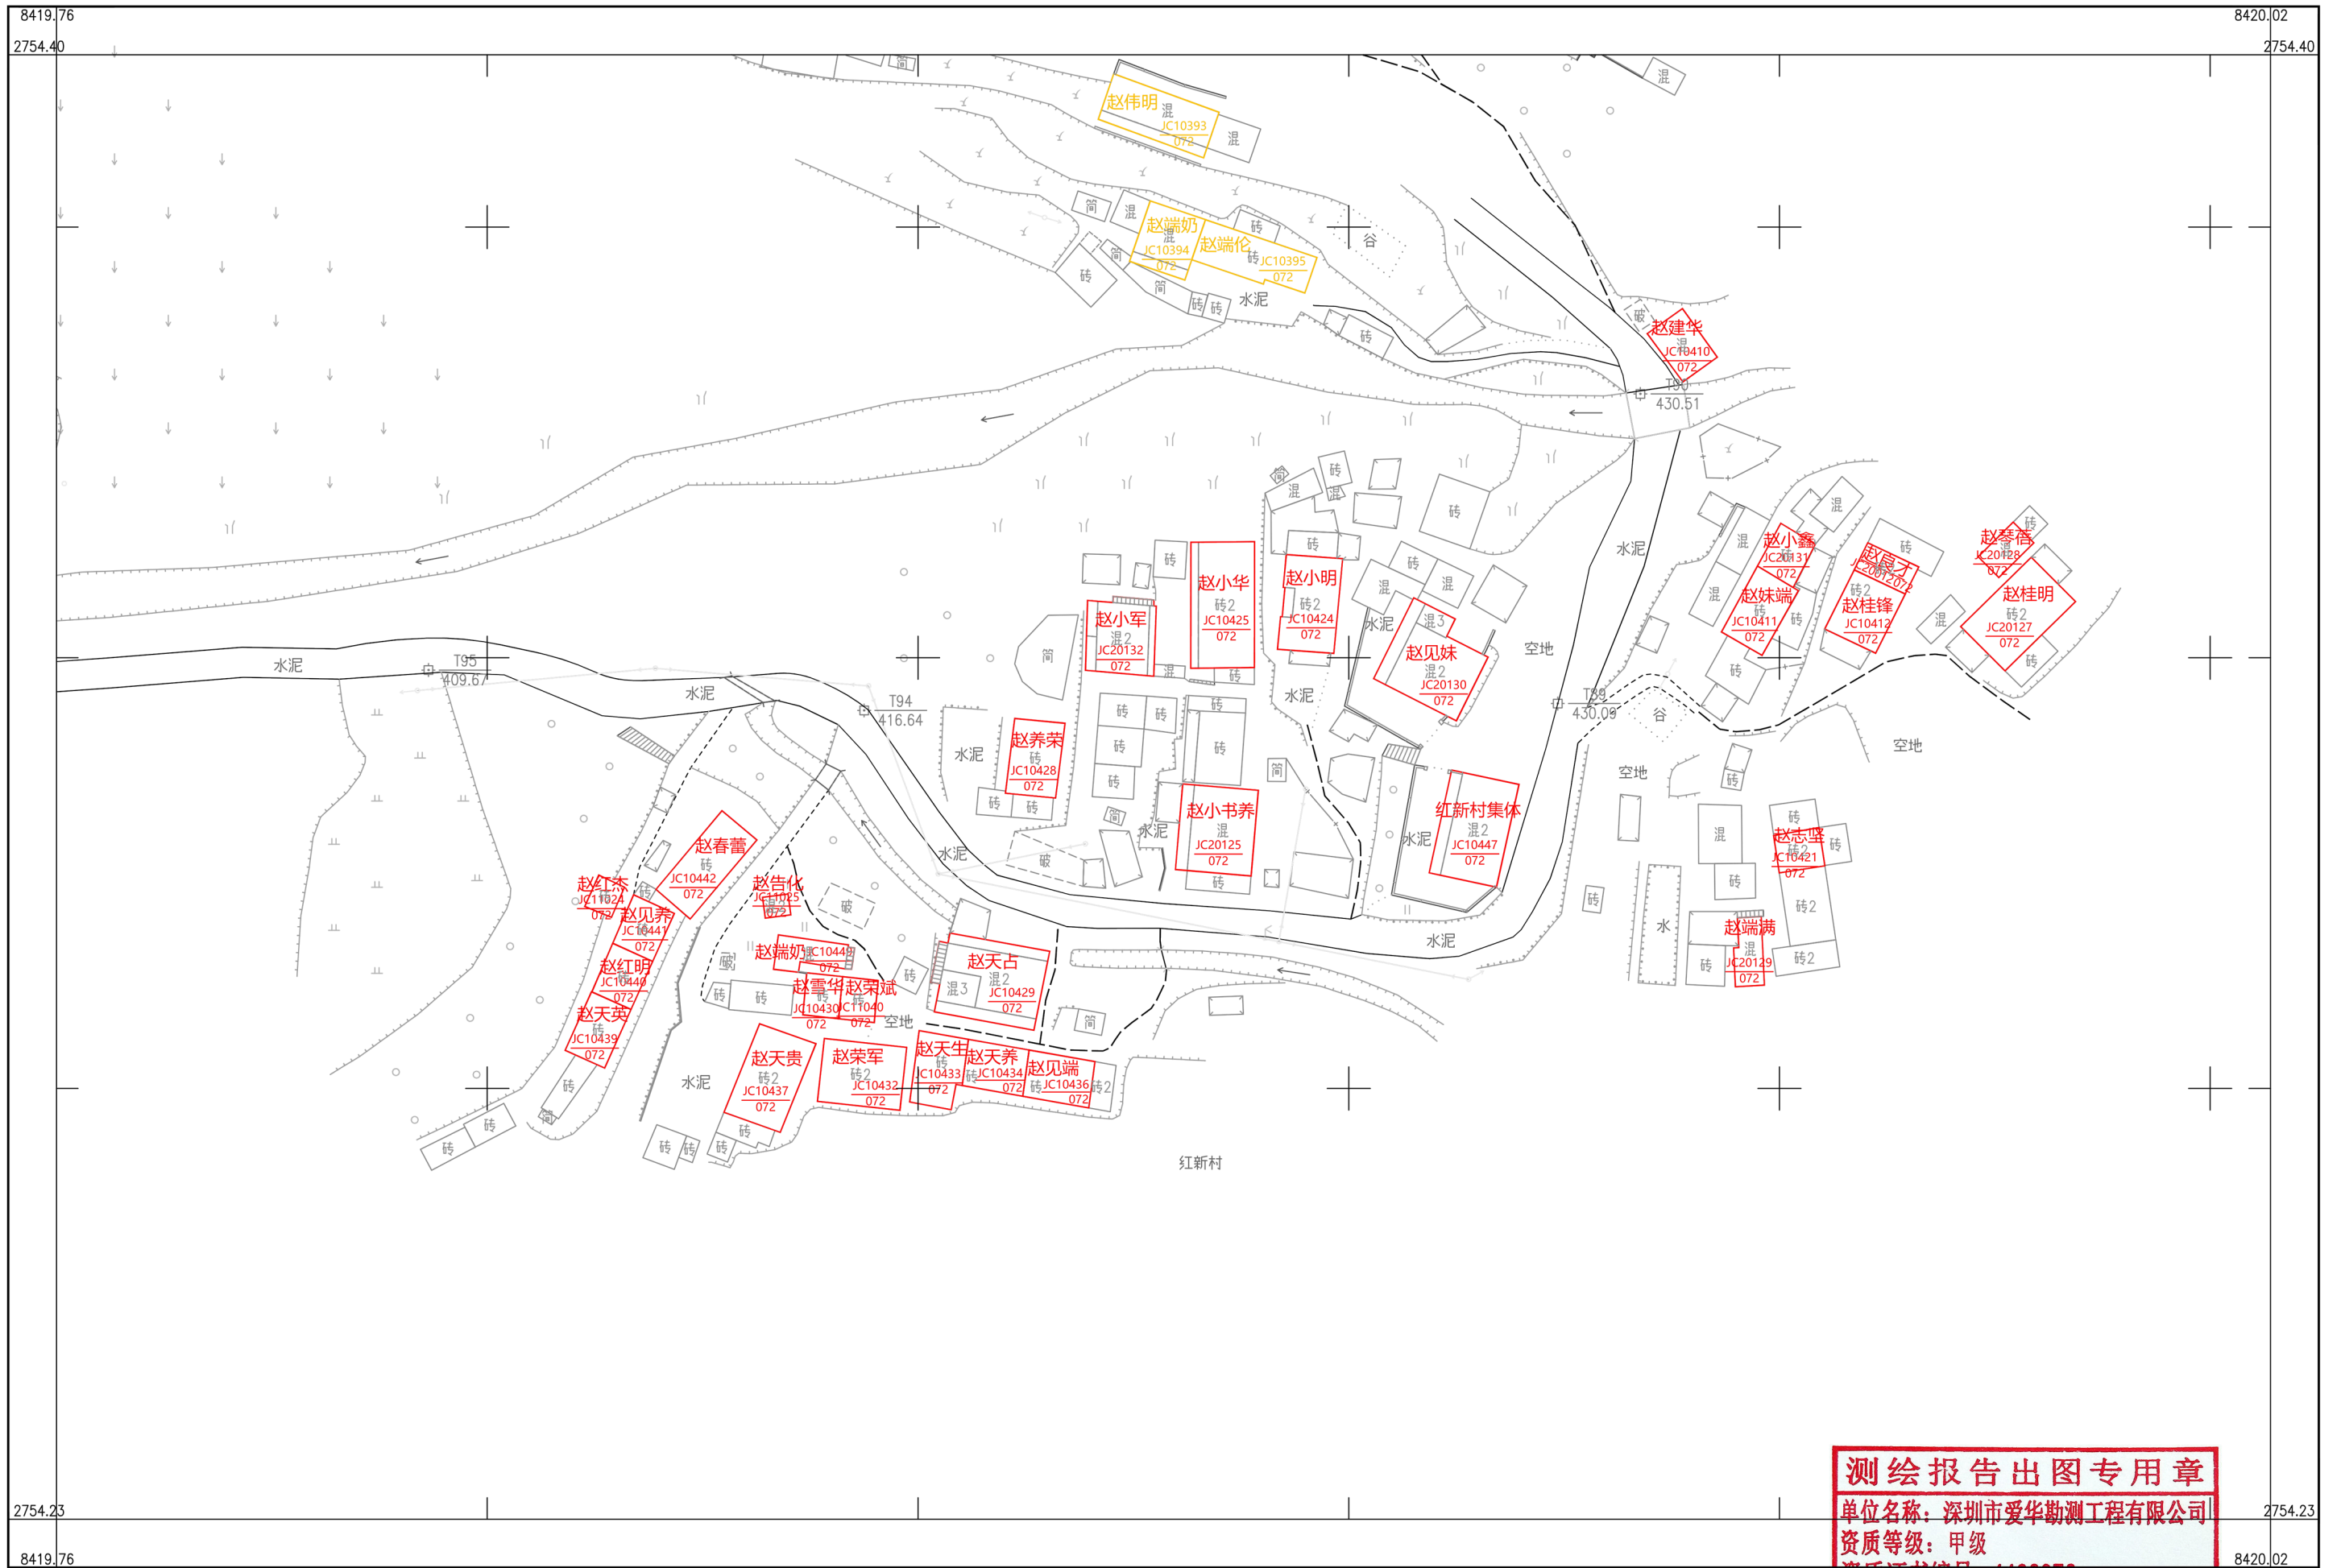

深圳市爱华勘测工程有限公司

**测绘报告出图专用章**  
单位名称：深圳市爱华勘测工程有限公司  
资质等级：甲级  
资质证书编号：4400370  
备注：测量员：罗龙雨 绘图员：罗龙雨 检查员：聂金韬  
国家测绘地理信息局监制

2000 国家大地坐标系，1985 国家高程基准，等高距 1 米，中央子午线 114 度。  
GB/T 20257.1 - 2007 国家基本比例尺地图图式 第 1 部分：  
1: 500, 1: 1000, 1: 2000 地形图图式。  
2019 年 11 月制图。

1:500

